


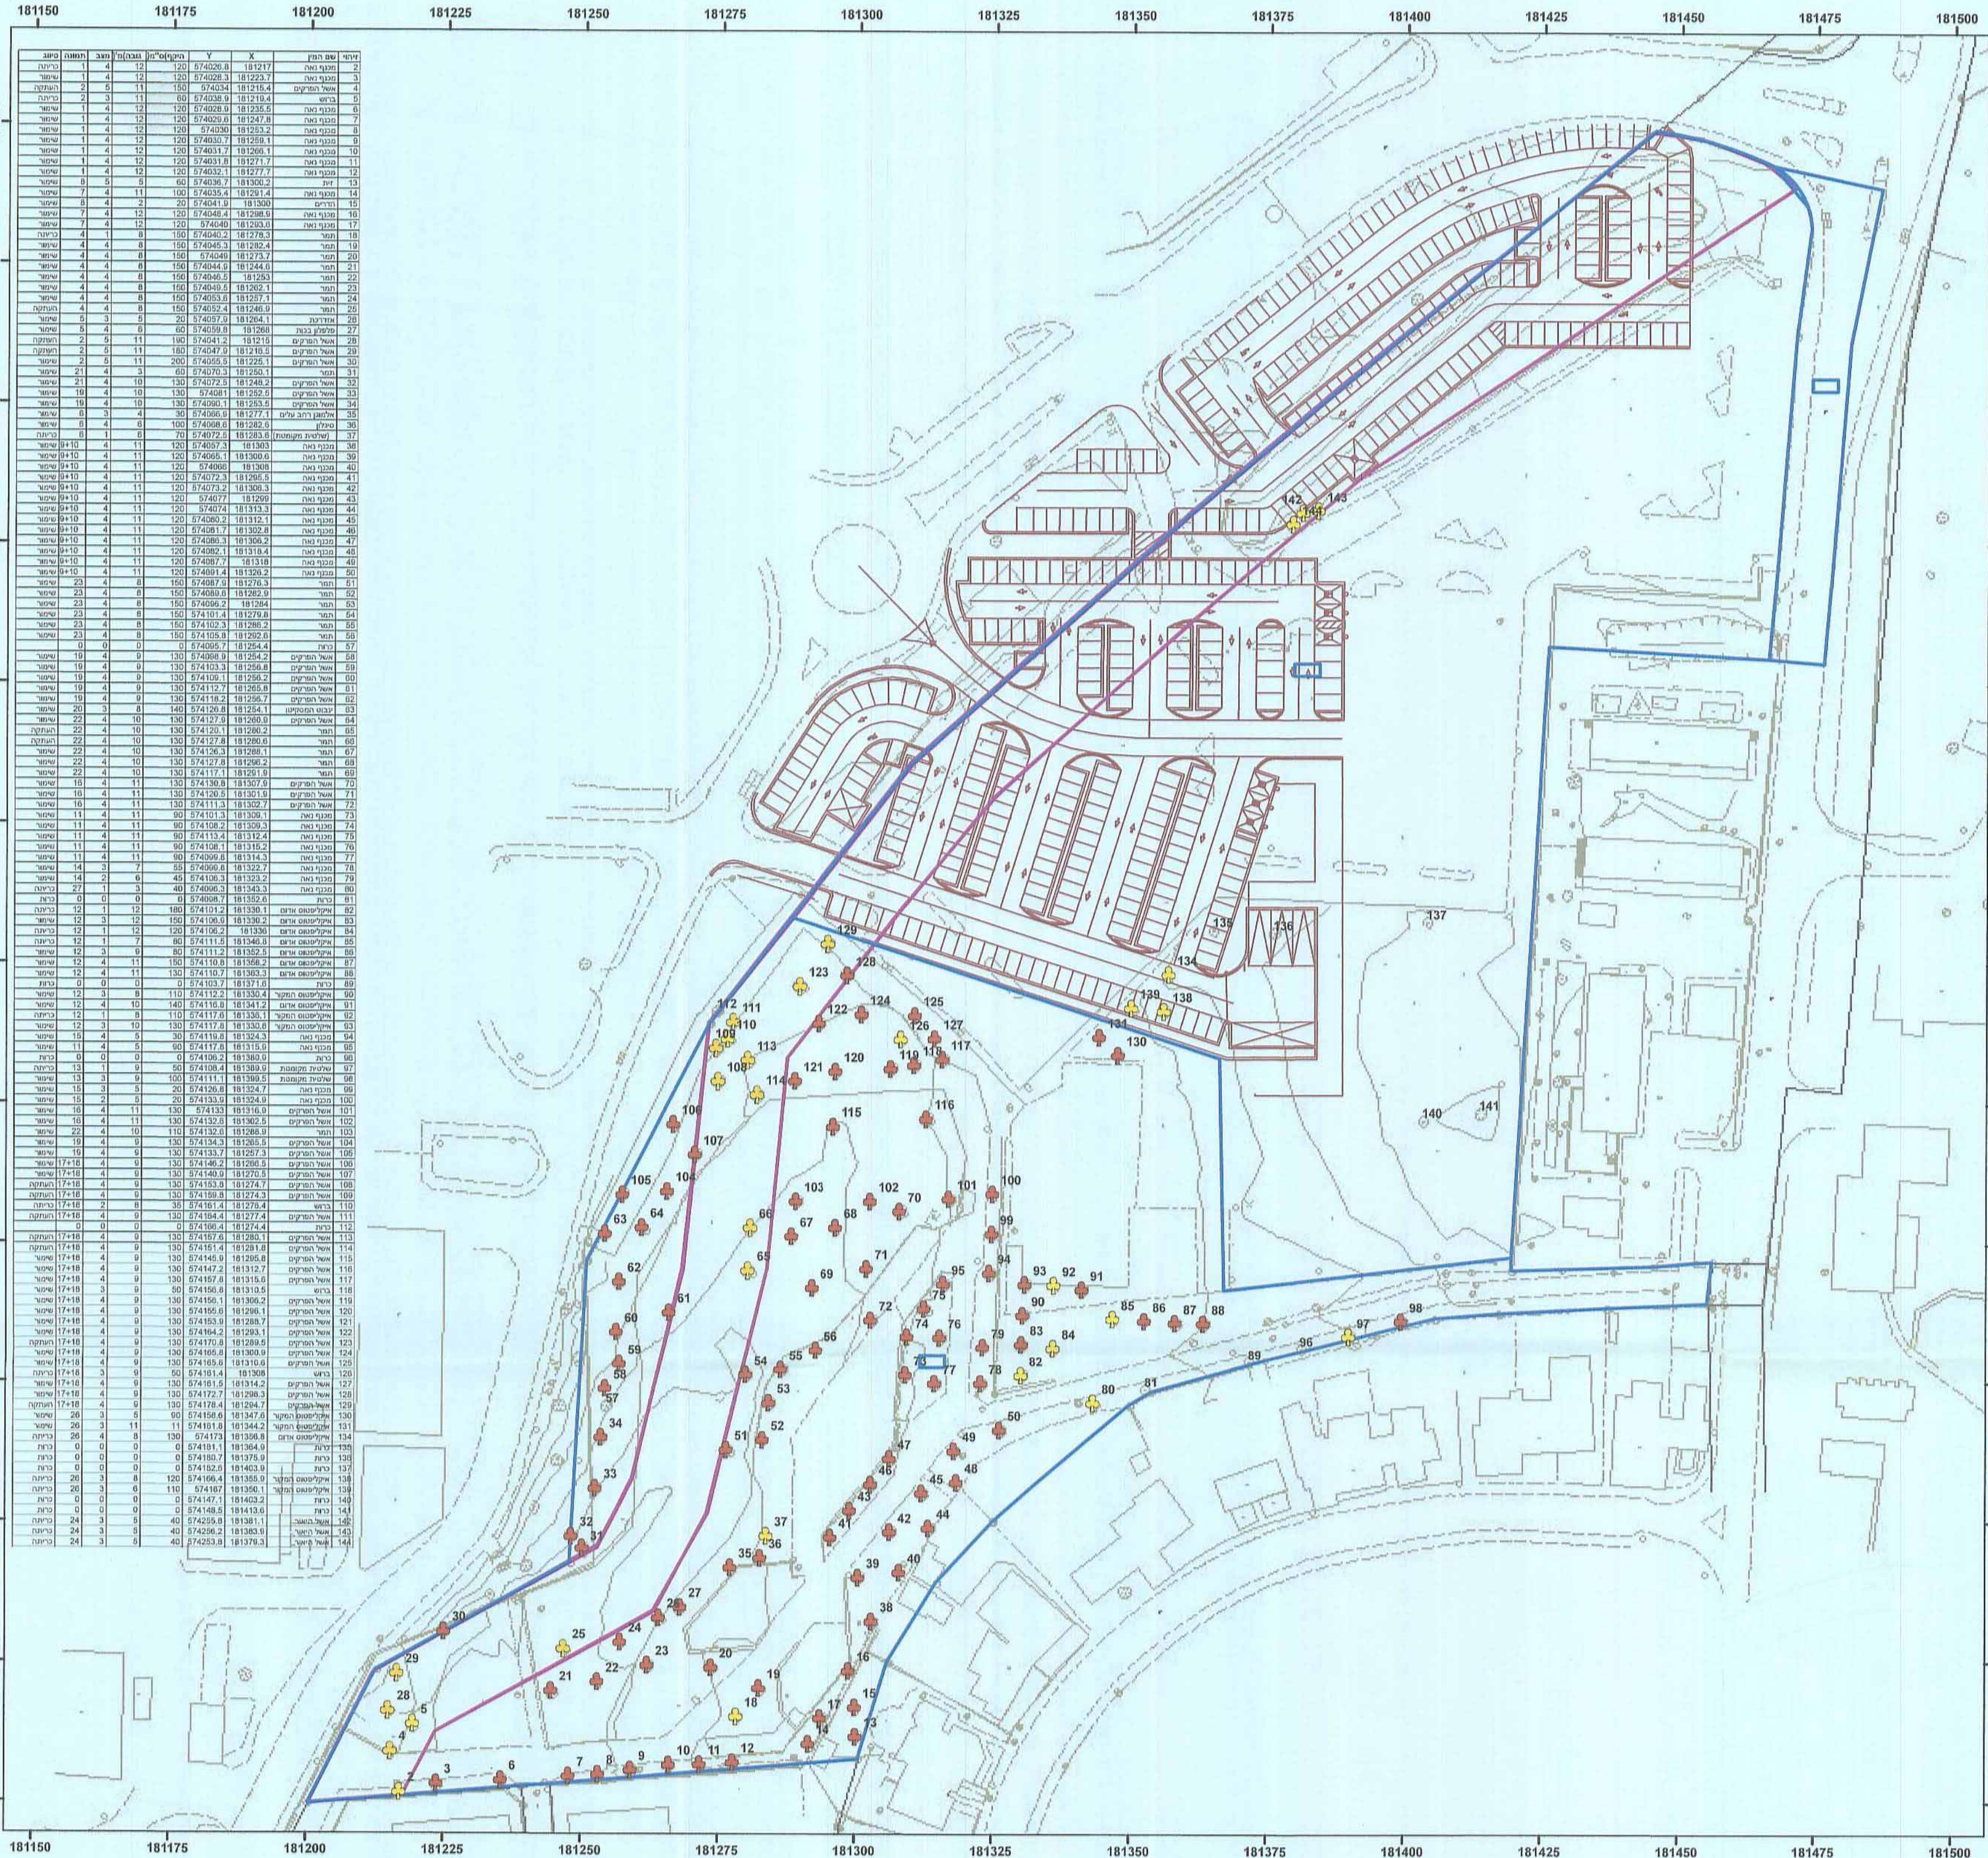

א.ב.ס. 888922

מוסדות ומבני ציבור בי"ח סורוקה

תכנית מס ' 5 / 02 / 102 / 201

לשכת התכנון המחוזית
מחוז דרום
04-01-2016
נתקבל

נספח עצים

גיליון 1 מתוך 1

תאריך עדכון: 2.4.12

0 12.5 25 50 Meters

N

מקרא

סיווג

העתקה

כריזה

שימור

קו כחול וגבול מתחמים

בינוי

רצועת תשתיות

שמות וחתימות

עורך
הנספח

שם: נ. מעוז אקולוגיה וסביבה

פרטים: 054 - 6255298

maozni@gmail.com

יזם
התכנית

שם: עיריית באר-שבע

פרטים:

עורך
התכנית

שם: מרש אדריכלים בע"מ

פרטים: מלפון: 6272427 - 08

מודד

שם: משה שמרית

פרטים: מלפון: 6492994 - 08

גודל גליון להפקה בקו"מ: A2