מילואה
קנ"מ 1:250

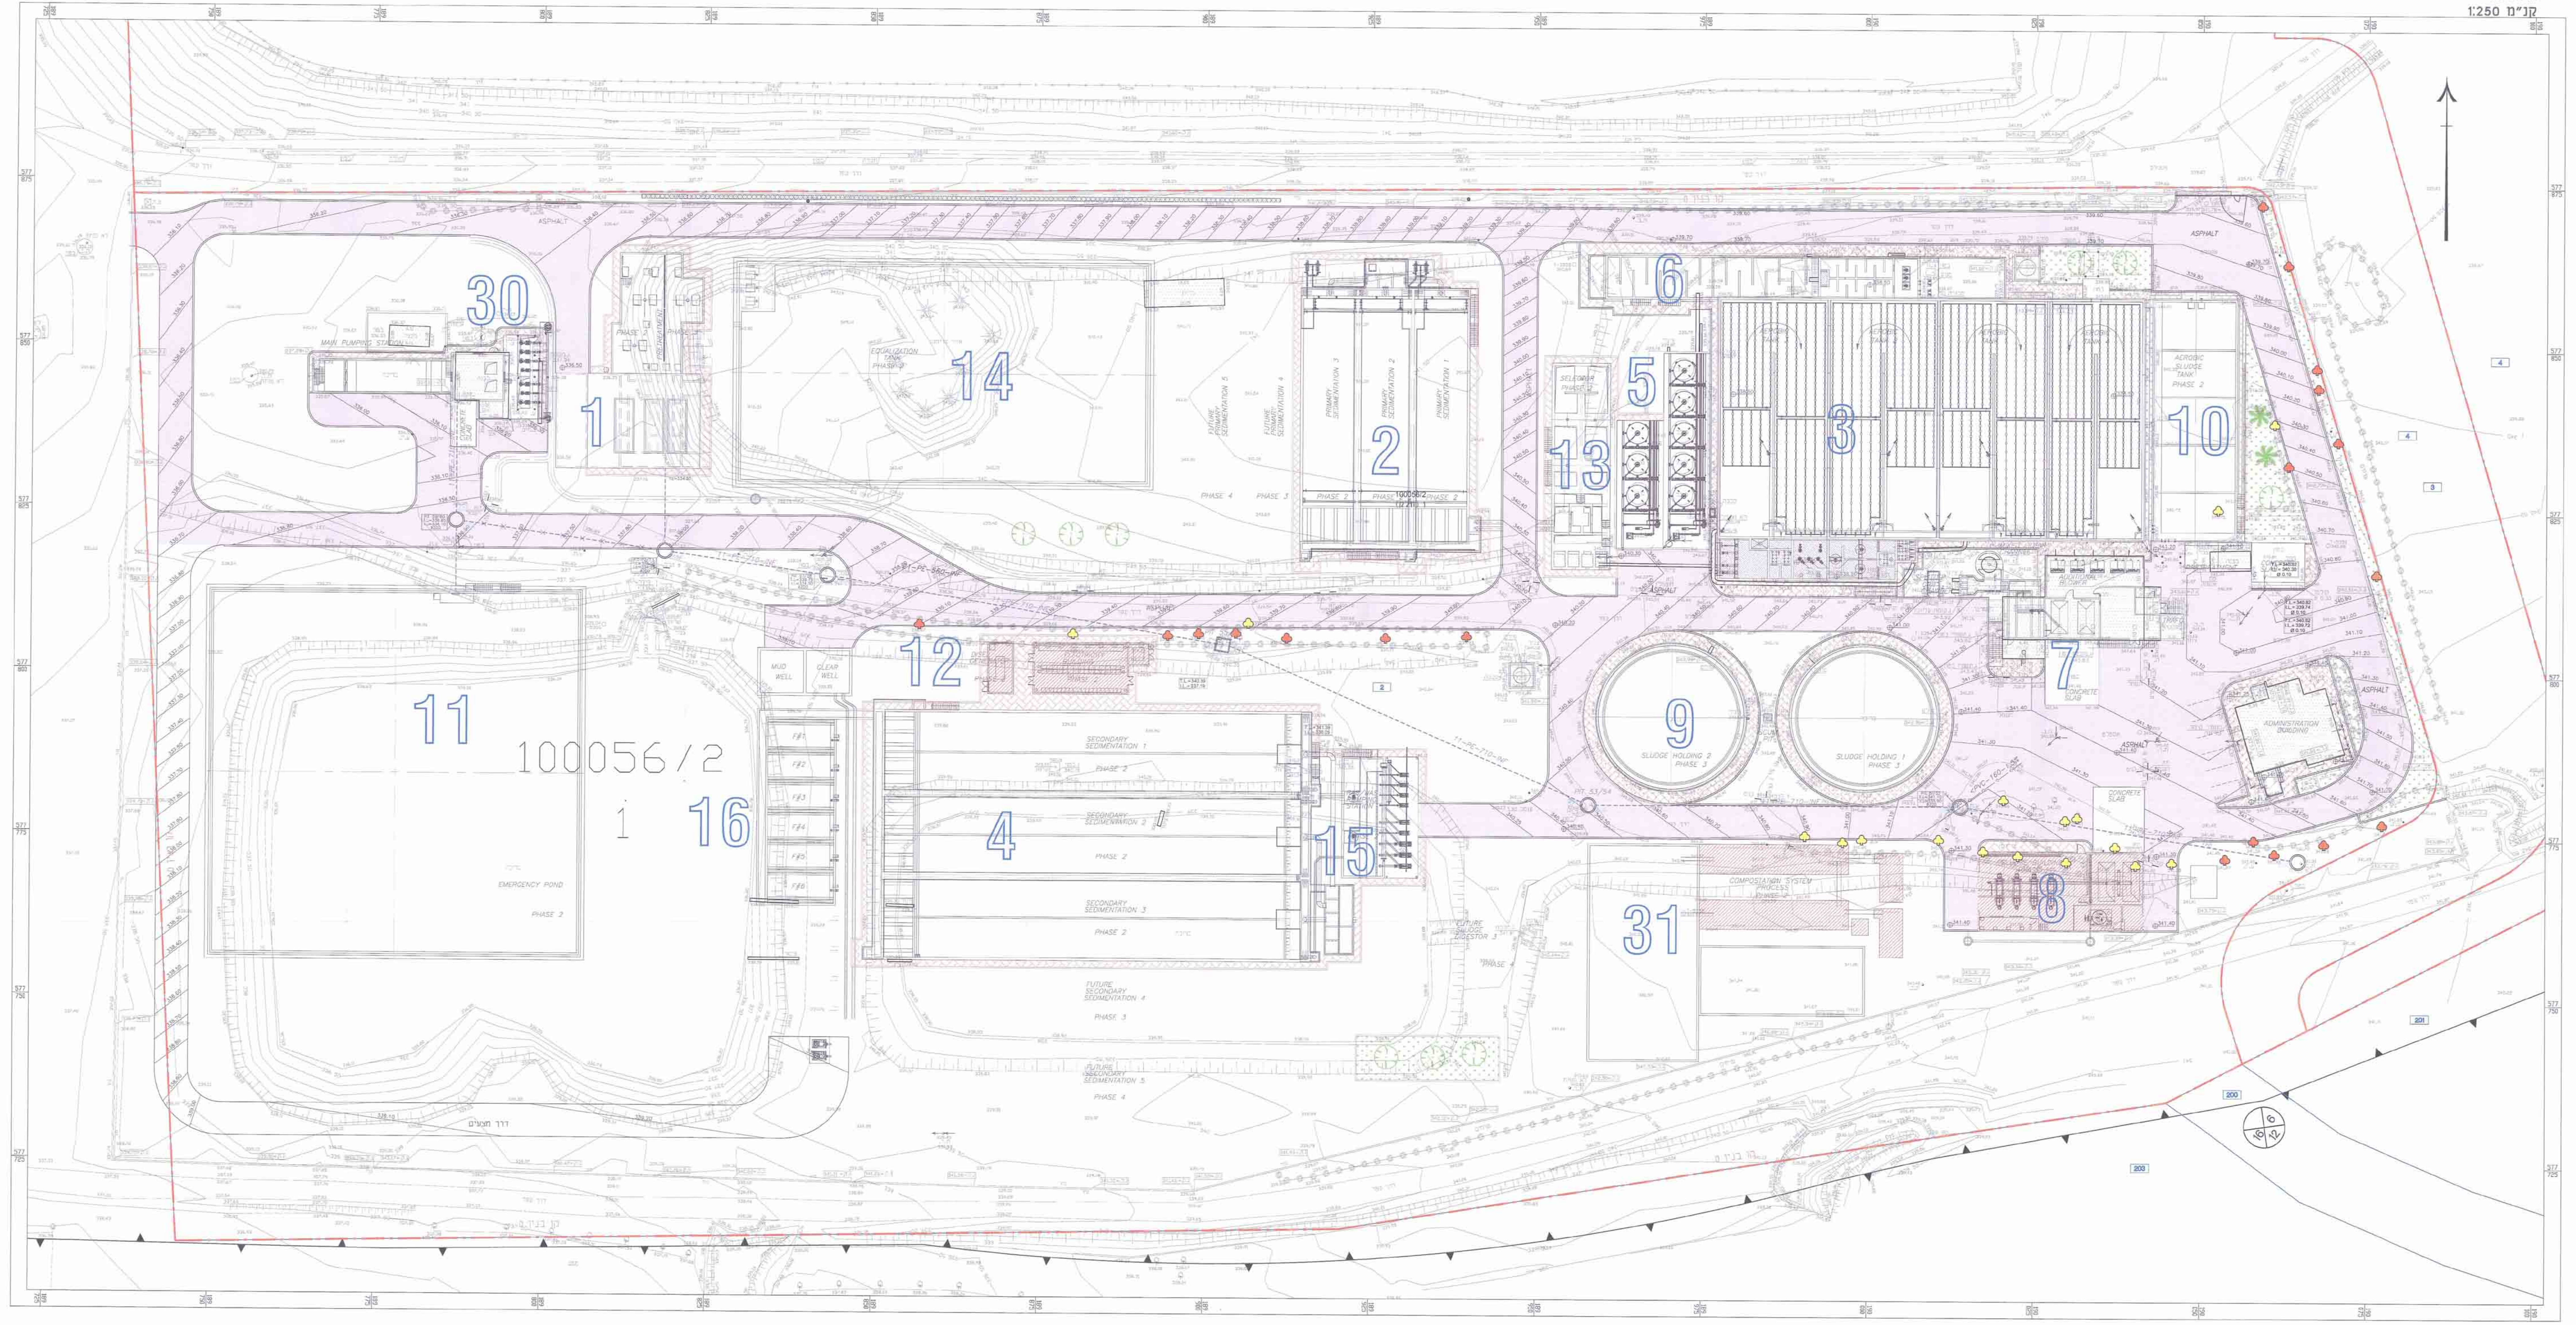
30
1
14
2
6
5
13
3
10
12
7
9
11
100056/2
1
16
4
15
31
8

ניספח בינוי מנחה
קנ"מ 1:2500

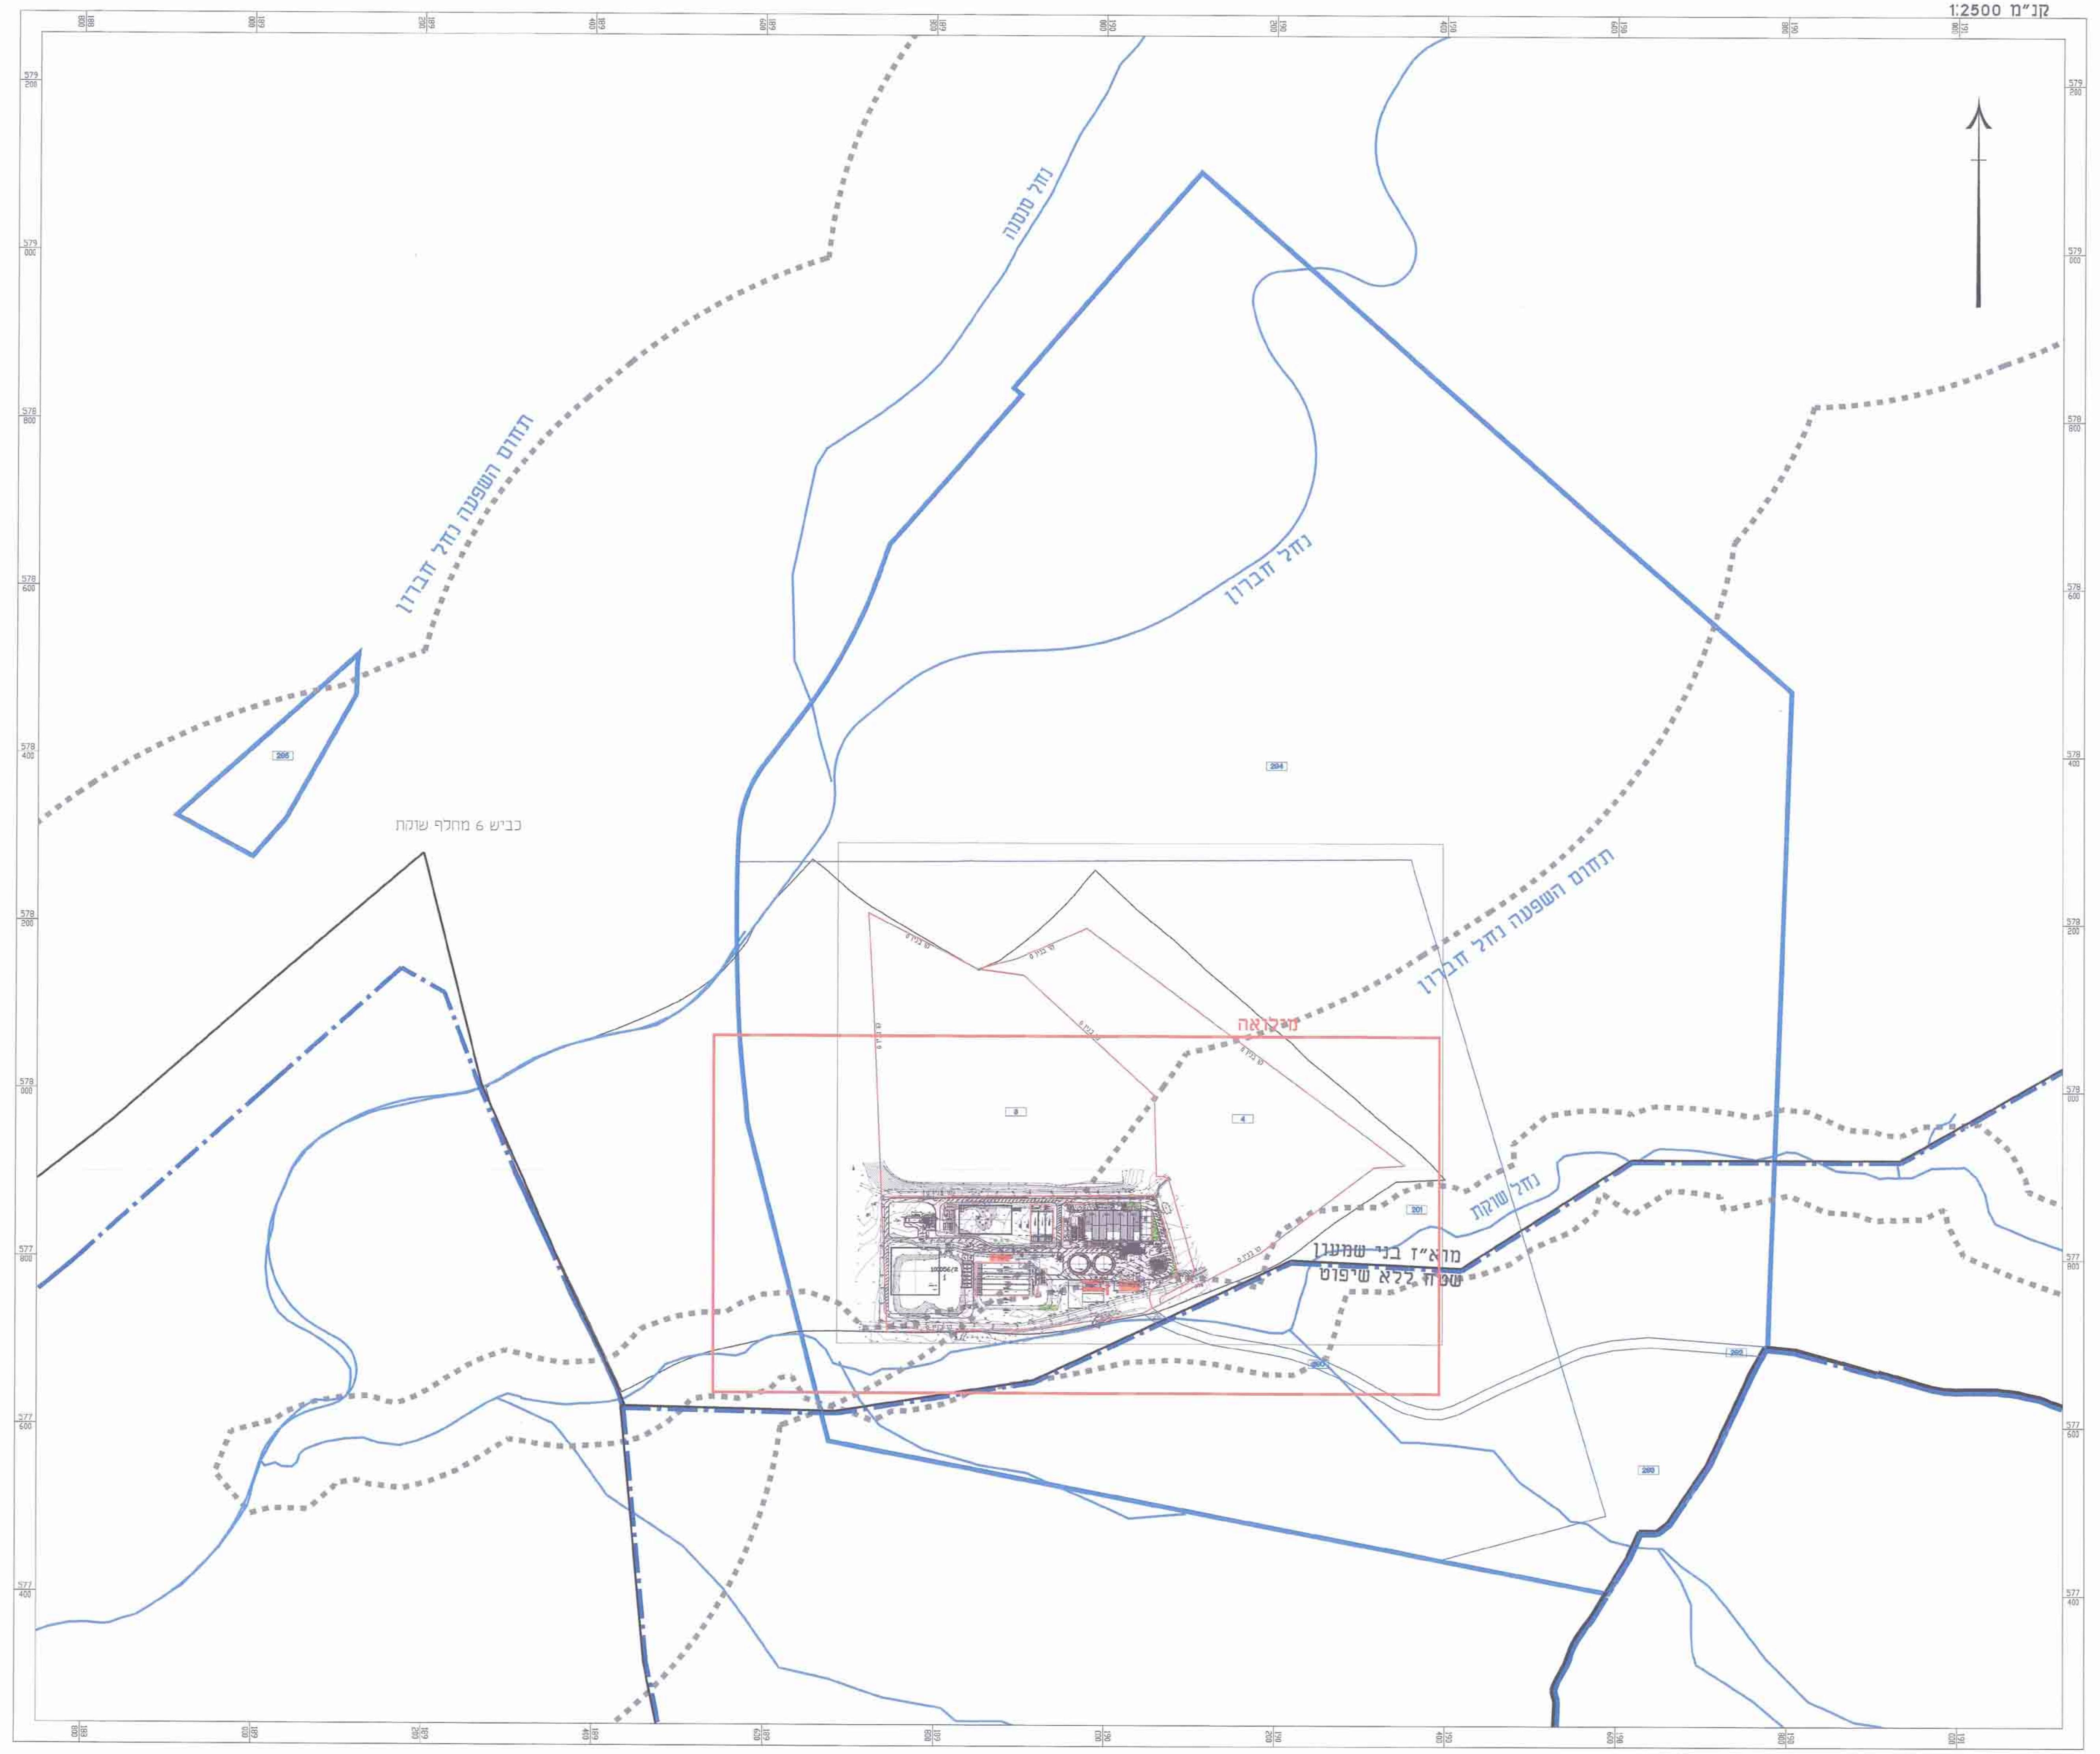
נחל סנסנה
תחום השפעה נחל חברון
נחל חברון
כביש 6 מחלף שוקת
תחום השפעה נחל חברון
מילואה
נחל שוקת
מוא"ז בני שמעון
שטח ללא שיפוט

בינוי ופיתוח

נספח לתכנית מס' 625-0270454

מט"ש שוקת

גליון 1 מתוך 1

תחולה	רקע
תיאור	ניספח בינוי מנחה
תאריך עריכת הנספח	17/09/15
קנ"מ	1:250, 1:2500

מנהל התכנון - מחוז דרום
חוק התכנון והבניה, התשכ"ה - 1965
625-0270454

שמות וחתימות:

עורך הנספח	שם:	אברהם זאק	חתימה: אברהם זאק אדריכל
	תאגיד:	אברהם זאק אדמ אדריכלות בע"מ	

מקרא:

- גבול תכנית
- גבול תא שטח ומספרו
- גבול מרחב תכנון -
- גבול שטח שיפוט -
- ציר נחל -
- תחום השפעה -
- קו בנין
- מספר וגבול גוש — גוש מס' 100056/2
- גבול חלקה ומספרה
- מבנה קיים
- מבנה חדש
- גינון
- אבנים משתלבות
- קו ביוב
- עצים
- עץ לעקירה
- עץ לשימור
- רוזטה

רשימת מתקנים:

1	קדם טיפול
2	שיקוע ראשוני
3	אגני אוורור
4	שיקוע שניוני
5	מסנני לחץ - קיים
6	תא מגע
7	מבנה מכונות
8	מבנה סחיטת בוצה
9	אגן אחסון בוצה (עתידי)
10	אגן ייצוב בוצה
11	בריכת חירום
12	מבנה חשמל
13	סלקטור
14	בריכת ויסות
15	תחנת שאיבה RAS/WAS
16	מסננים גרביטציונים
30	תחנת שאיבה ראשית
31	מערכת קומפוסטציה

שם הקובץ: D:\ Dwg\ Shoket\ Sho-867\ Toshin_867.dwg תאריך: 17.09.15