


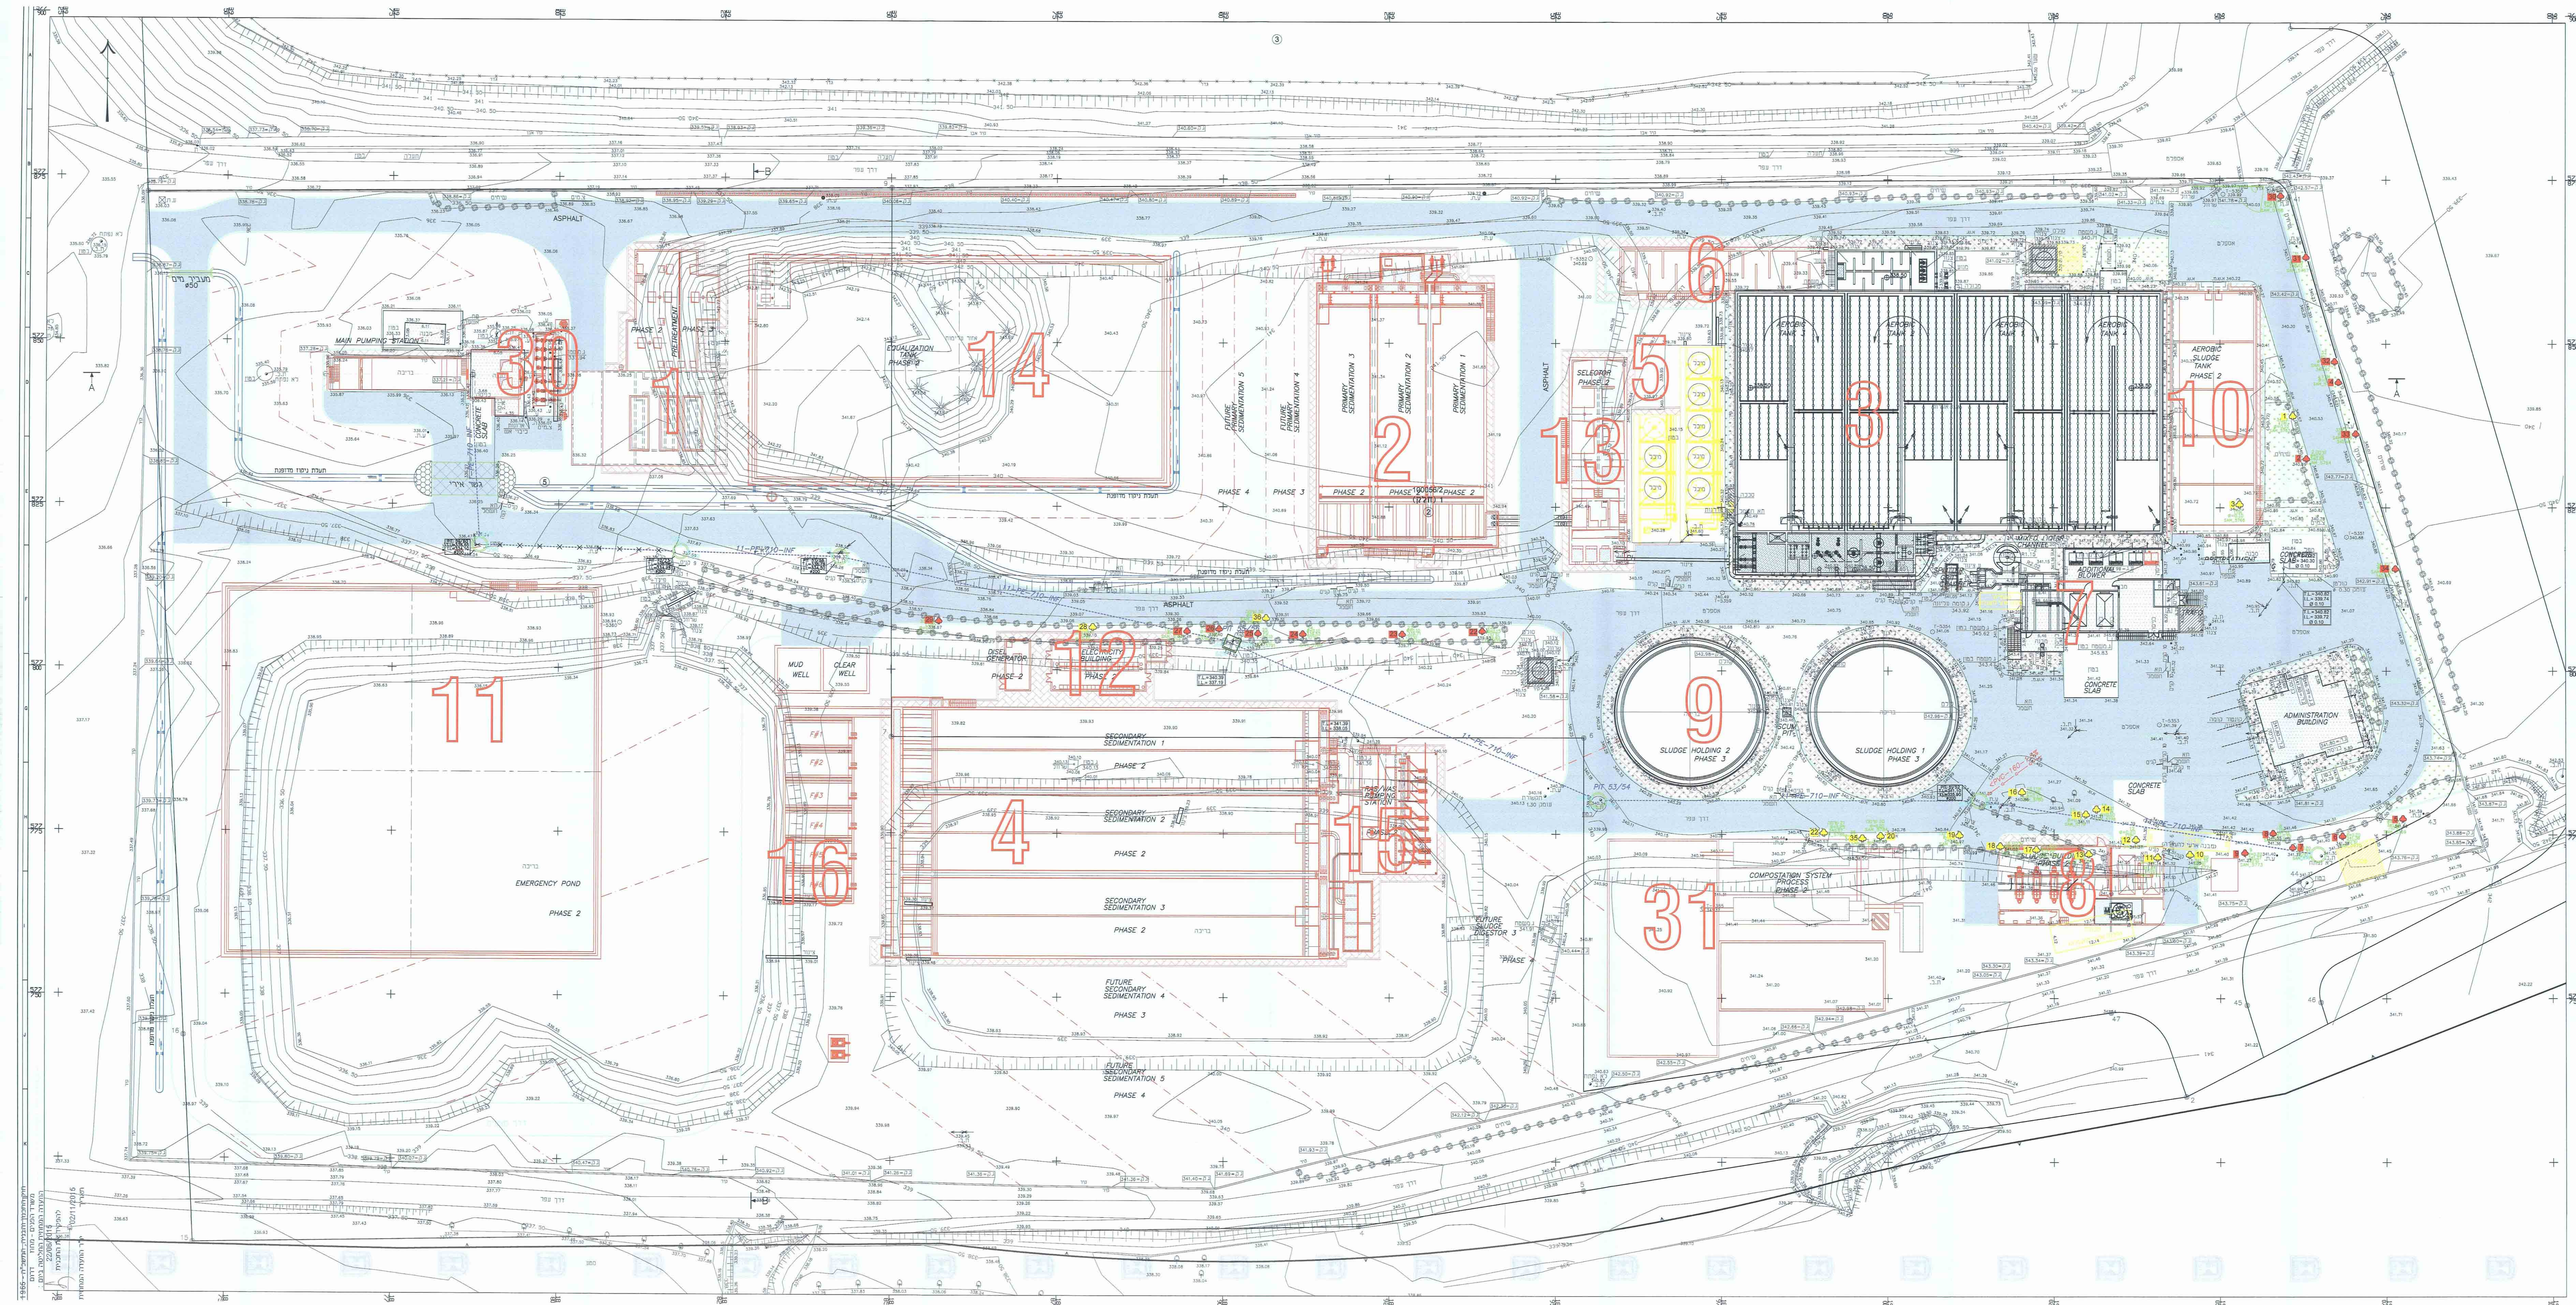

מקרא עצים

עץ לשימור

עץ לכריתה

עץ להעתיקה

- | | |
|----|---------------------------|
| 1 | קדם מיפול |
| 2 | שיקוע ראשוני |
| 3 | אגני אזורי |
| 4 | שיקוע שניוני |
| 5 | המני לחץ
(קדים) |
| 6 | תא מגע |
| 7 | מבנה מכרות |
| 8 | מבנה מחיטה בוצה |
| 9 | אגן אחסון בוצה
(עתידי) |
| 10 | אגן ייצוב בוצה |
| 11 | בריכת חיזור |
| 12 | מבנה חשמל |
| 13 | סלקטור |
| 14 | בריכת ויסות |
| 15 | תחנת שאיבה
RAS/WAS |
| 16 | מסננים גרבימציונים |
| 30 | תחנת שאיבה ראשית |
| 31 | מערכת קומפוסטציה |

מסמך מס' 10-22-2015
27.12.15

[illegible][illegible]

7/2/2019
10:30:00 AM