



תוכנית מס' 652-0246058
נספח בינוי מנחה
מגרש 123, שכונה 6, לקיה
ק.מ. 1:250
עורך התוכנית: אדריכל יוסף אבו ג'בר
תאריך: יולי 2015

מקרא


- גבול התכנית
- קווי בנין
- גבול מגרש
- מבנה קיים
- מבנה מוצע
- להוריסה

מינהל התכנון - מחוז דרום
1985 - תשכ"ה
652-0246058
הועדה התכנונית
ביום 16.06.15
הועדה התכנונית
מנהל מינהל התכנון

לשכת התכנון המחוזית
מחוז דרום
18-08-16
נתקבל

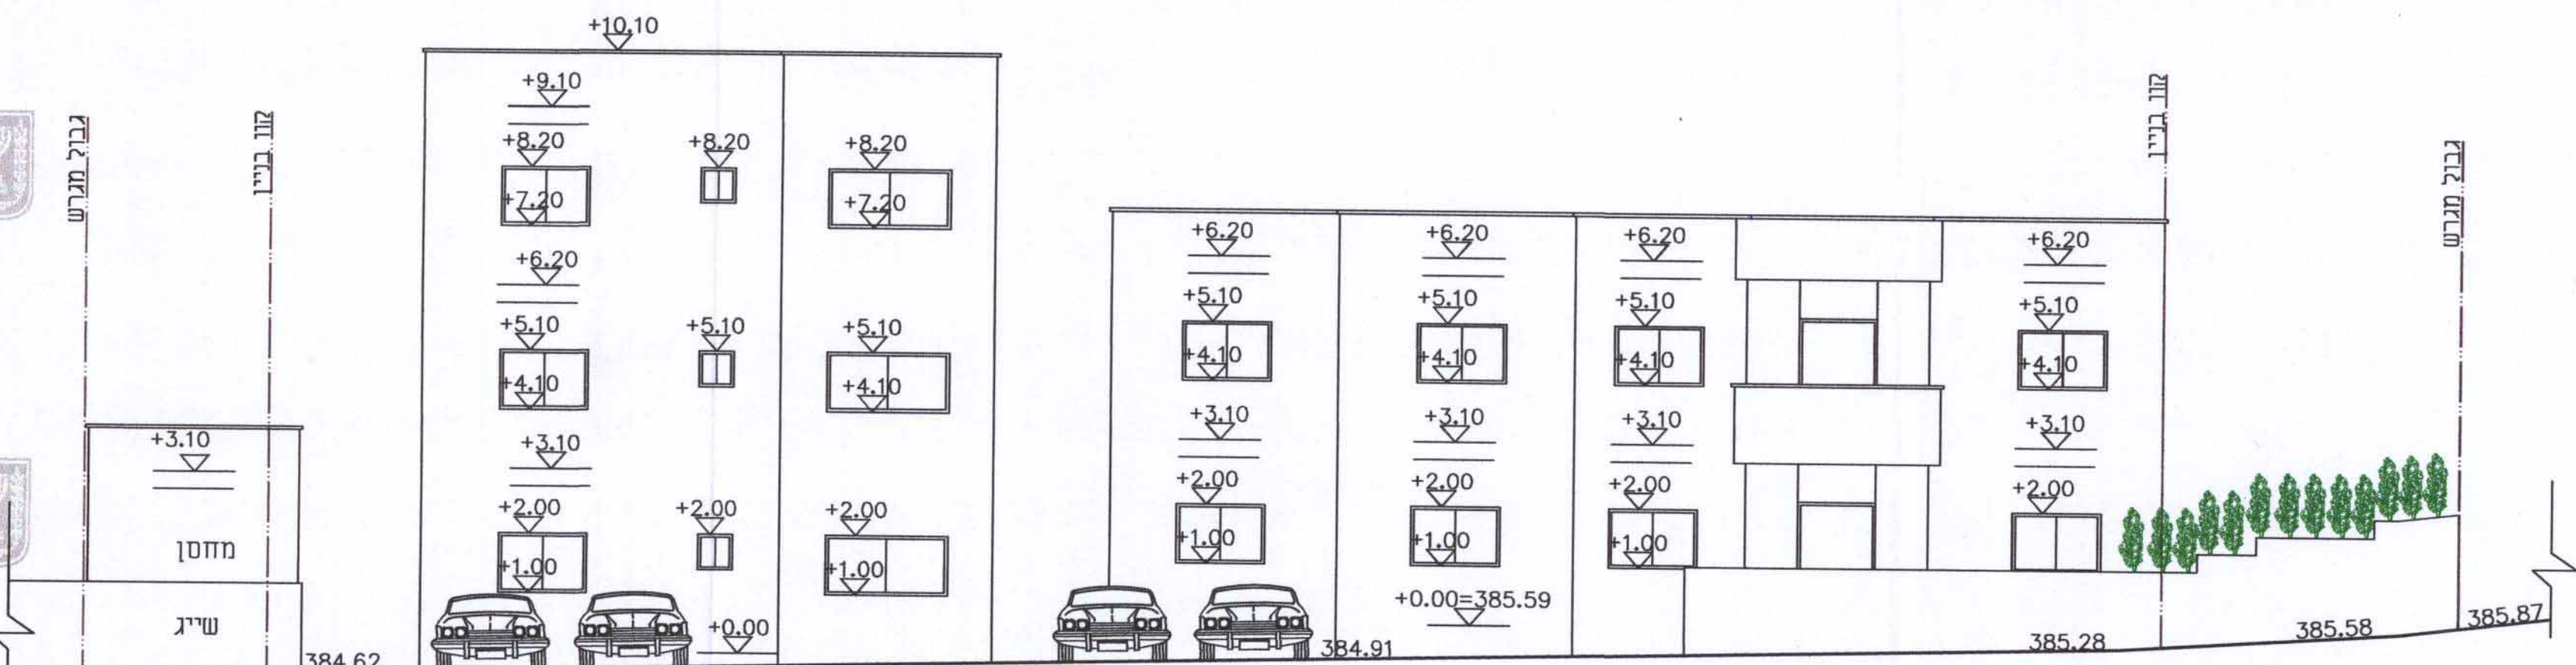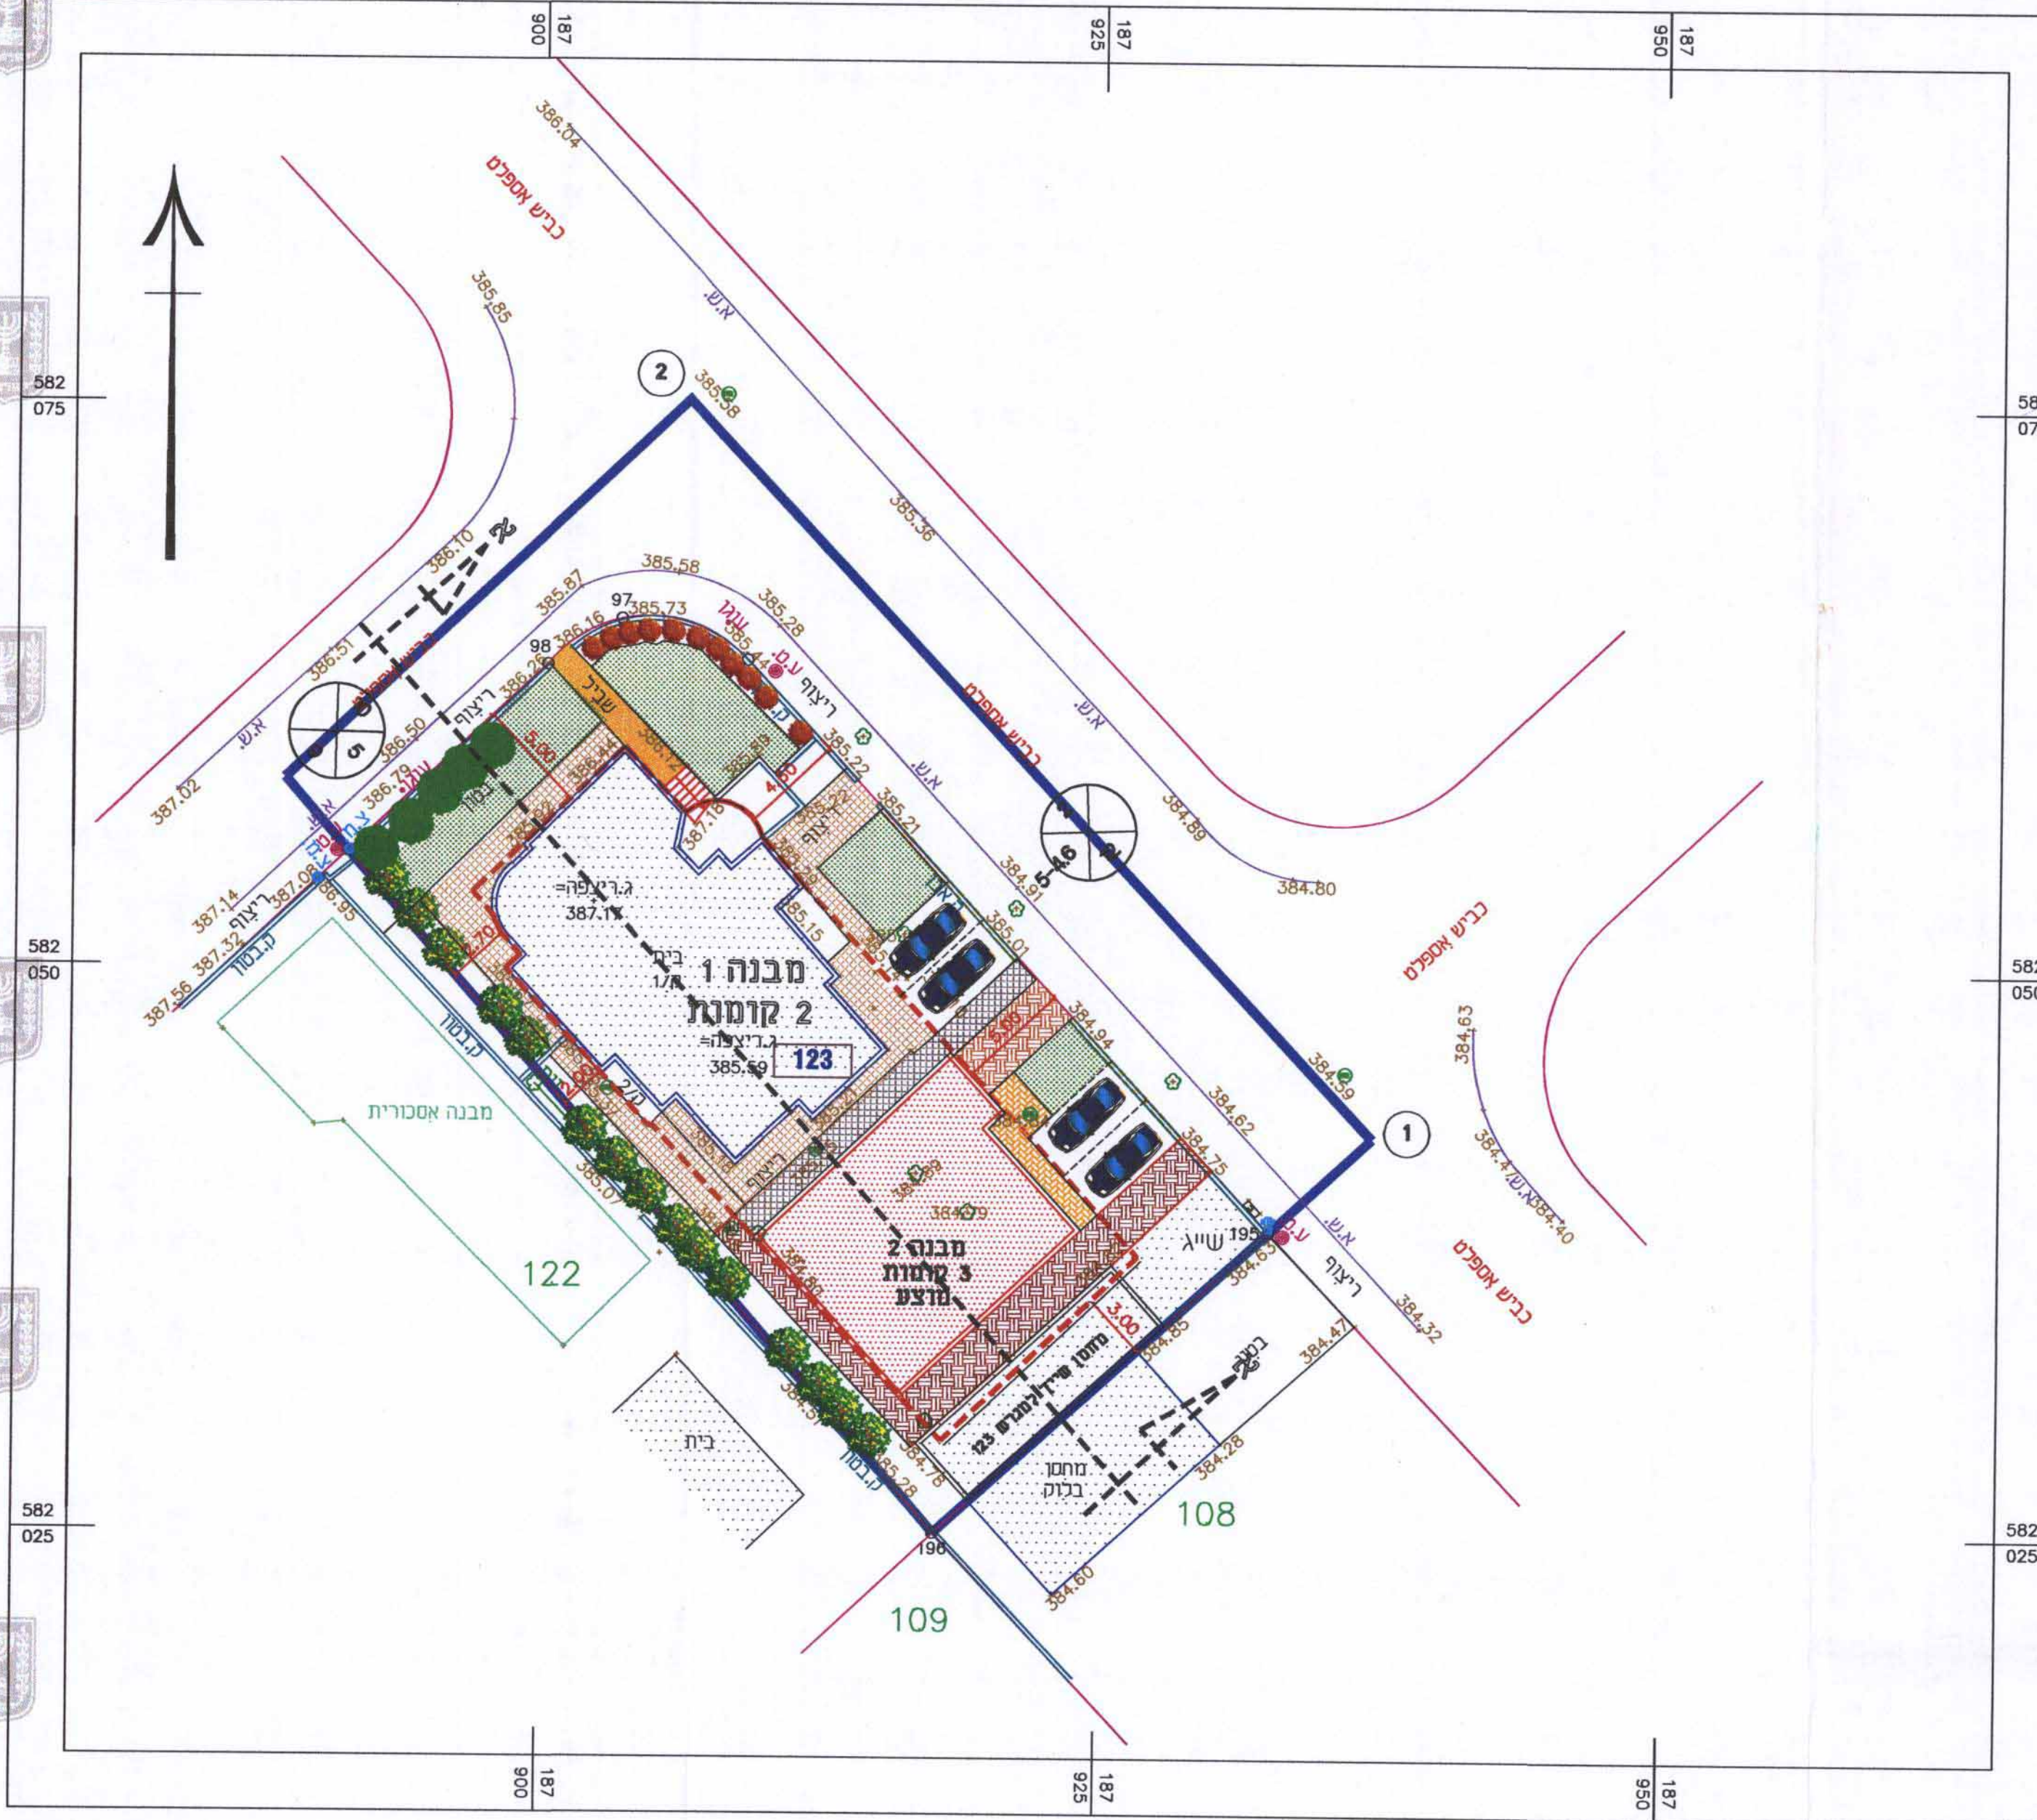

חיתך א-א ק.מ. 1:100

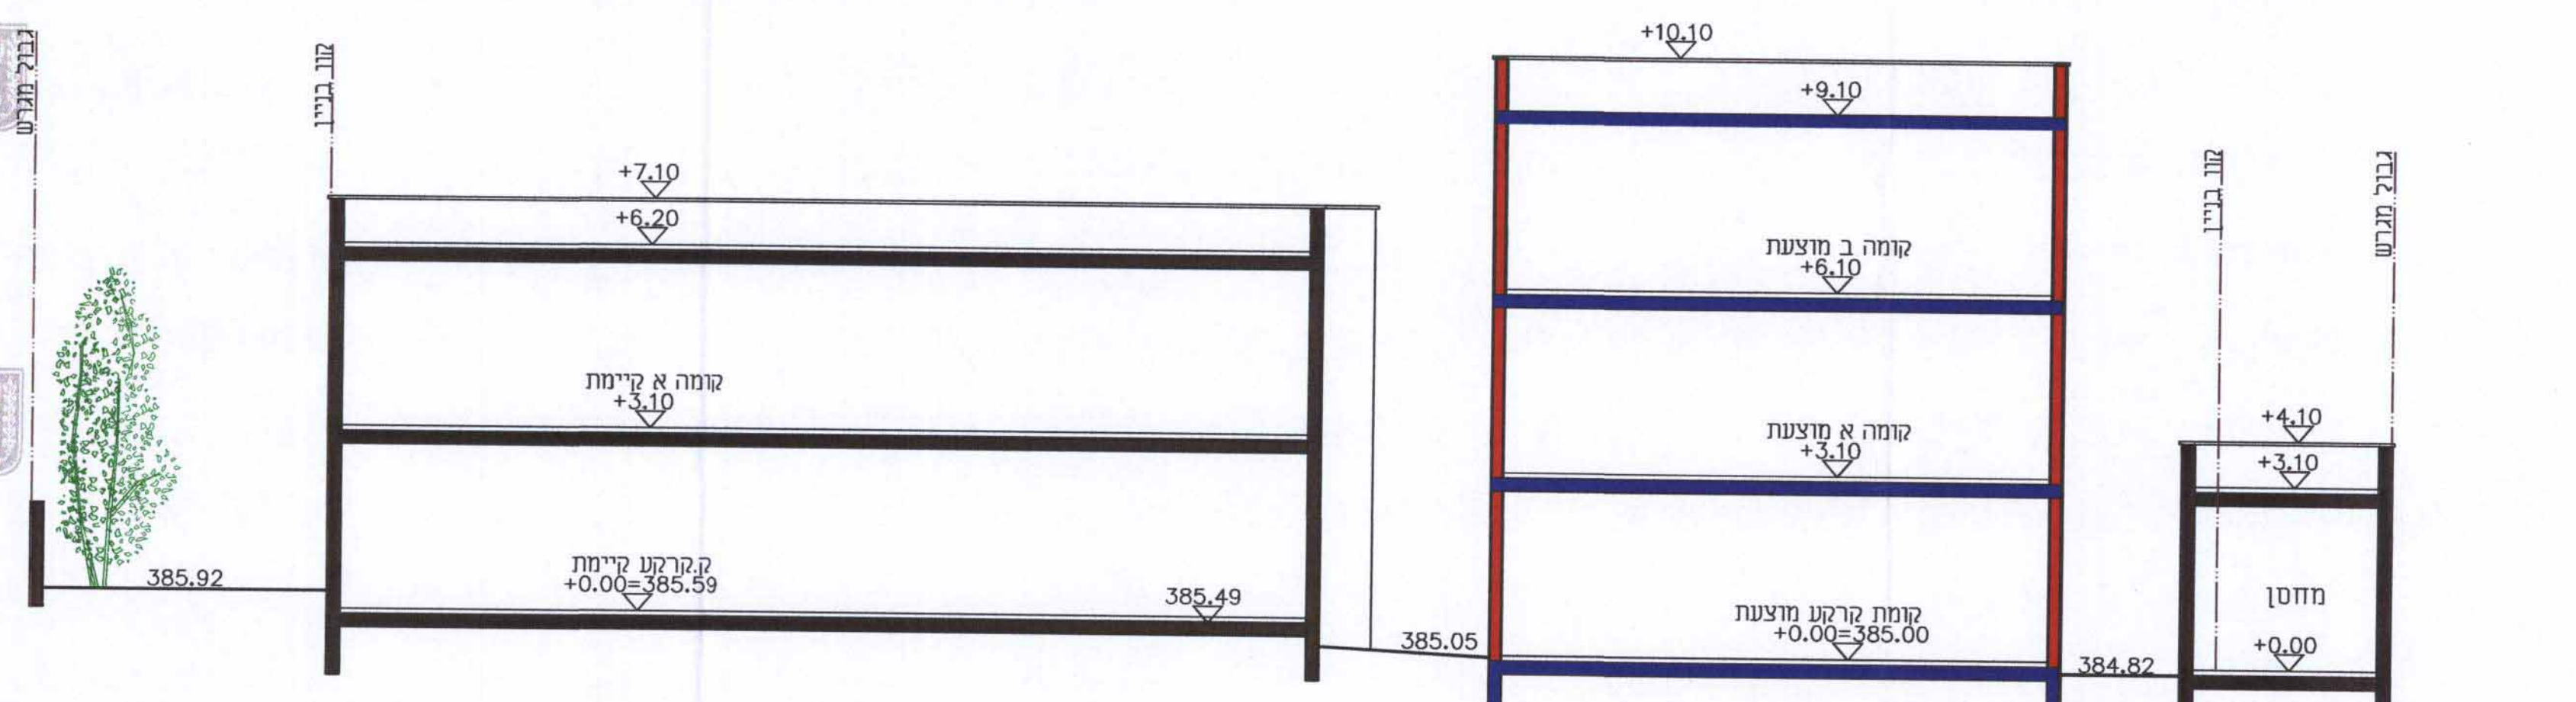

חזית 1-2 ק.מ. 1:100