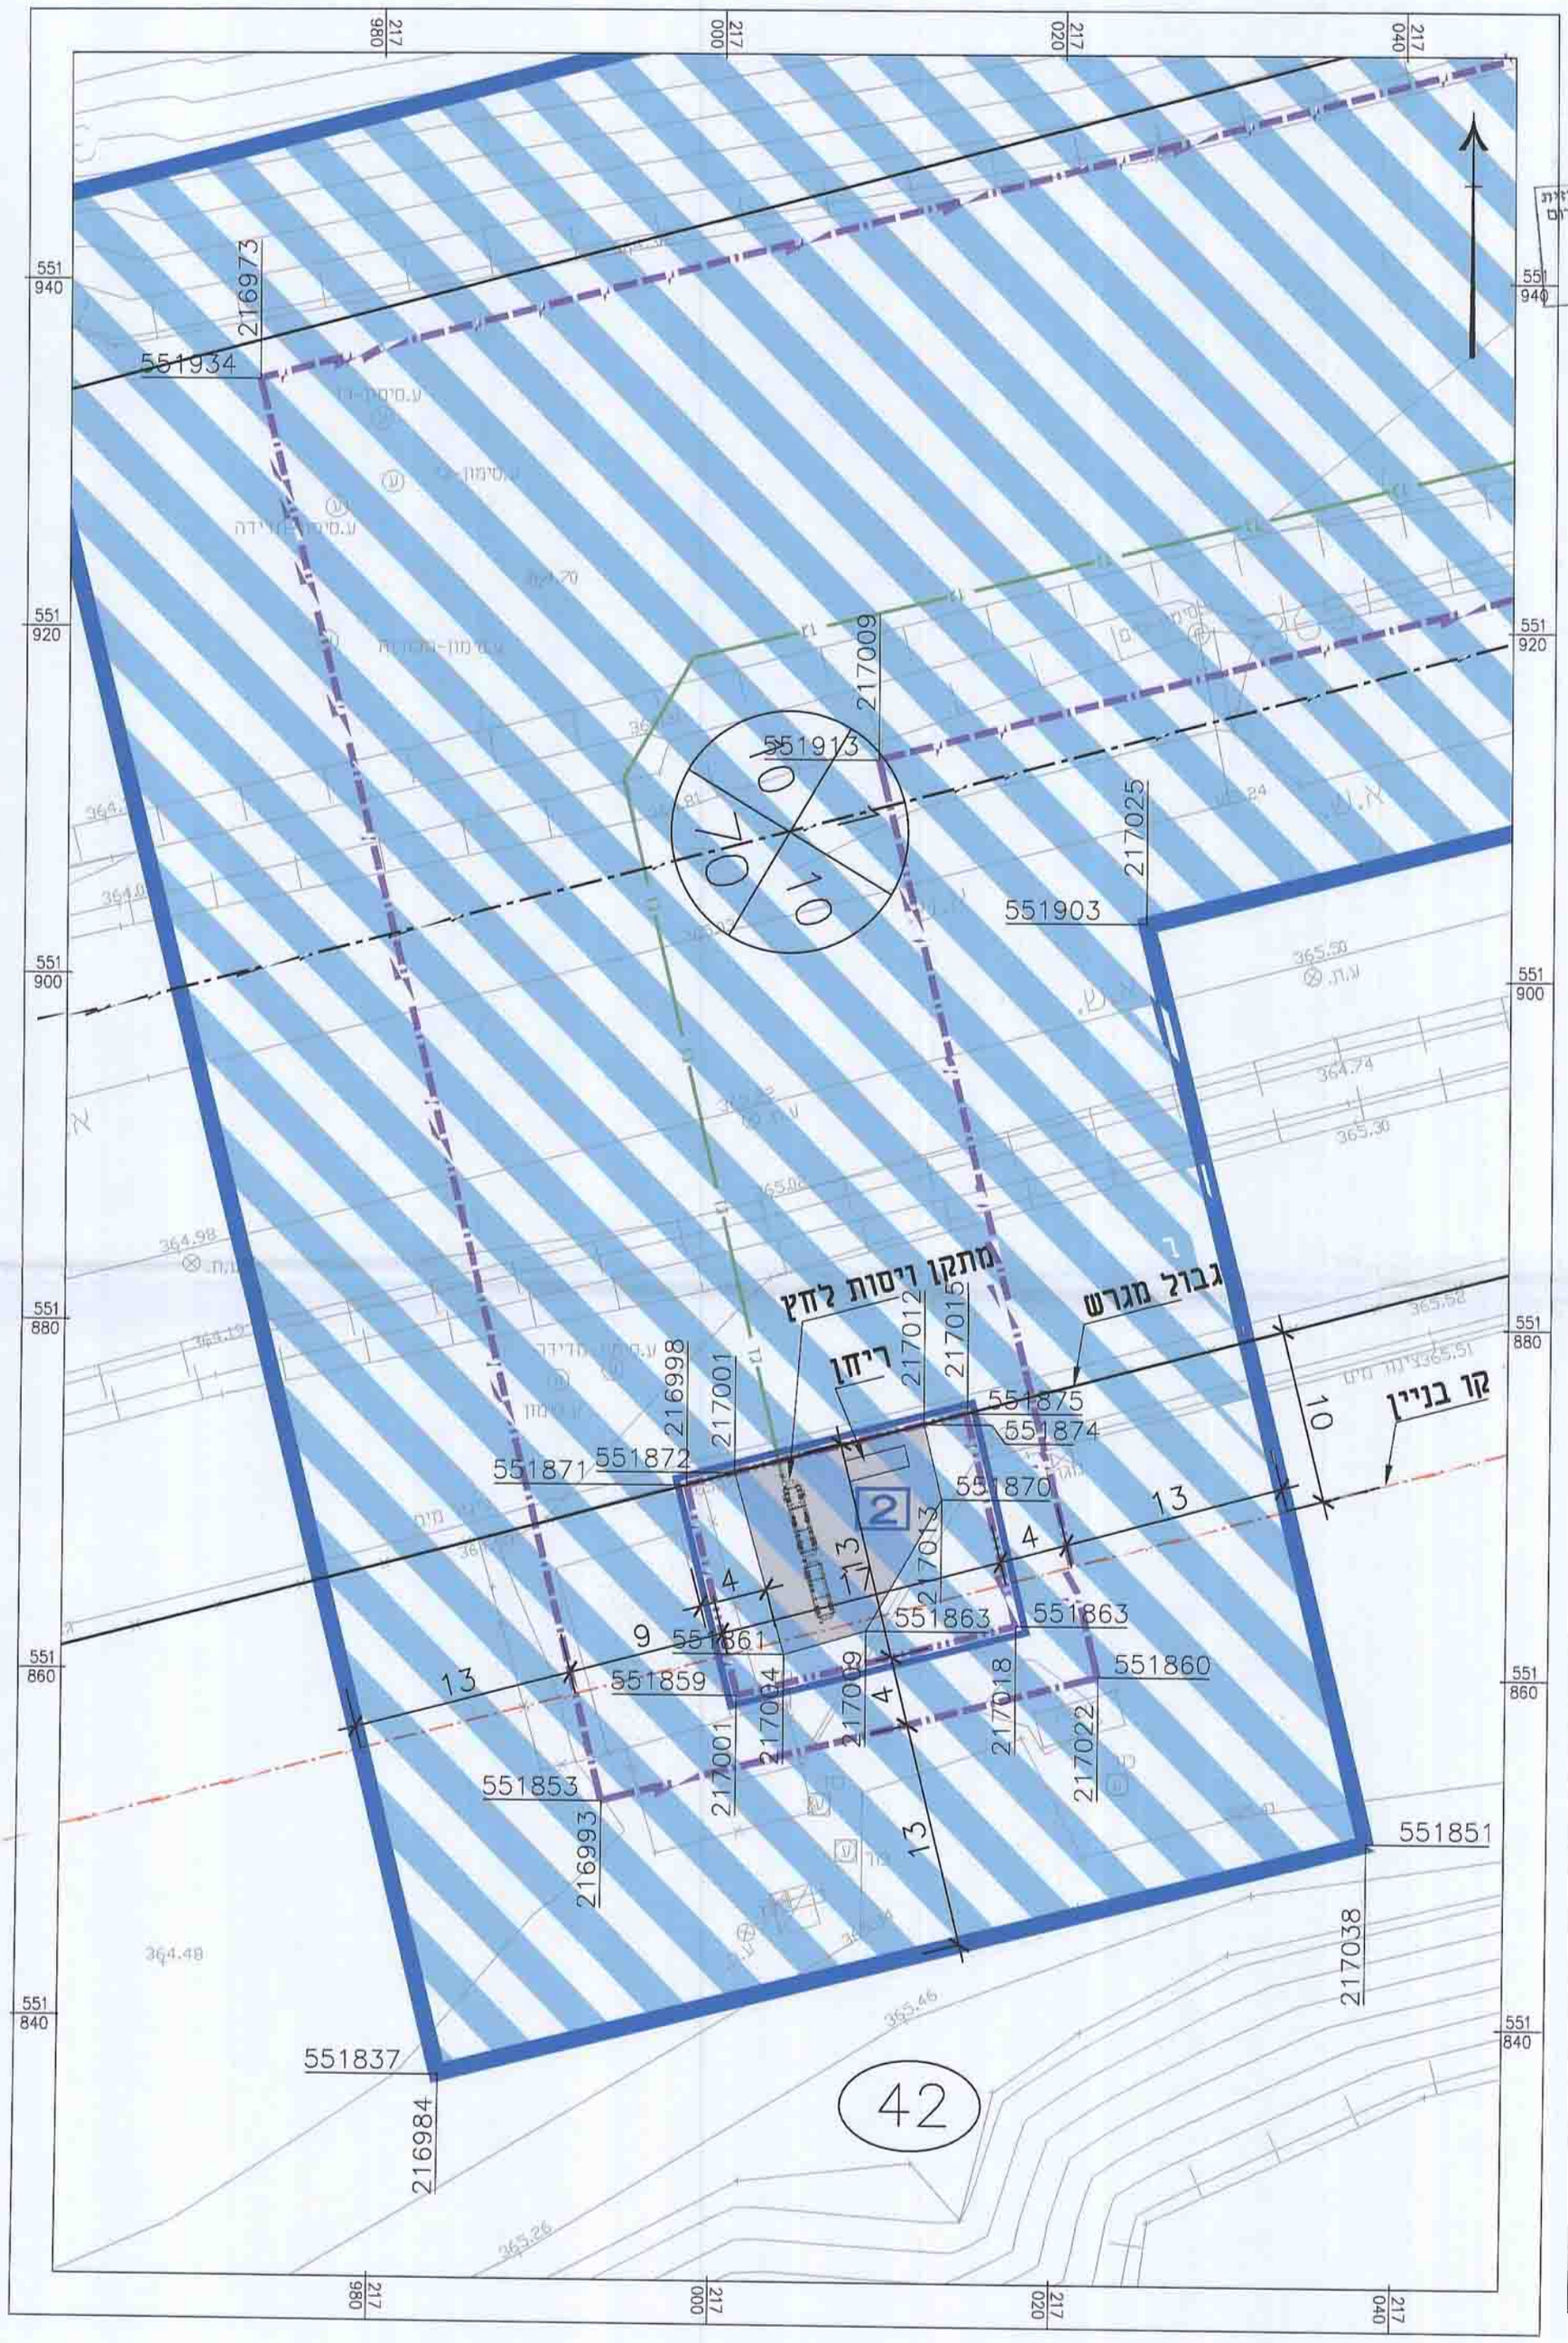

תכנית עבודה לרשת חלוקה לפי תקנות משק הגז הטבעי (תכנית עבודה לרשת חלוקה) תשס"ז-2006.

תוכנית מס' דר\10\גזחל\123

תכנית עבודה לרשת חלוקה לגז טבעי בלחץ נמוך ממפעל חיפה כימיקלים במישור רותם, עובר דרך תחנת הגז מישור רותם שבתכנית מס' דר\10\גזחל\119, ועוד 1.2 ק"מ מזרחה.

נספח

העמדת מתקן גז חיפה כימיקלים הכולל ויסות לחץ והצחנה, במידות כ-11\12 מטר

סוג התכנית	היתרים או הרשאות
תכנית מיוחדת (תכנית עבודה לרשת חלוקה)	תכנית שמכוחה ניתן להוציא היתרים או הרשאות

איחוד וחלוקה	סמכות ראשית
ללא איחוד וחלוקה	רשות הרישוי למתקני גז טבעי מחוז דרום

מחוז : דרום
נפה : באר שבע
מרחב תכנון מקומי : תמר
רשות מקומית : תמר
שטח התכנית : 107.977 דונם
קנה מידה: 1:250

חותמות מוסד התכנון :

משרד הפנים
חוק התכנון והבנית, תשכ"ה-1965
רשות רישוי למתקני גז טבעי - מחוז הדרום
בישיבה מס' 2014006 מיום 22/07/2014
אישרה את [redacted]
לפי [redacted] זו מס' 123/10/גזחל
תאריך 15/1/2015
מתכנן המחוז ז"ר חואדת המחוזית
א.ד"ר אליטיה סיבר
מתכנת מחוז הדרום

שלב: השלמת תנאים לאישור **מהדורה :** 1 **תאריך :** 16.11.14

שמות וחתימות :

מגיש התכנית	שם: נגב גז טבעי בע"מ דוד שבת		חתימה:
	כתובת: רח' הרכב 1 תל אביב		
	טלפון: 03-5228508	פקס: 03-5662521	דואל: dudu@negevgas.co.il
בעלי עניין בקרקע	שם: רשות מקרקעי ישראל		חתימה:
	כתובת: התקווה 4 קרית הממשלה ב"ש		
	טלפון: 08-6264333	פקס: 08-6264250	דואל:
בעלי עניין בקרקע	שם: חיפה כימיקלים בע"מ שרון אייל		חתימה:
	כתובת: מישור רותם ד.נ. ערבה 86800		
	טלפון: 08-6561501	פקס: 08-6561520	דואל:
עורך התכנית	שם: אילון סוסק, אדריכל		חתימה: אילון סוסק, אדריכל רח' גנסין 10 גבעתיים טל. 03-5730503
	כתובת: רח' גנסין 10 גבעתיים 53419		
	טלפון: 03-5730503	פקס: 03-5730604	דואל: susak@017.net.il
מודד	שם: חץ הצפון, מיפוי והנדסה בע"מ שגיא שרייבר		חתימה:
	כתובת: הסדנא 3, פארק תעשיה טירת הכרמל		
	טלפון: 04-8580355	פקס: 04-8580377	דואל: office@hetz-hazafon.co.il

גושים וחלקות בתכנית:

גוש	סוג הגוש	חלקות בשלמותן	חלקי חלקות
100116	מוסדר		1, 2

הצהרות המודד:

הריני מצהיר בזאת כי מדידת המפה הטופוגרפית/מצבית המהווה רקע לתכנית זו, נערכה על ידי ביום 12.1.2014 והיא הוכנה לפי הוראות נוהל מבא"ת ובהתאם להוראות החוק ולתקנות המודדים שבתוקף. דיוק הקו הכחול והקדסטר: מדידה גרפית/ קו כחול (בלבד) ברמה אנליטית/ מדידה אנליטית מלאה ברמת תצ"ר (כולל הקו הכחול).

הריני מצהיר בזאת על נכונות פרטי הגושים/חלקות המפורטים לעיל.

שגיא שרייבר	1070		
שם המודד	מס' רישיון	חתימה	תאריך