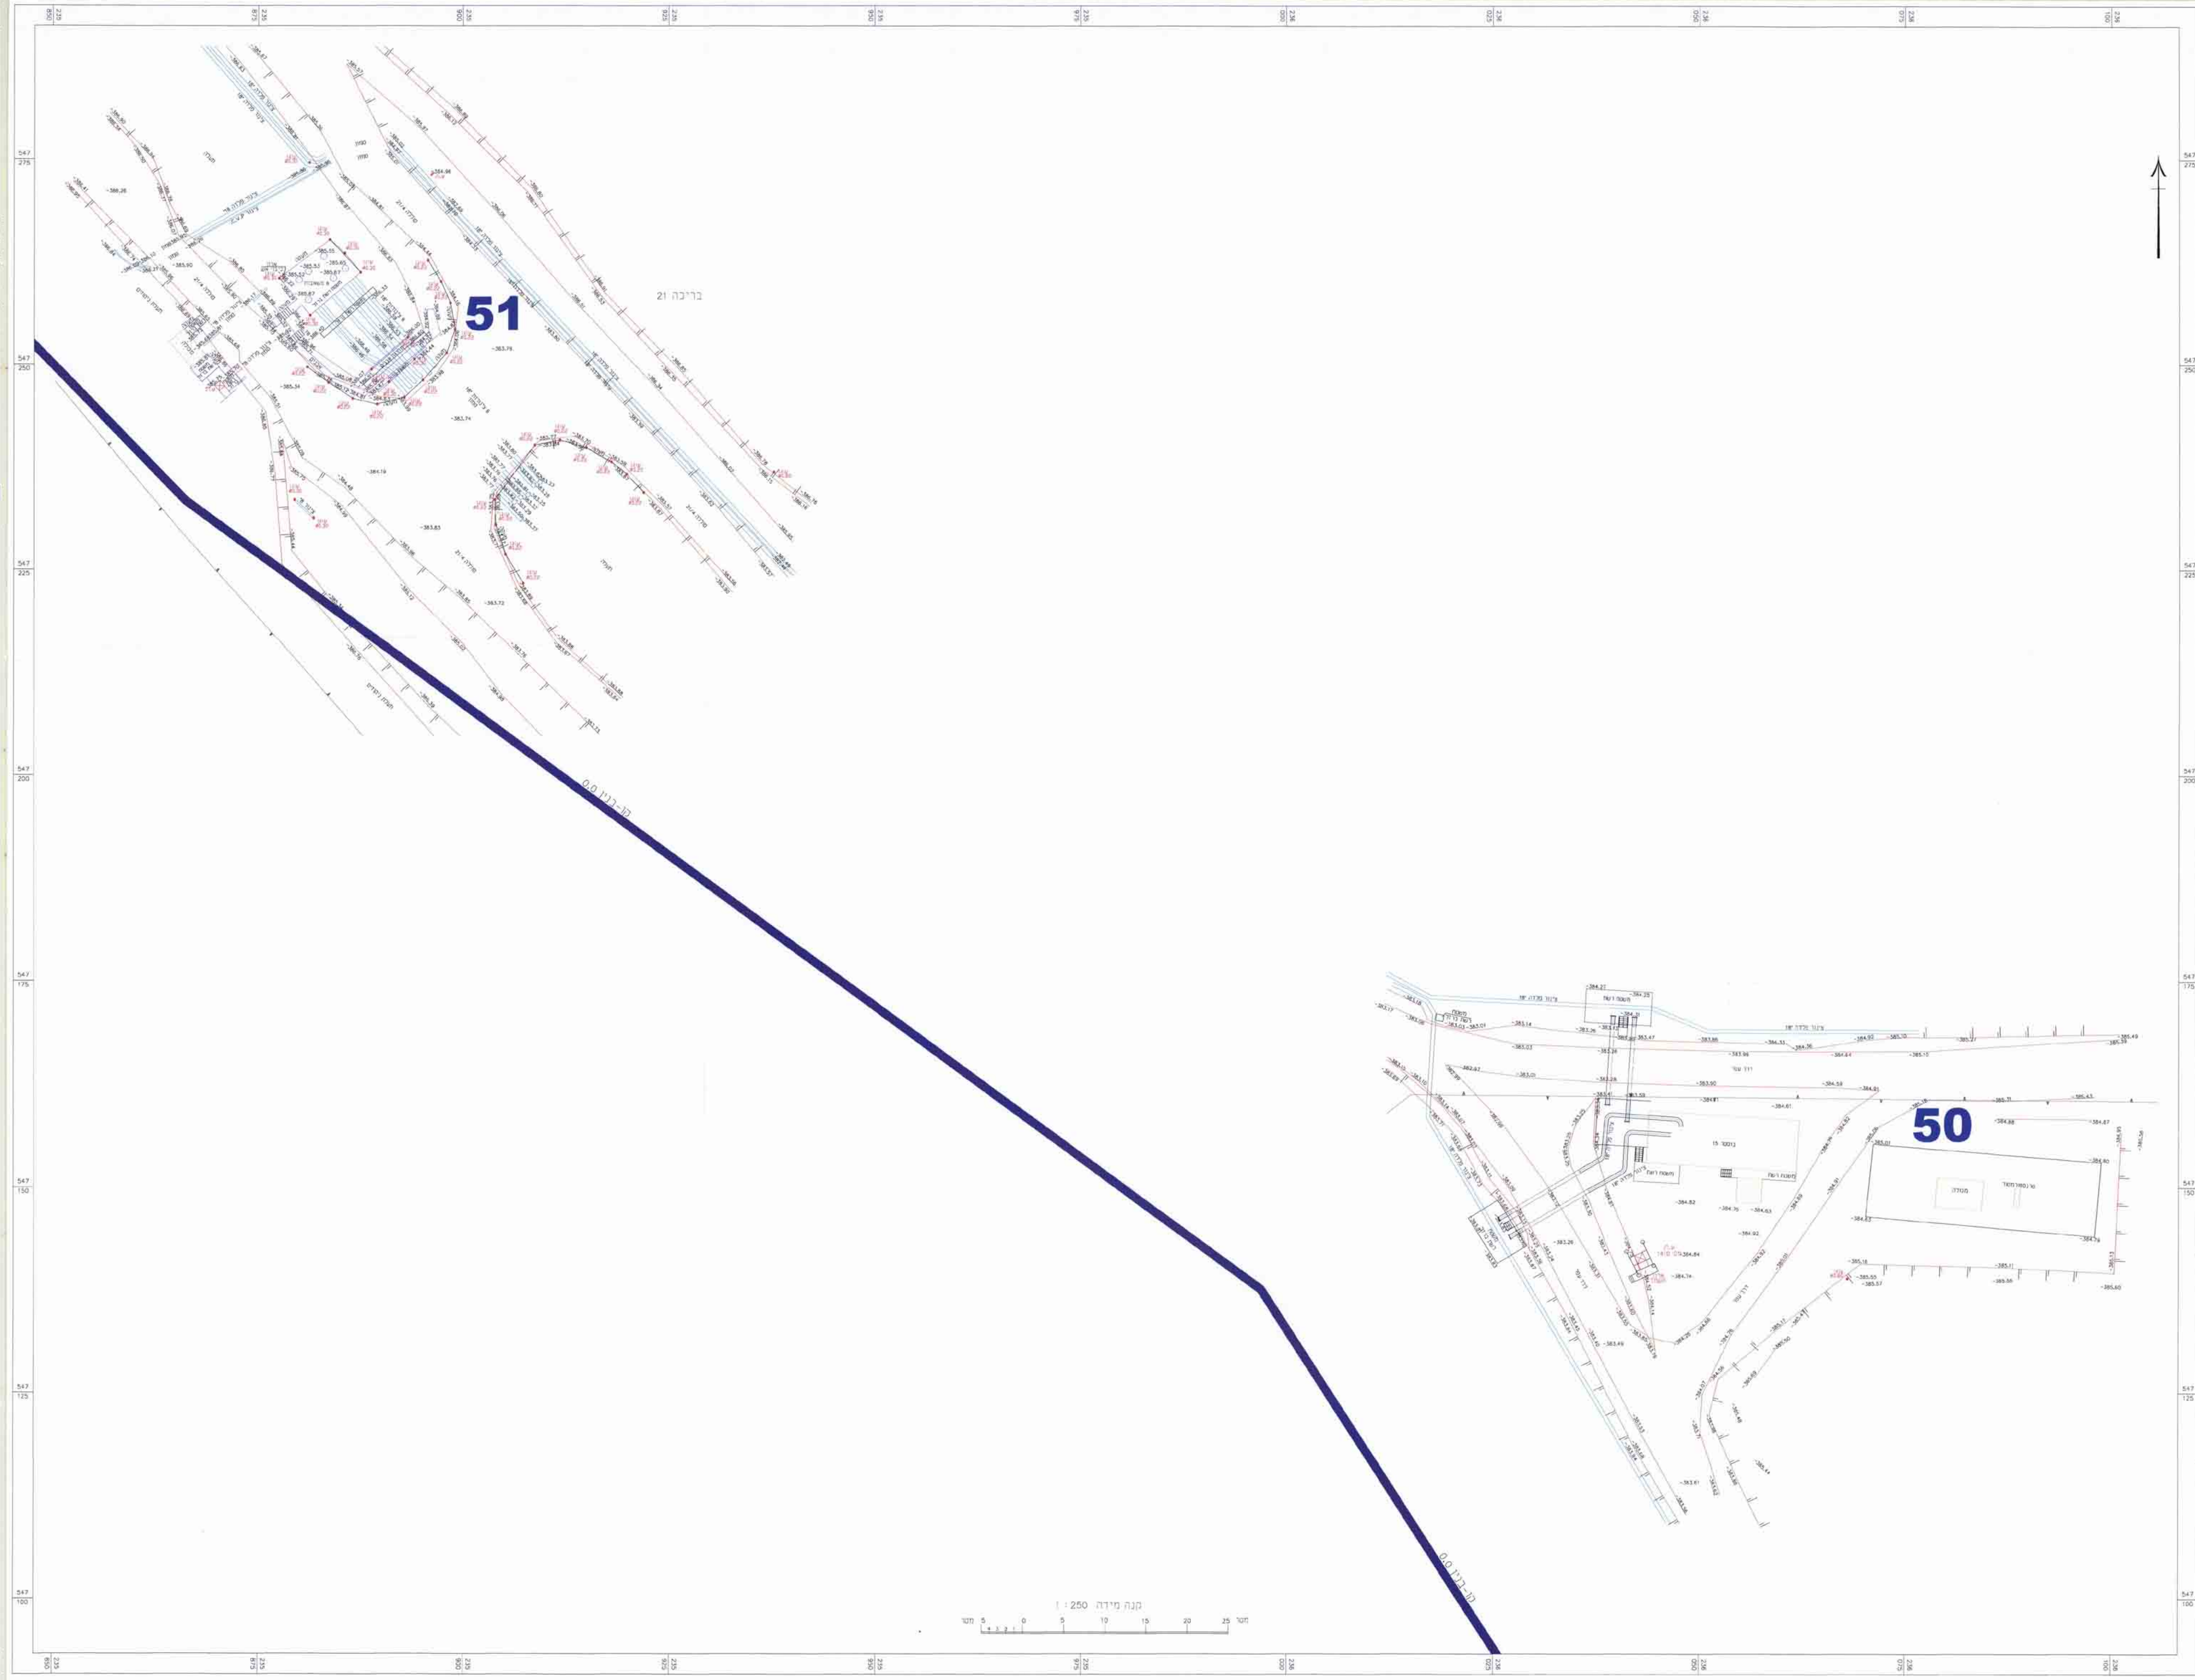

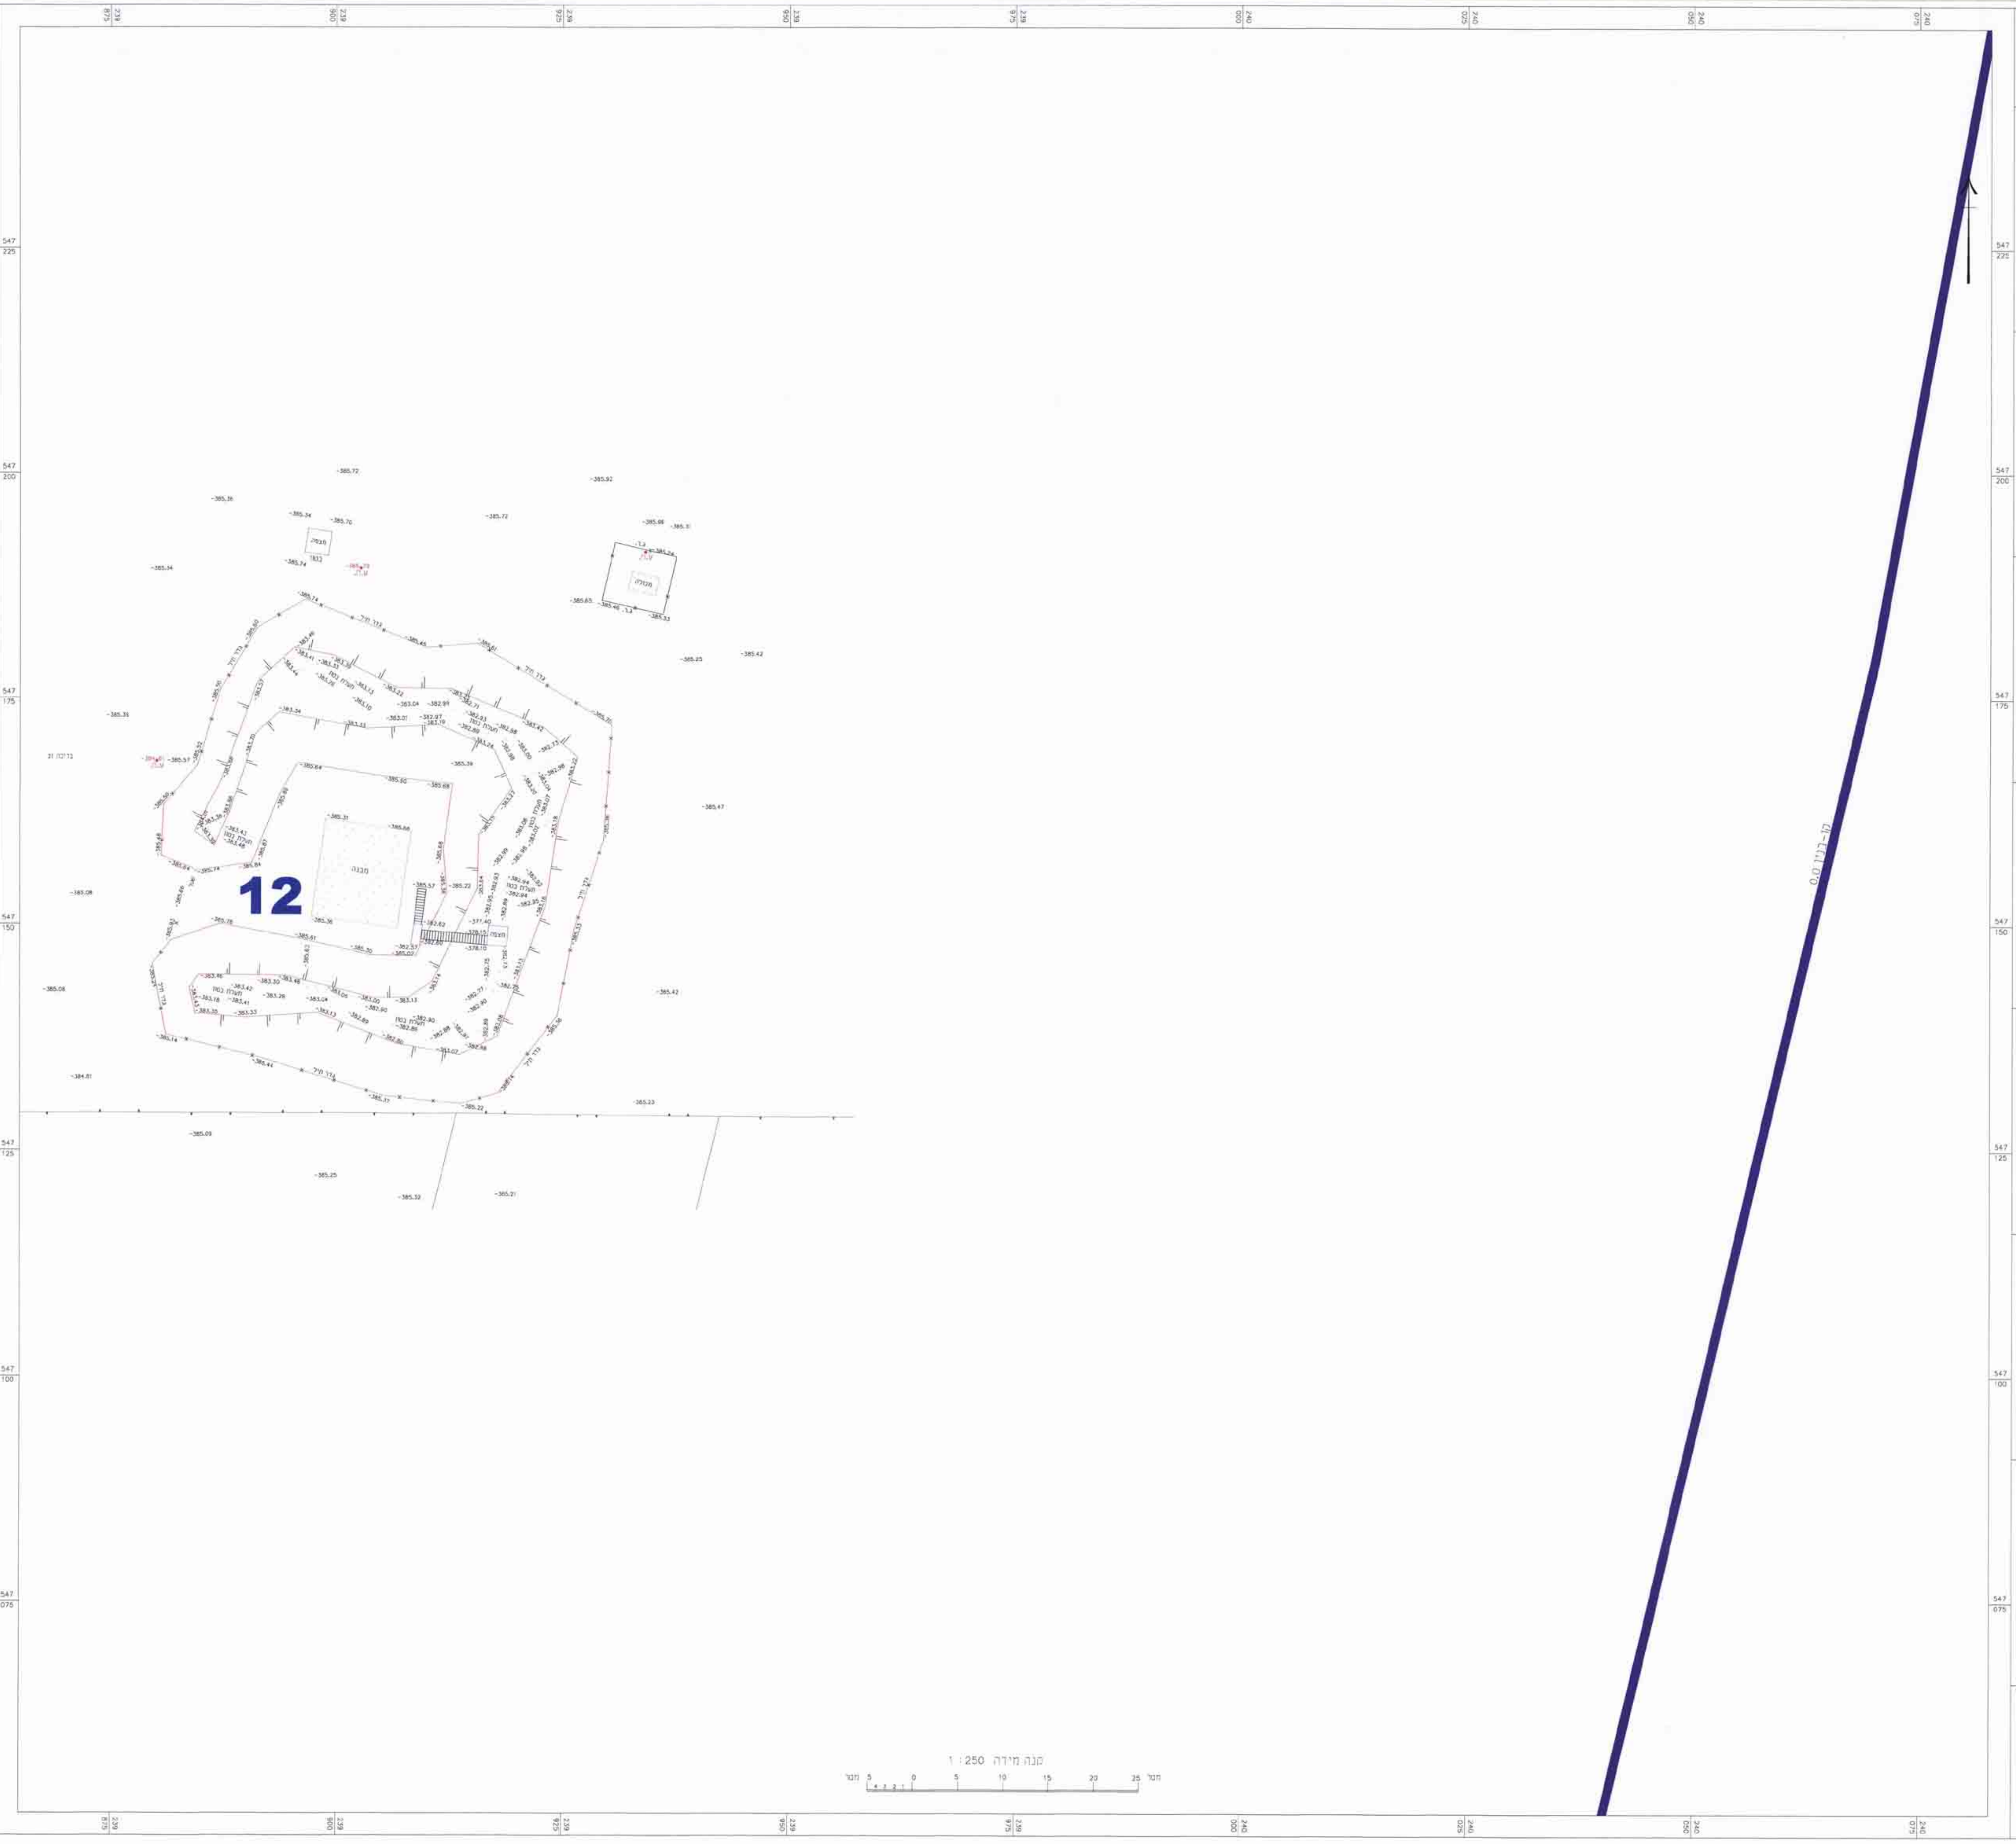

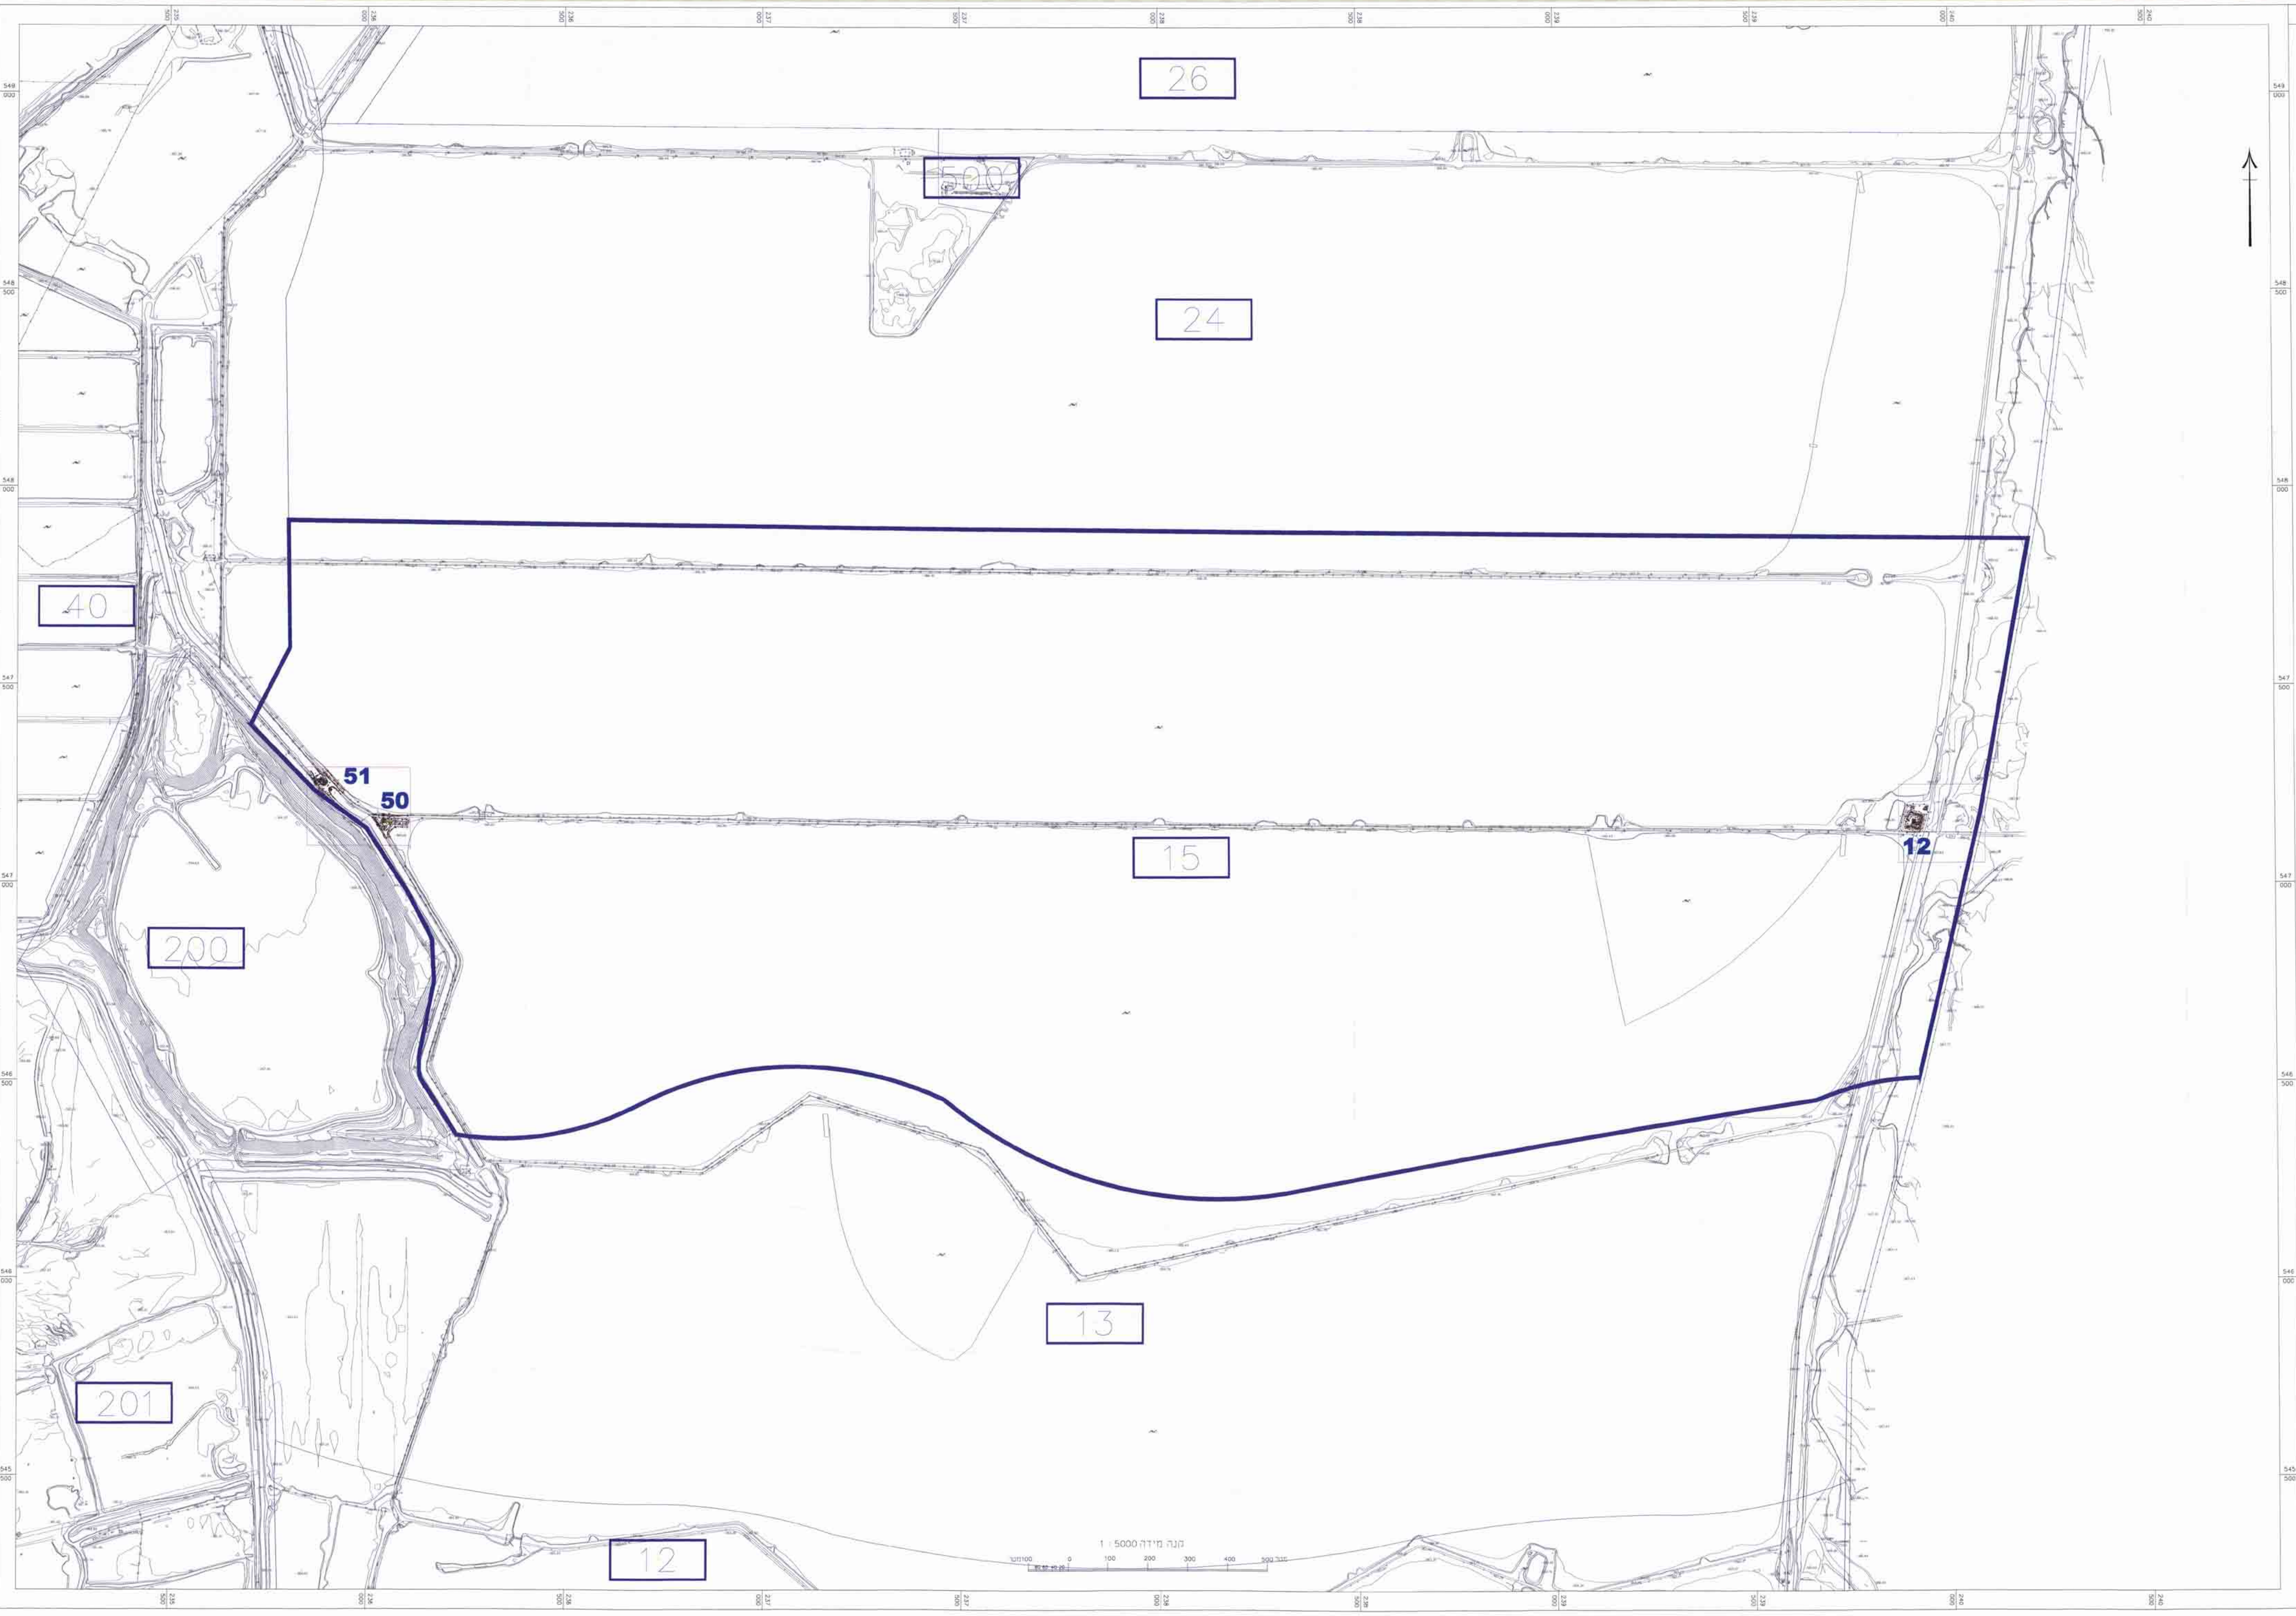

6228929.120_6

נספח
מבנים ומתקנים קיימים
לתוכנית מס׳
80/100/02/10

תא שטח: 15

6 מתוך 19

מינהל התכנון - מחוז דרום
תכנית מס׳ 80/100/02/10
הוועדה המחוזית לתכנון ולבניה החליטה
ביום 21/9/16 לאשר את התכנית

לשכת התכנון המחוזית
מחוז דרום
13-10-2016
נתקבל

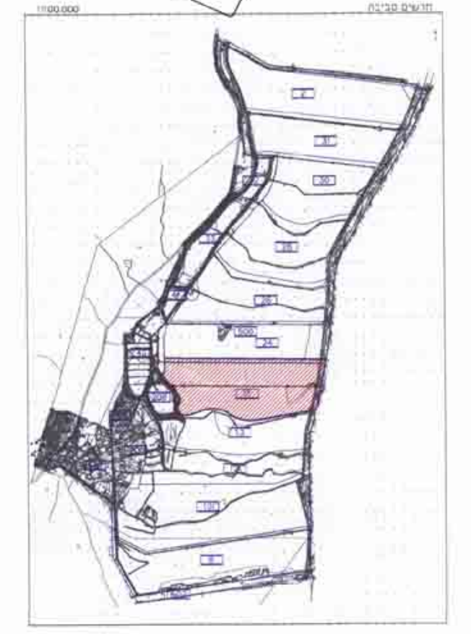

מספר	שם המתקן	שטח מבנים
50	תחנת חשמל וטרנספורמטור	114.53 9.03 20.21 1.47
51	תחנת שאיבה הרמת בוץ	9.73
12	אתר צבאי	6.51 104.36

מקרא:

גבול תא שטח	━
קיר בטון	
גדר בטון	
גדר רשת	
גדר ברזל	
משטח ברזל	
מבנה	
עמוד חשמל	
מובלה	
ציור	

דניאל חי מודד מוסמך
מס׳ רשיון 800
מרום גולן 15 ראשל"צ
03-9628366 050-5283429

לא לצרכי רישום !

דניאל חי — מודד מוסמך
רשיון מס׳ 800
דרך נגבה 24 קרית-גנים ראשון-לציון
טל. 03-9628366 , 050-5283429
פקס 074-7039421
DANYHAY@ZAHAV.NET.IL

09.12.2015 חתימה:
D:\00_JOB\YAM-2015\NISPAHEY-BINUY-BRECHOT-DROMIYOT-TAIM\CELL-15\NISPAH-15.dwg
העתק אור זה תקף רק אם הוחתם בחותמת ובחתימתו של המודד