
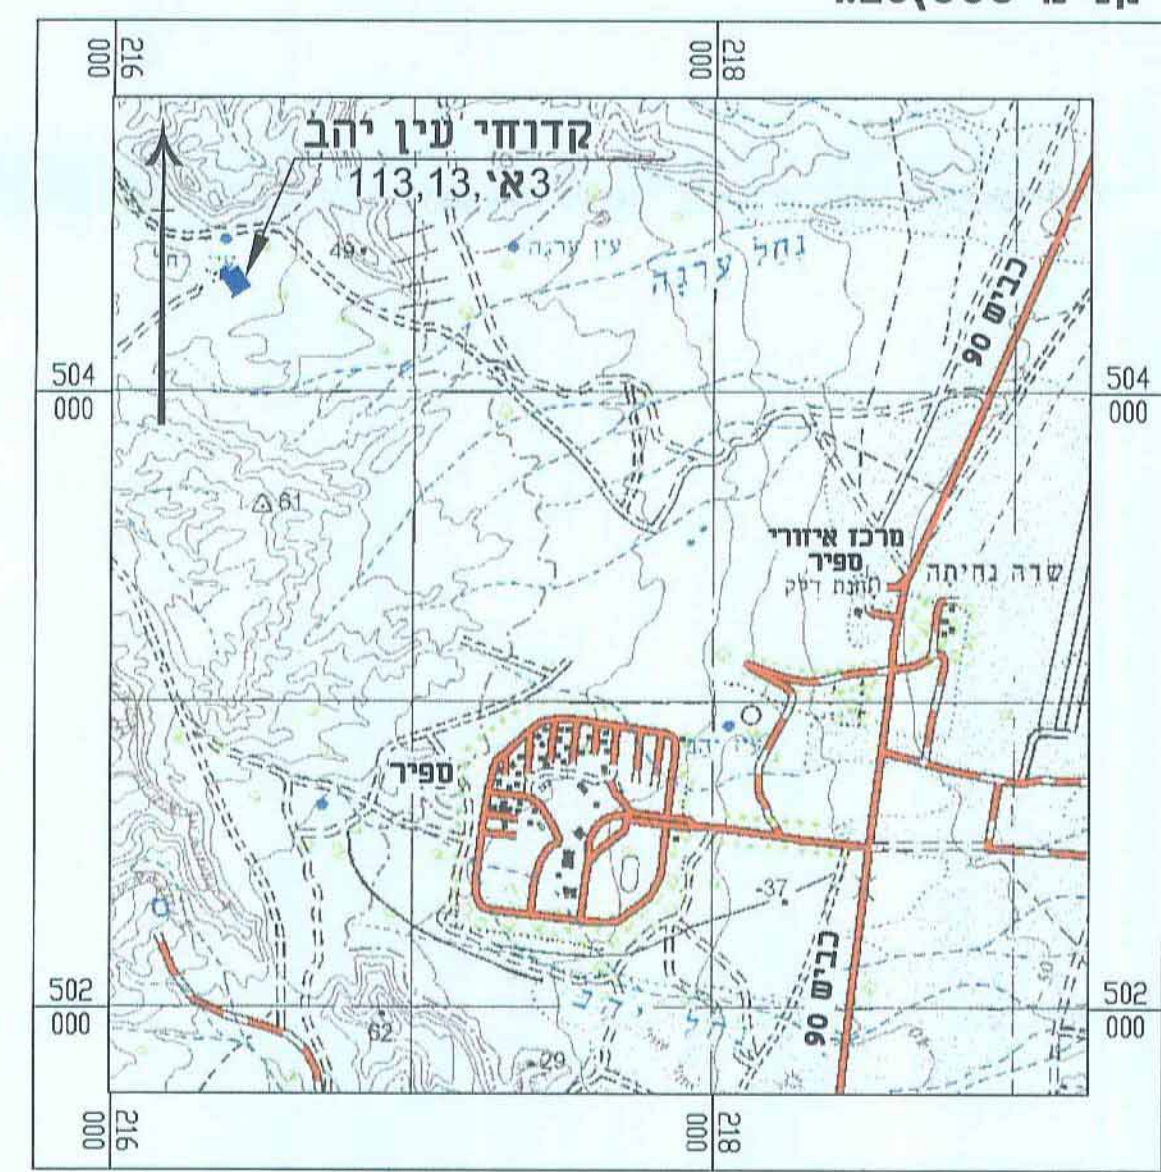


6008928-4

**תכנית בינוי**  
קנ"מ 1:500

**התכנית על רקע תרשים סביבה קרובה**  
קנ"מ 1:25,000

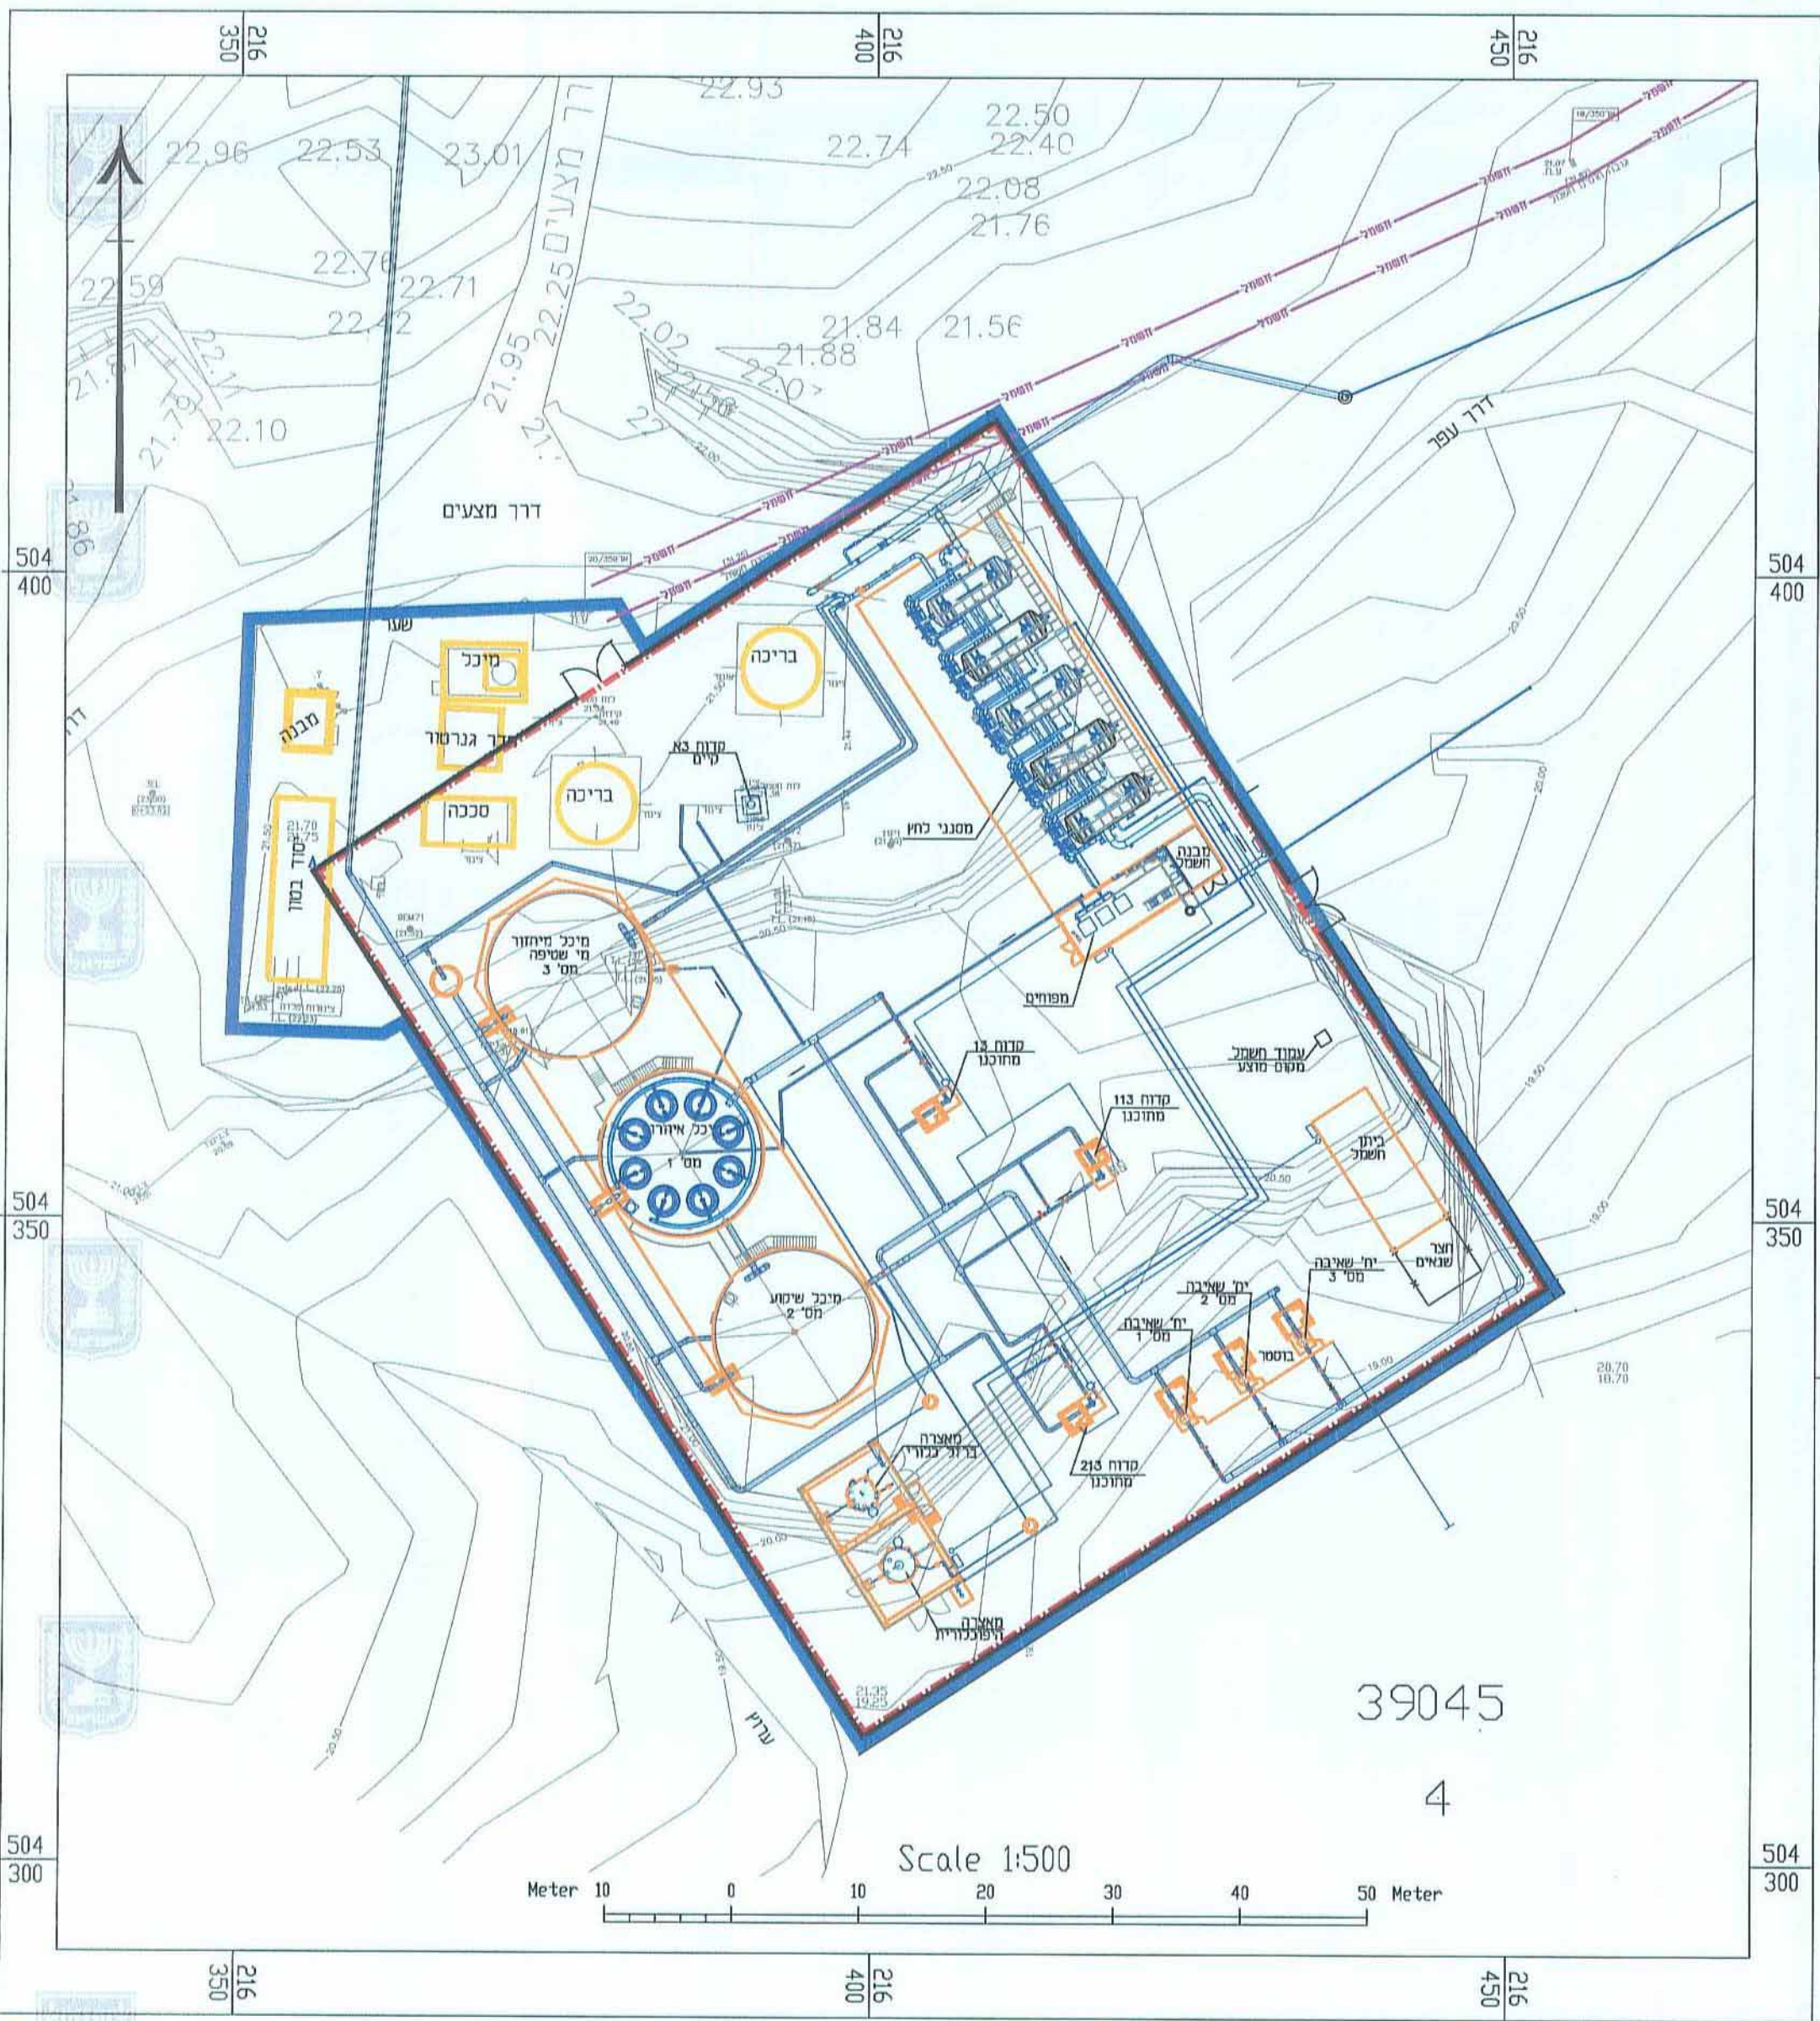

**מקרא :**

גבול תכנית	
קו בנין	
קו השמל מתח נמוך	
צינור מתוכנן	
מבנה להריסה	
מבנה חדש	
גבול גוש	
גבול חלקה	
מס' חלקה	4

<b>נספח בינוי</b>	
<b>נספח לתכנית מס' 657-0161240</b>	
<b>קידוחי עין יהב</b> <b>צא 113,13</b>	
<b>גליון 1 מתוך 1</b>	
<b>תחולה</b>	<b>מנחה</b>
<b>תיאור</b>	<b>תאריך עריכת הנספח</b>
<b>קנ"מ</b>	10/03/2015
<b>תרשימים נוספים</b>	1 : 500
<b>תרשים סביבה קרובה</b>	<b>קנ"מ</b>
	1 : 25,000
<b>שמות ודתימות:</b>	
<b>עורך הנספח</b>	<b>שם:</b> נתי לייזרוביץ
	<b>תאריך:</b> תהל מהנדסים יועצים בע"מ

גובהל התכנון - מחוז דרום  
1965 תשכ"ה - תשס"ה - 657-0161240  
חוק תכנון ובנייה, תשכ"ה - 1965  
אישור תכנית ע"ש 316/15  
ביום 13.03.15  
1/13  
מנהל מינהל התכנון יו"ר ועדה המחוזית