

תב"ע תוכנית מספר 6/101/03/12, ולתוכנית מספר 5/101/03/12, נספח הידרולוגיה וניקוז, מפת מצב קיים

206000

207000



לביא נטיף מהנדסים בע"מ
 שם הפרויקט: תב"ע מרכז תיירות ומבני ציבור, אילות
 תוכנית מספר 6/101/03/12
 תב"ע אזור תעסוקה אילות
 תוכנית מספר 5/101/03/12
 נספח ניקוז
 שרטוט מספר: 1064-11
 מפת מצב קיים
 הוכן עבור: מועצה איזורית אילות
 קב"מ 1:5,000
 תאריך: 3/2011


לשכת התכנון המחוזית
 מחוז דרום
 06-06-2016
נתקבל

לשכת התכנון המחוזית
 מחוז דרום
 24-01-2016
נתקבל

ביטול התוכנית - מנחה דיונים
 חוק התוכנית והביטול: 4945-04
 אישור המועצה: 6/101/03/12
 יטבתה 101
 6/101/03/12
 מנהל מינהל התכנון
 נוייר הועדה המו...

מקרא

- גבול יטבתה 101
- גבול 6/101/03/12
- גבול 5/101/03/12
- רצועת השפעה מצב קיים
- ציר נחל אגון
- כיווני זרימה
- סוללות
- פשט הצפה 10 שנים
- פשט הצפה 50 שנה

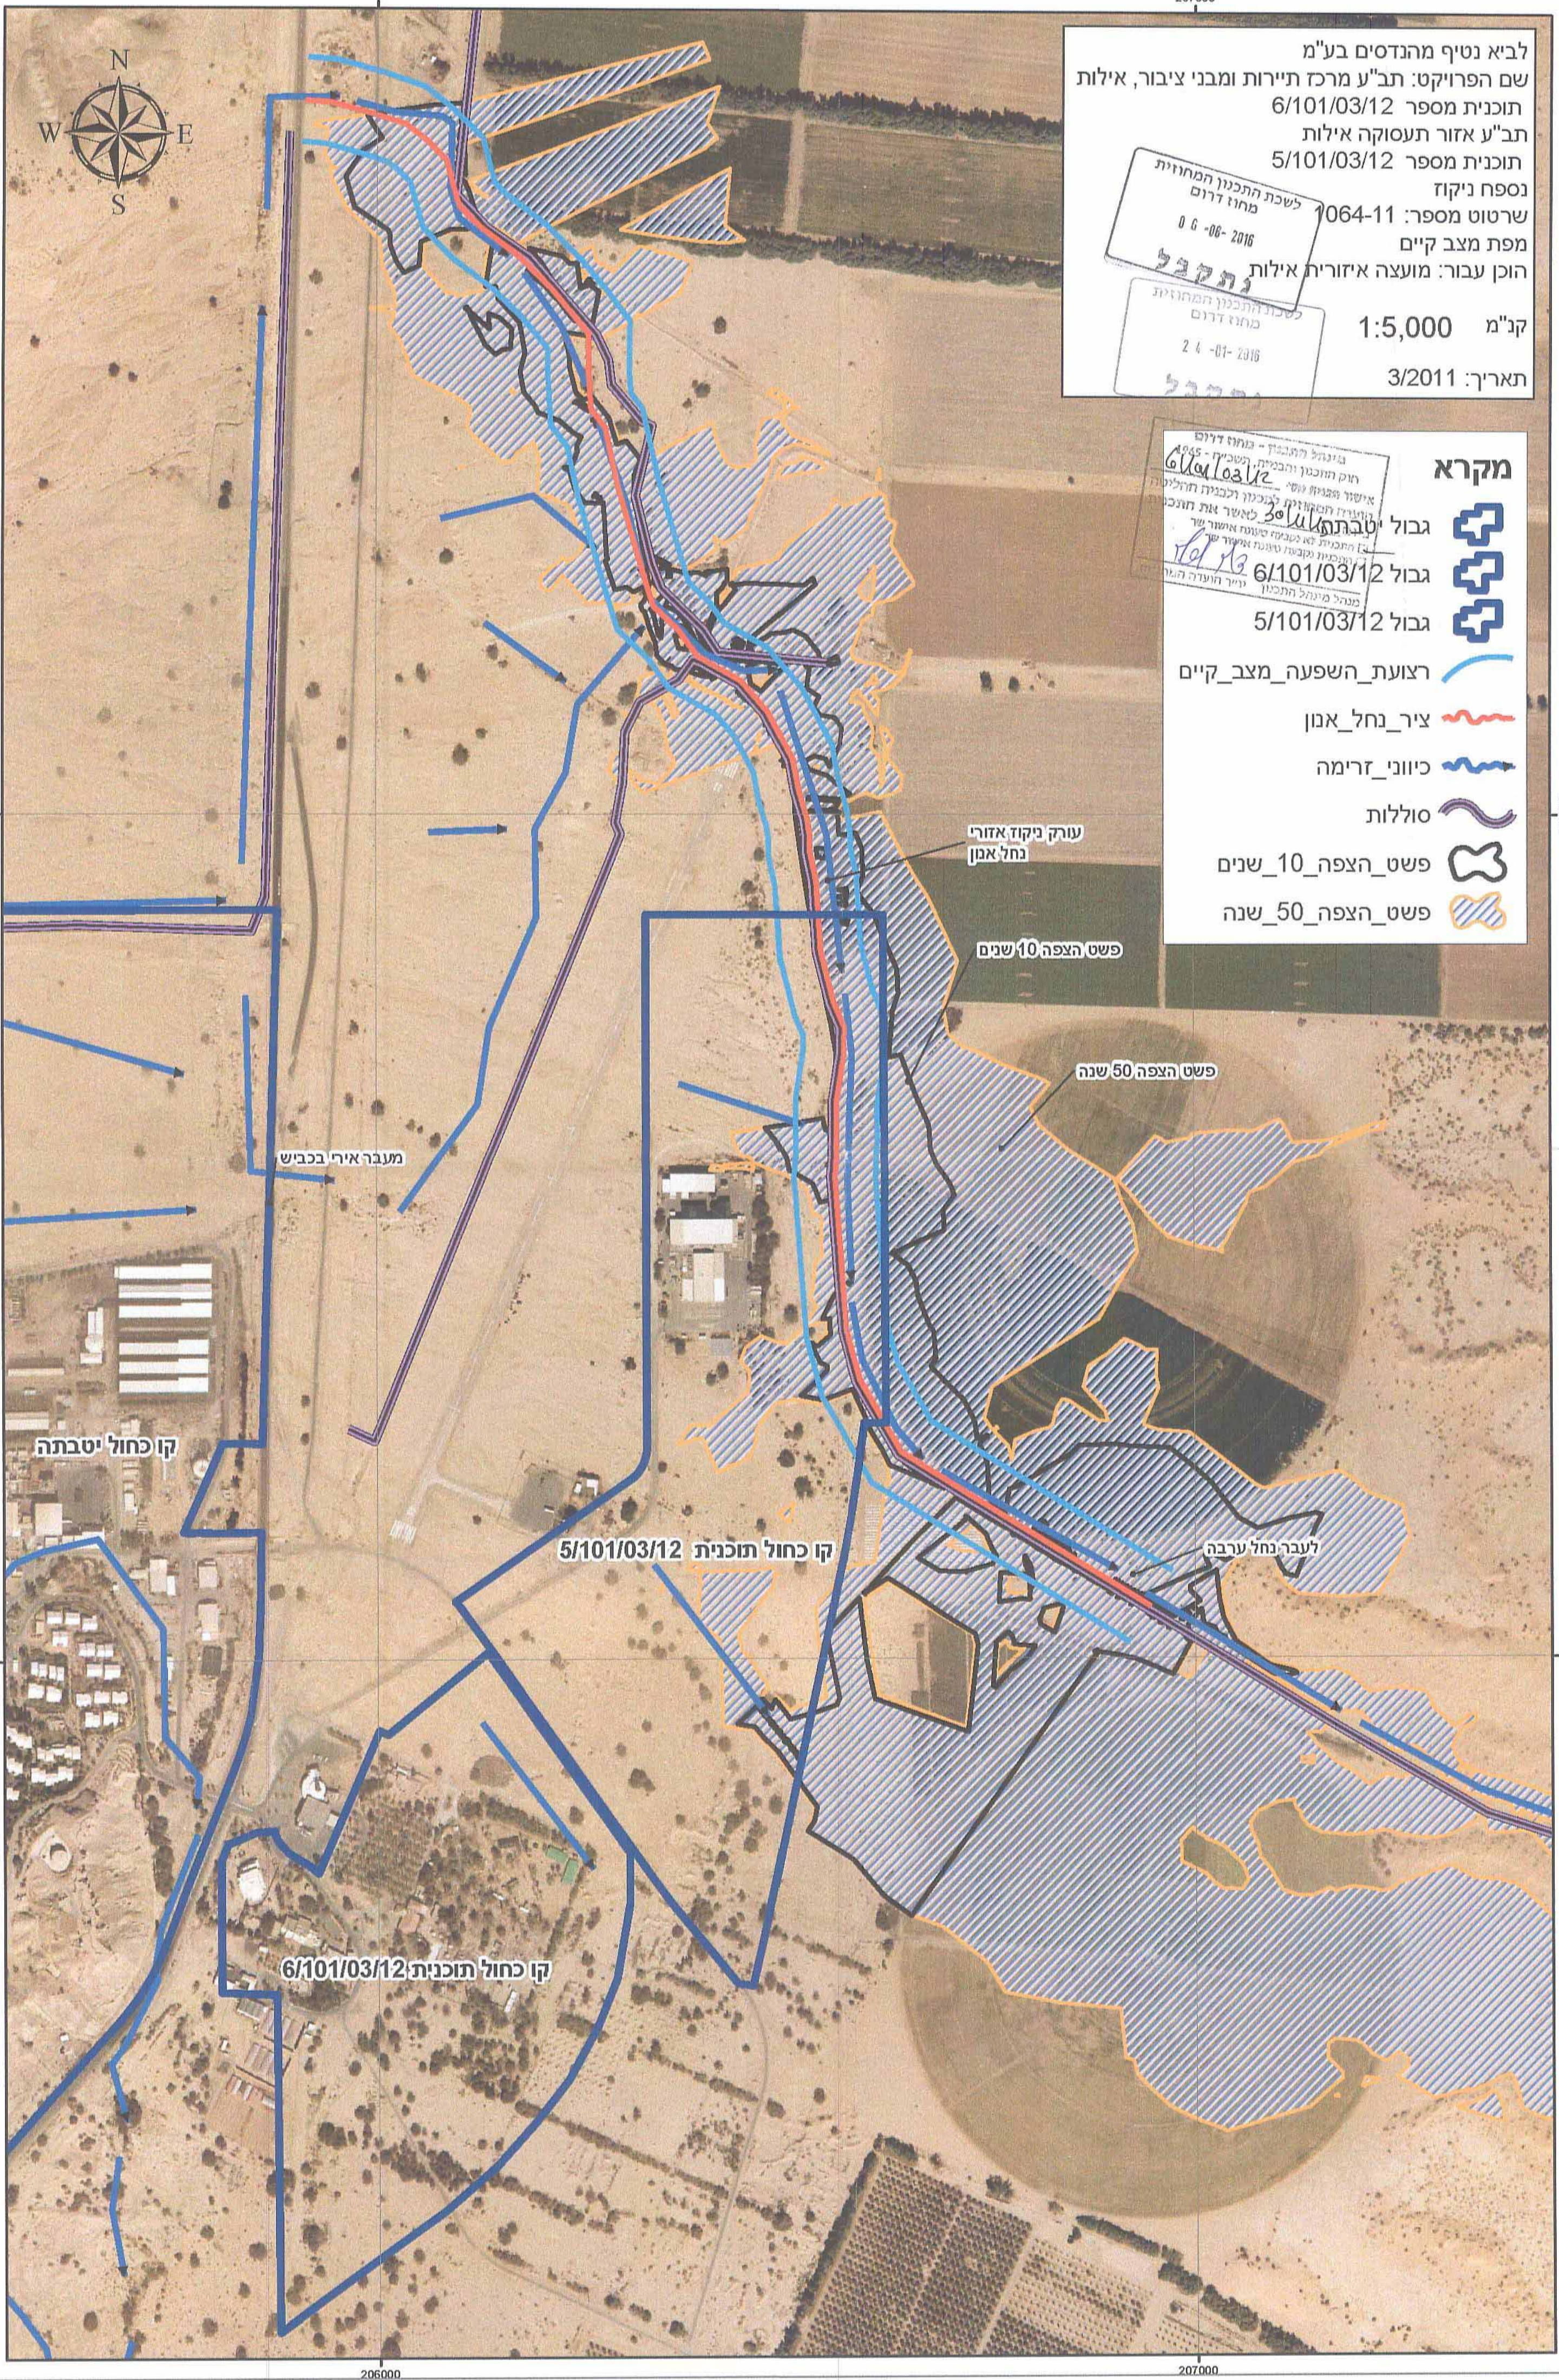

421000

423000

421000

423000

206000

207000