


תב"ע תוכנית מספר 6/101/03/12, ותוכנית מספר 5/101/03/12, נספח הידרולוגיה וניקוז

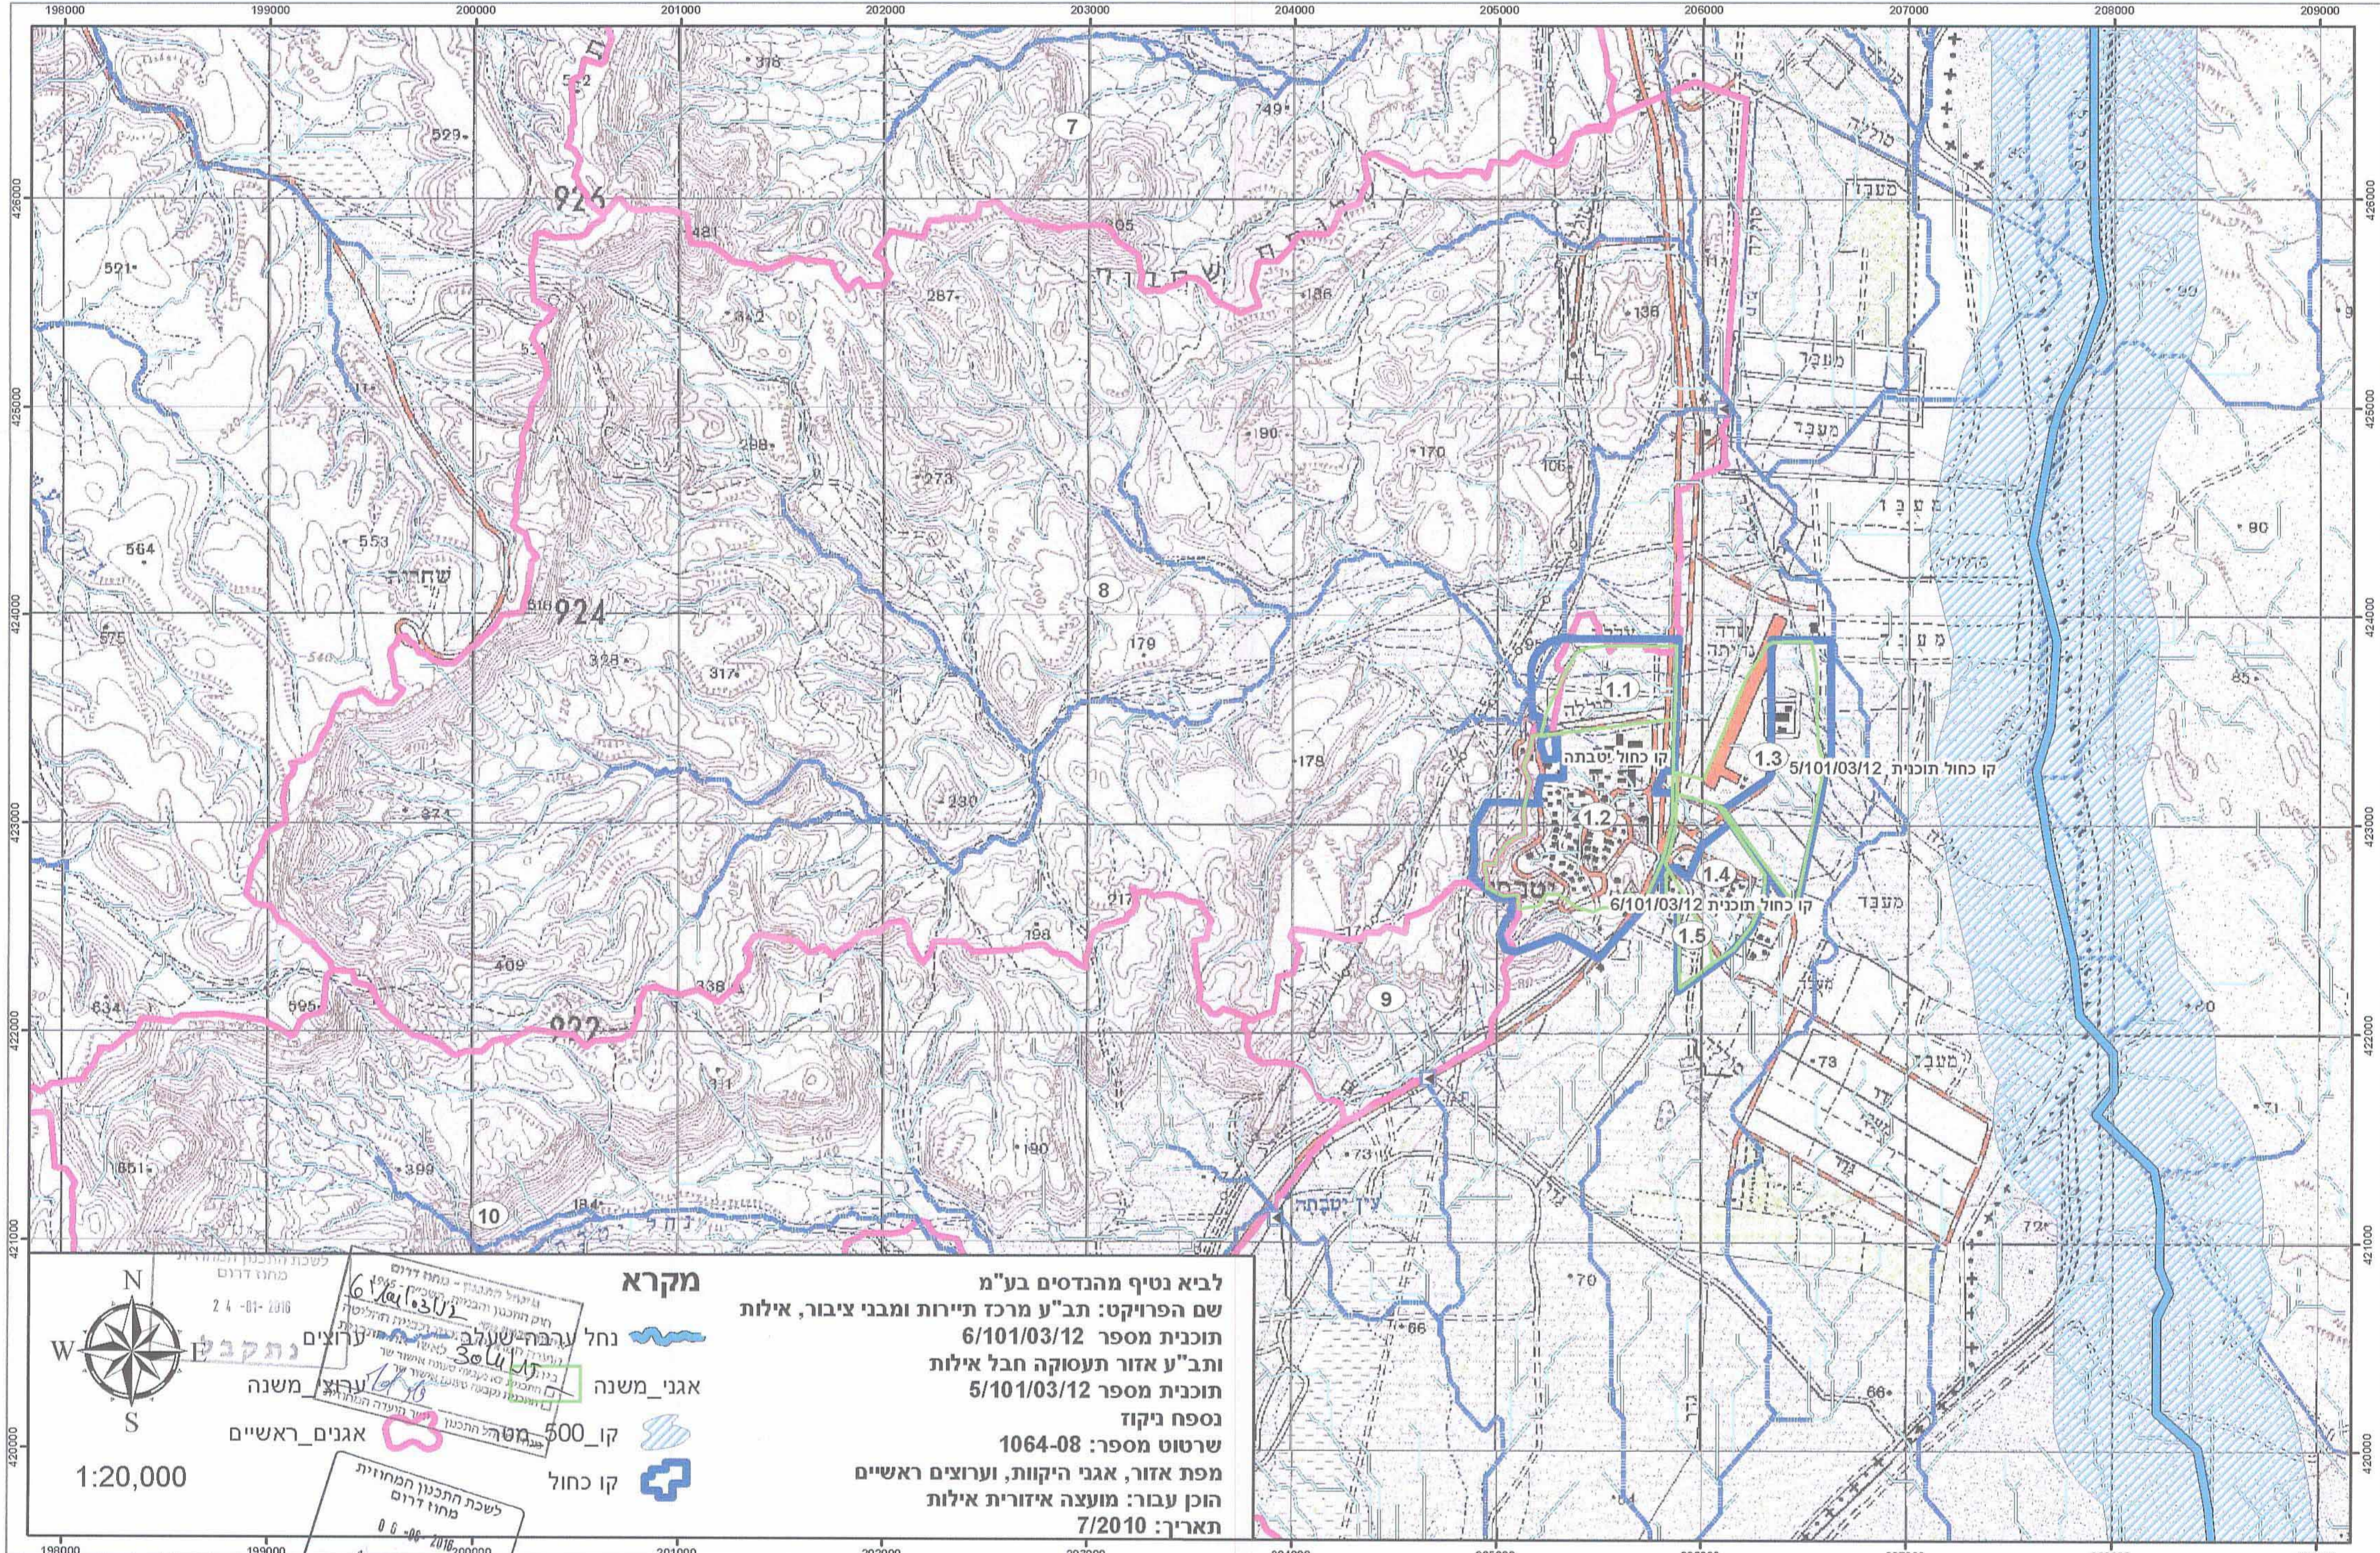

- מקרא**
- נחל ערבה-שעלה
 - אגני משנה
 - קו_500 התכנון
 - קו כחול
 - ערוצים
 - אגני ראשיים

לביא נטיף מהנדסים בע"מ
 שם הפרויקט: תב"ע מרכז תיירות ומבני ציבור, אילות
 תוכנית מספר 6/101/03/12
 ותב"ע אזור תעסוקה חבל אילות
 תוכנית מספר 5/101/03/12
 נספח ניקוז
 שרטוט מספר: 1064-08
 מפת אזור, אגני היקוות, וערוצים ראשיים
 הוכן עבור: מועצה איזורית אילות
 תאריך: 7/2010

לשכת התכנון המחוזית
 מחוז דרום
 06-06-2010
נתקבל

2.4-01-2010