


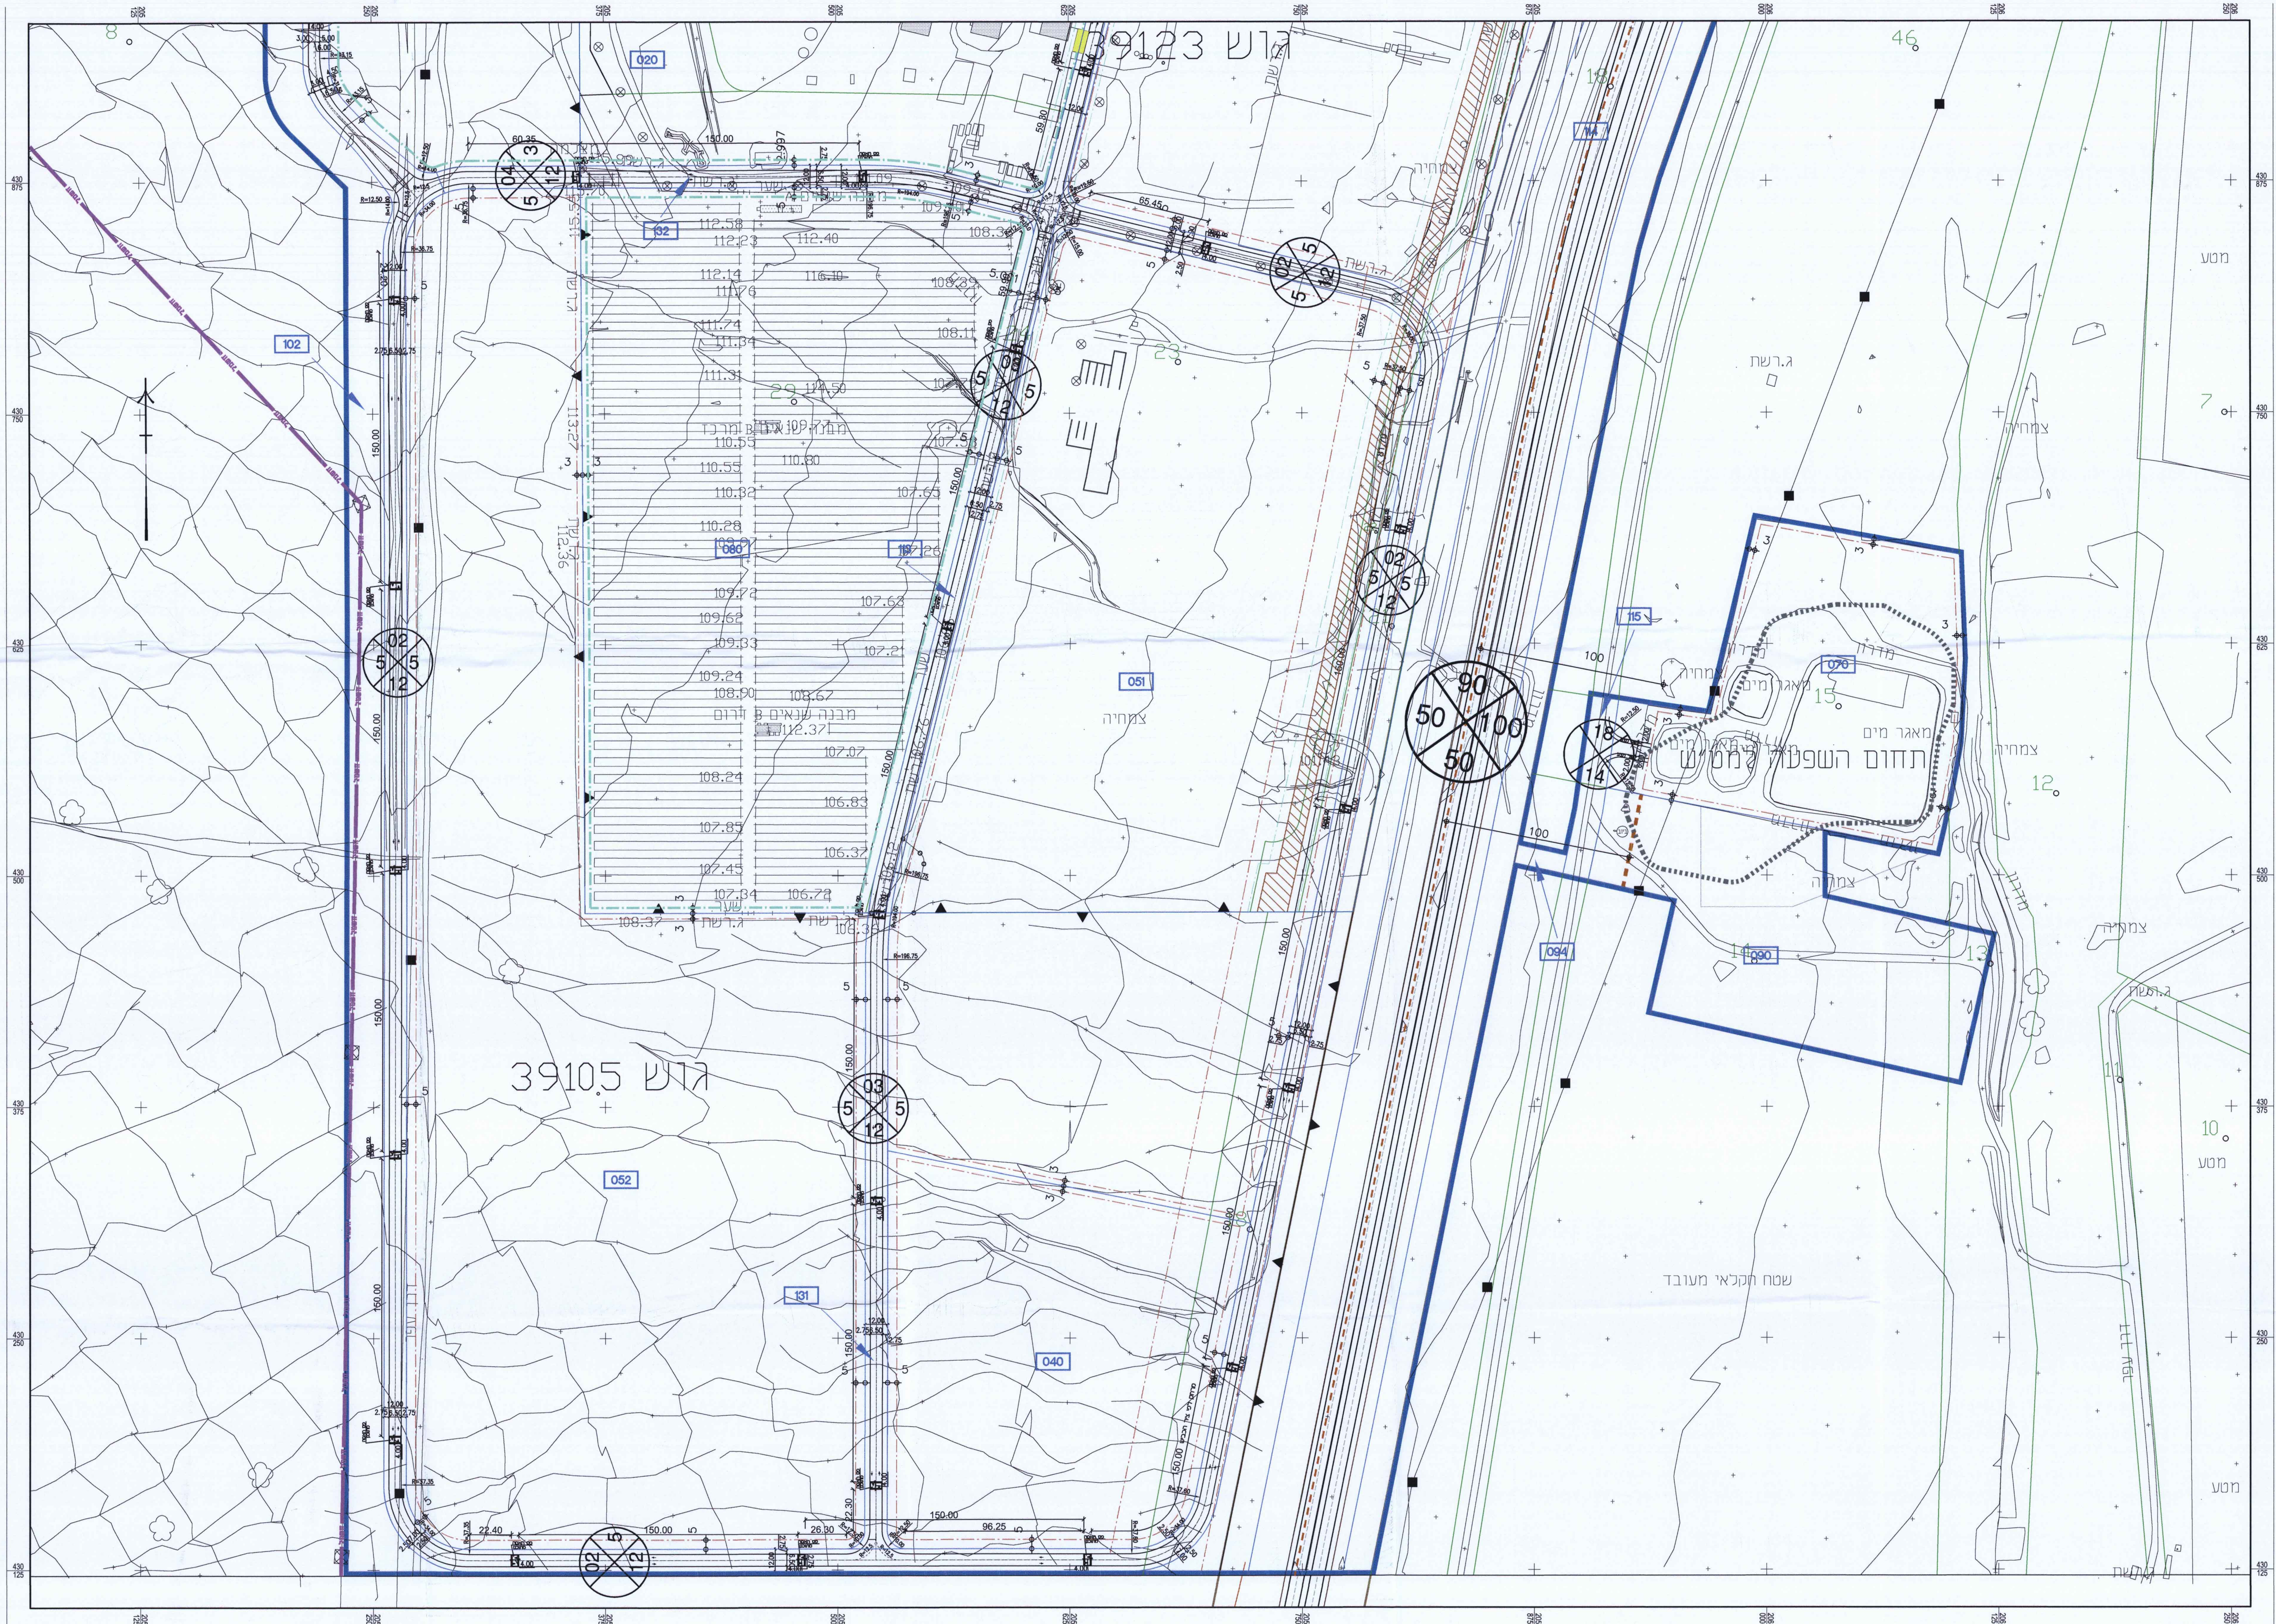

609955-38-2

תוכנית מס' 12\03\1108\3

קיבוץ קסורה - הרחבה

תוכנית מפורטת

נספח תנועה

חידוש: מרחב תכנון מקומי: אילות
רשות מקומית: מועצה אזורית חבל אילות

נספח לתכנית	
שם הנספח	קניין
תנועה	1250

שמות וחתימות:

עורך: משרד ארנון
חשבוני: משרד ארנון
תאריך: 15.05.2011

תאריך עדכון: 15.05.2011

מקרא:

גבול תכנית

מפתח גבולות

גבול 1

גבול 2