חוק התכנון והבנייה, התשכ"ה-1965
תכנית מפורטת

מס' 618-0253104
מגרש 161 שכונה 2, רהט

נספח בינוי מנחה

קנה מידה 1:250 1:125

עורך נספח הבינוי
אבו גאמע זוהדי
א.זוהדי הנדסה ומדידות בע"מ
רהט שכ' 33 בית 76
טלפון: 08-9917911 פקס: 08-9910649
EMAIL_zohde@zahav.net.il

מקרא:

- גבול תכנית בשלב הפקדה
- גבול תא שטח ומספרו
- מבנה קיים
- להריסה
- מבנה עתידי סכימטי (מנחה)
- קו בניין
- מספר הדרך / מידת קו בניין / רוחב הדרך
- ריצוף
- עצים
- נדנדה

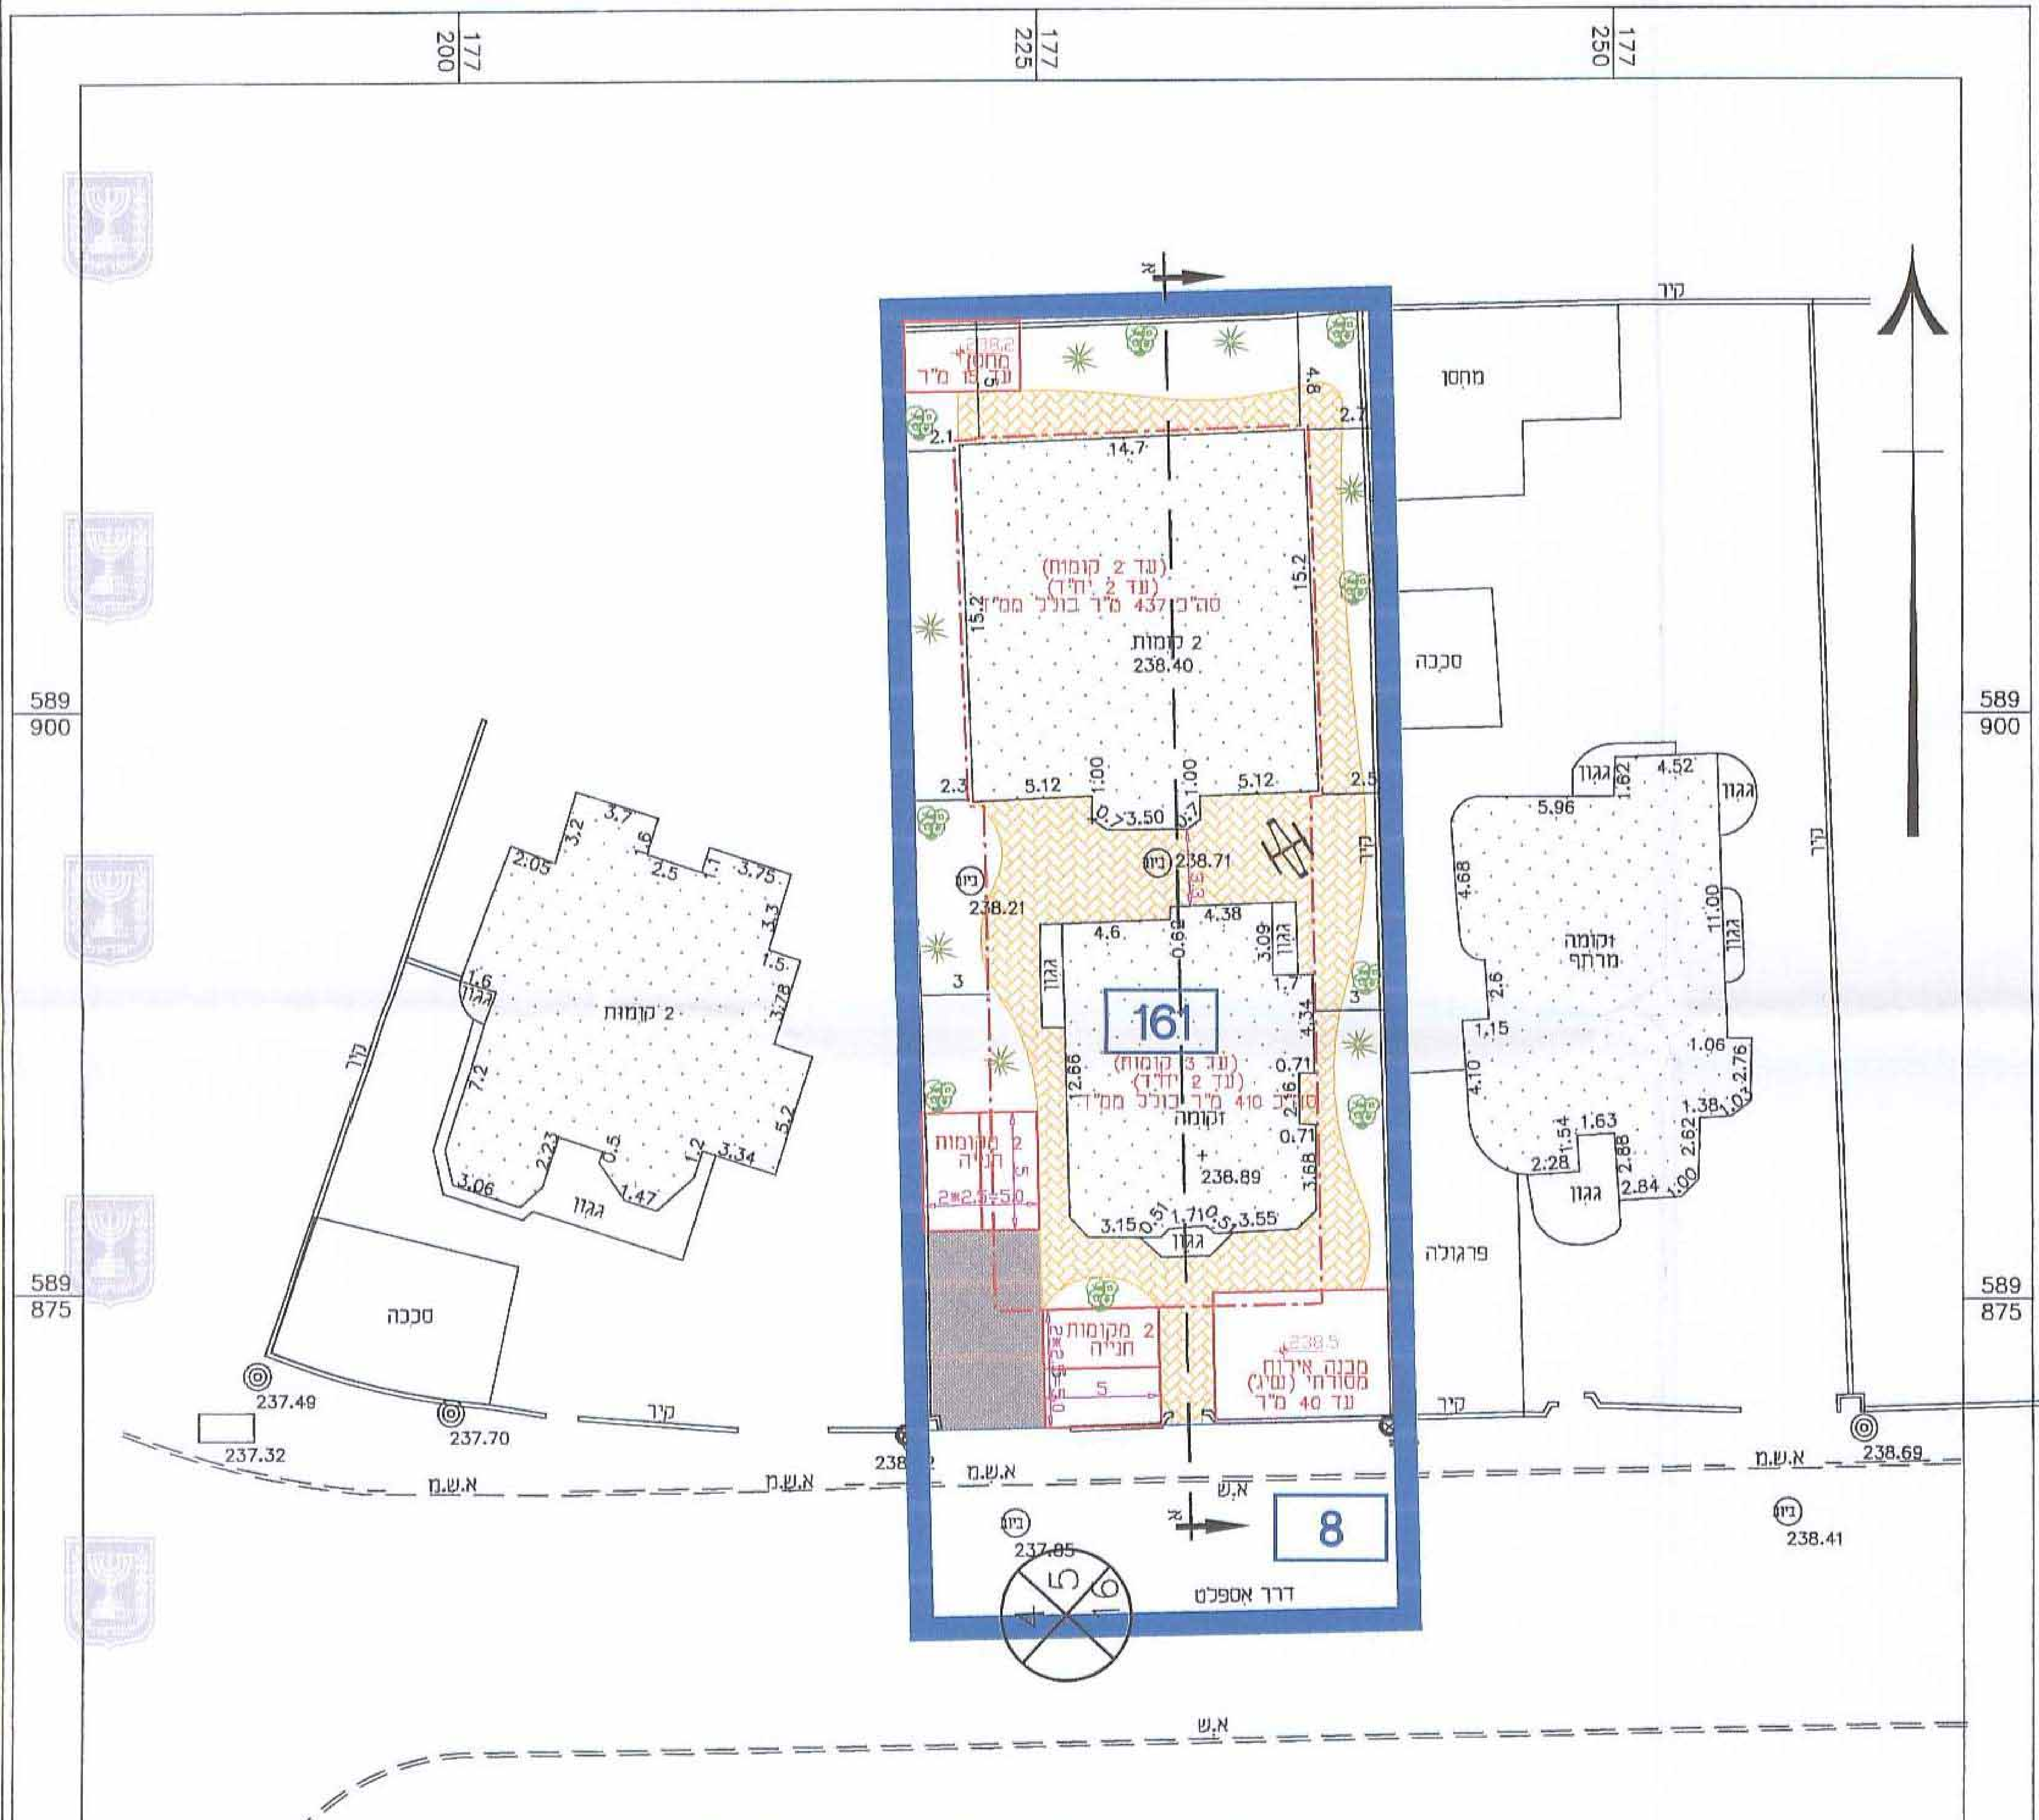

תכנית בינוי מגרש 161 שכ' 2 סכימטית - קנ"מ 1:250

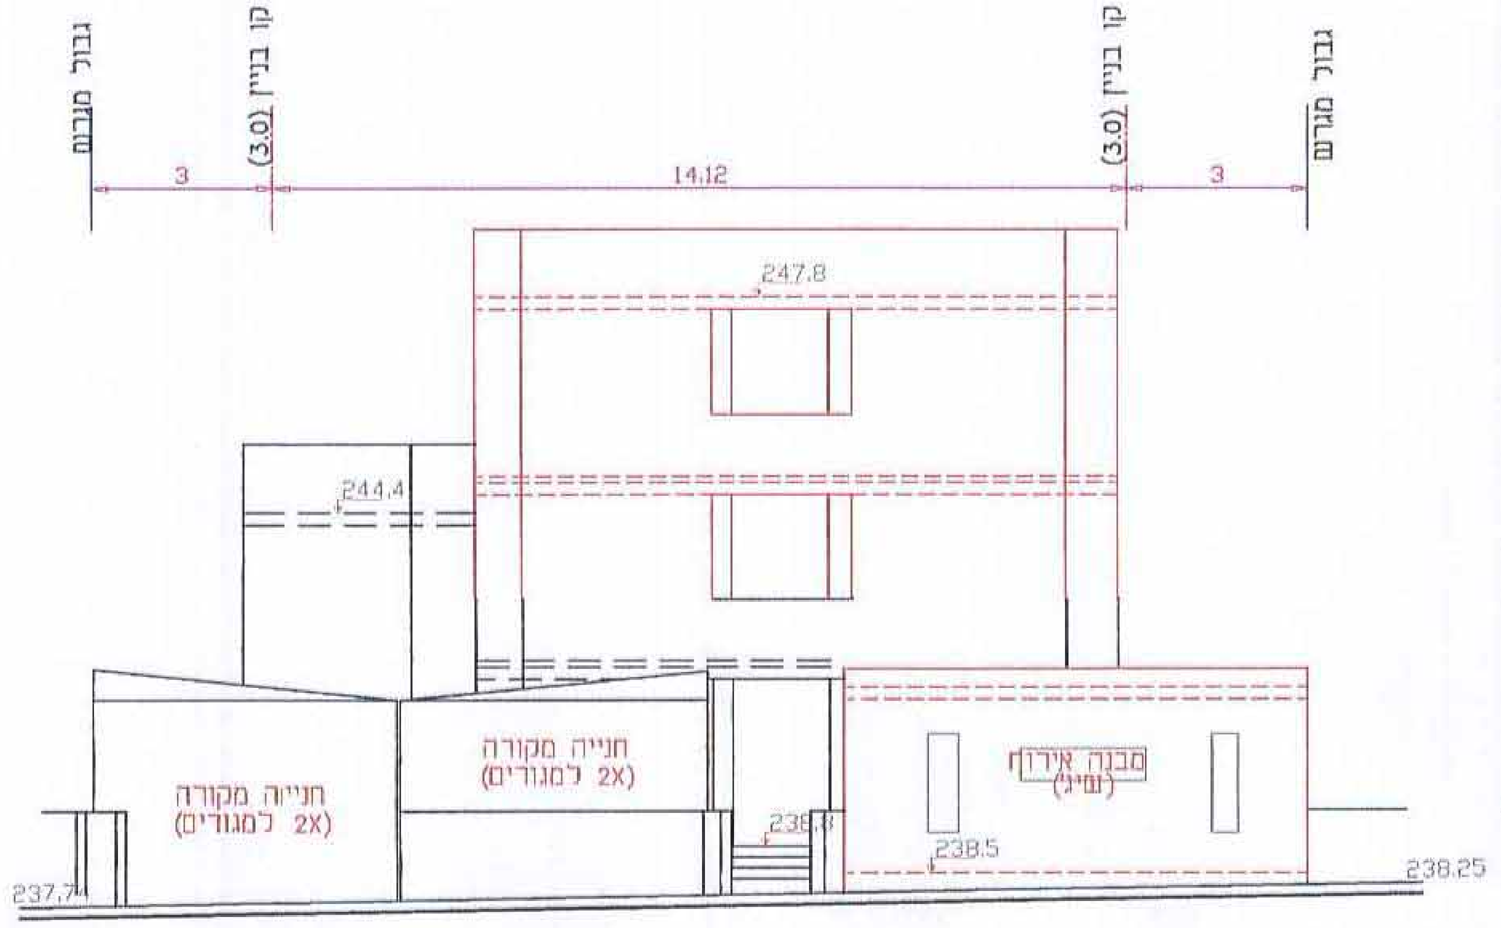

חזית מגרש 161 שכ' 2 קדמי סכימטית - קנ"מ 1:125

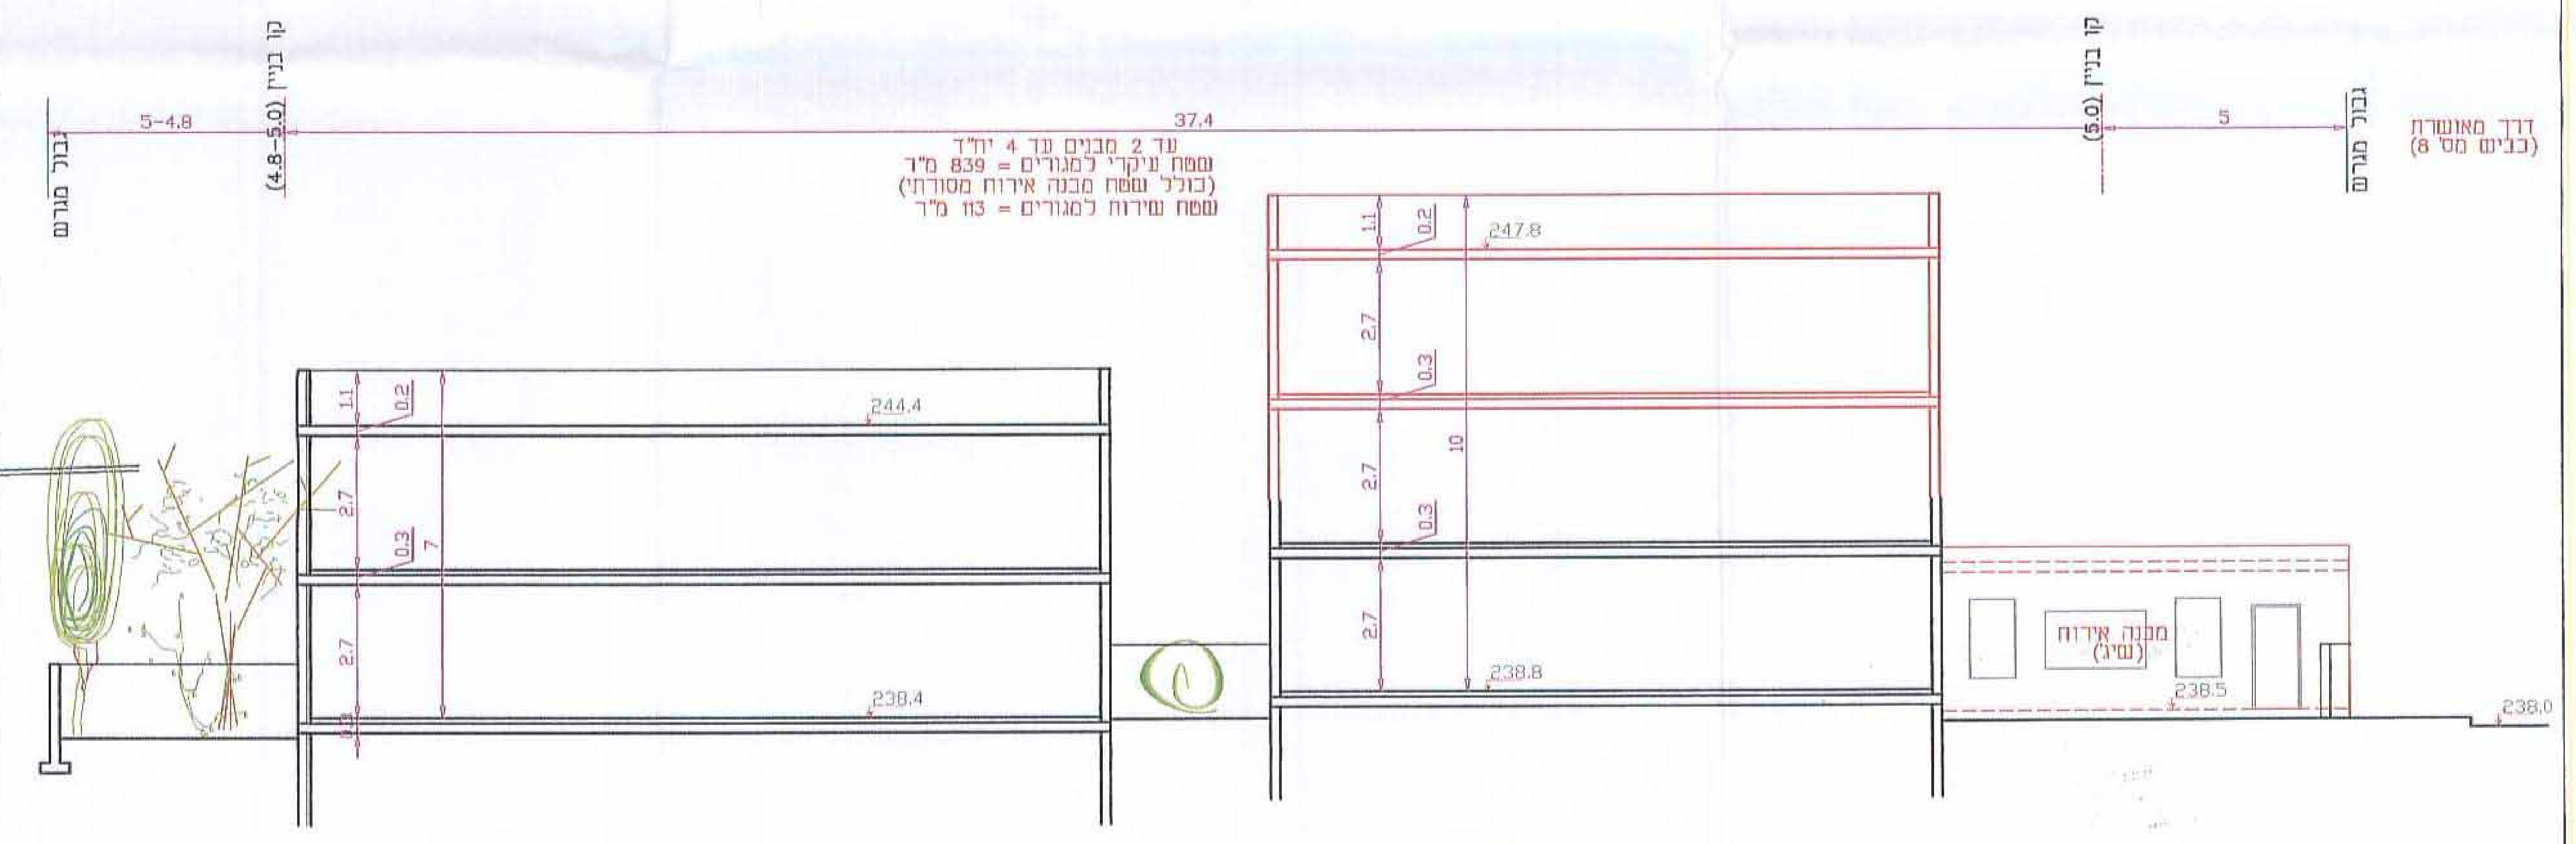

חתך א-א (מגרש 161 שכ' 2) קנ"מ 1:125