


6090329193

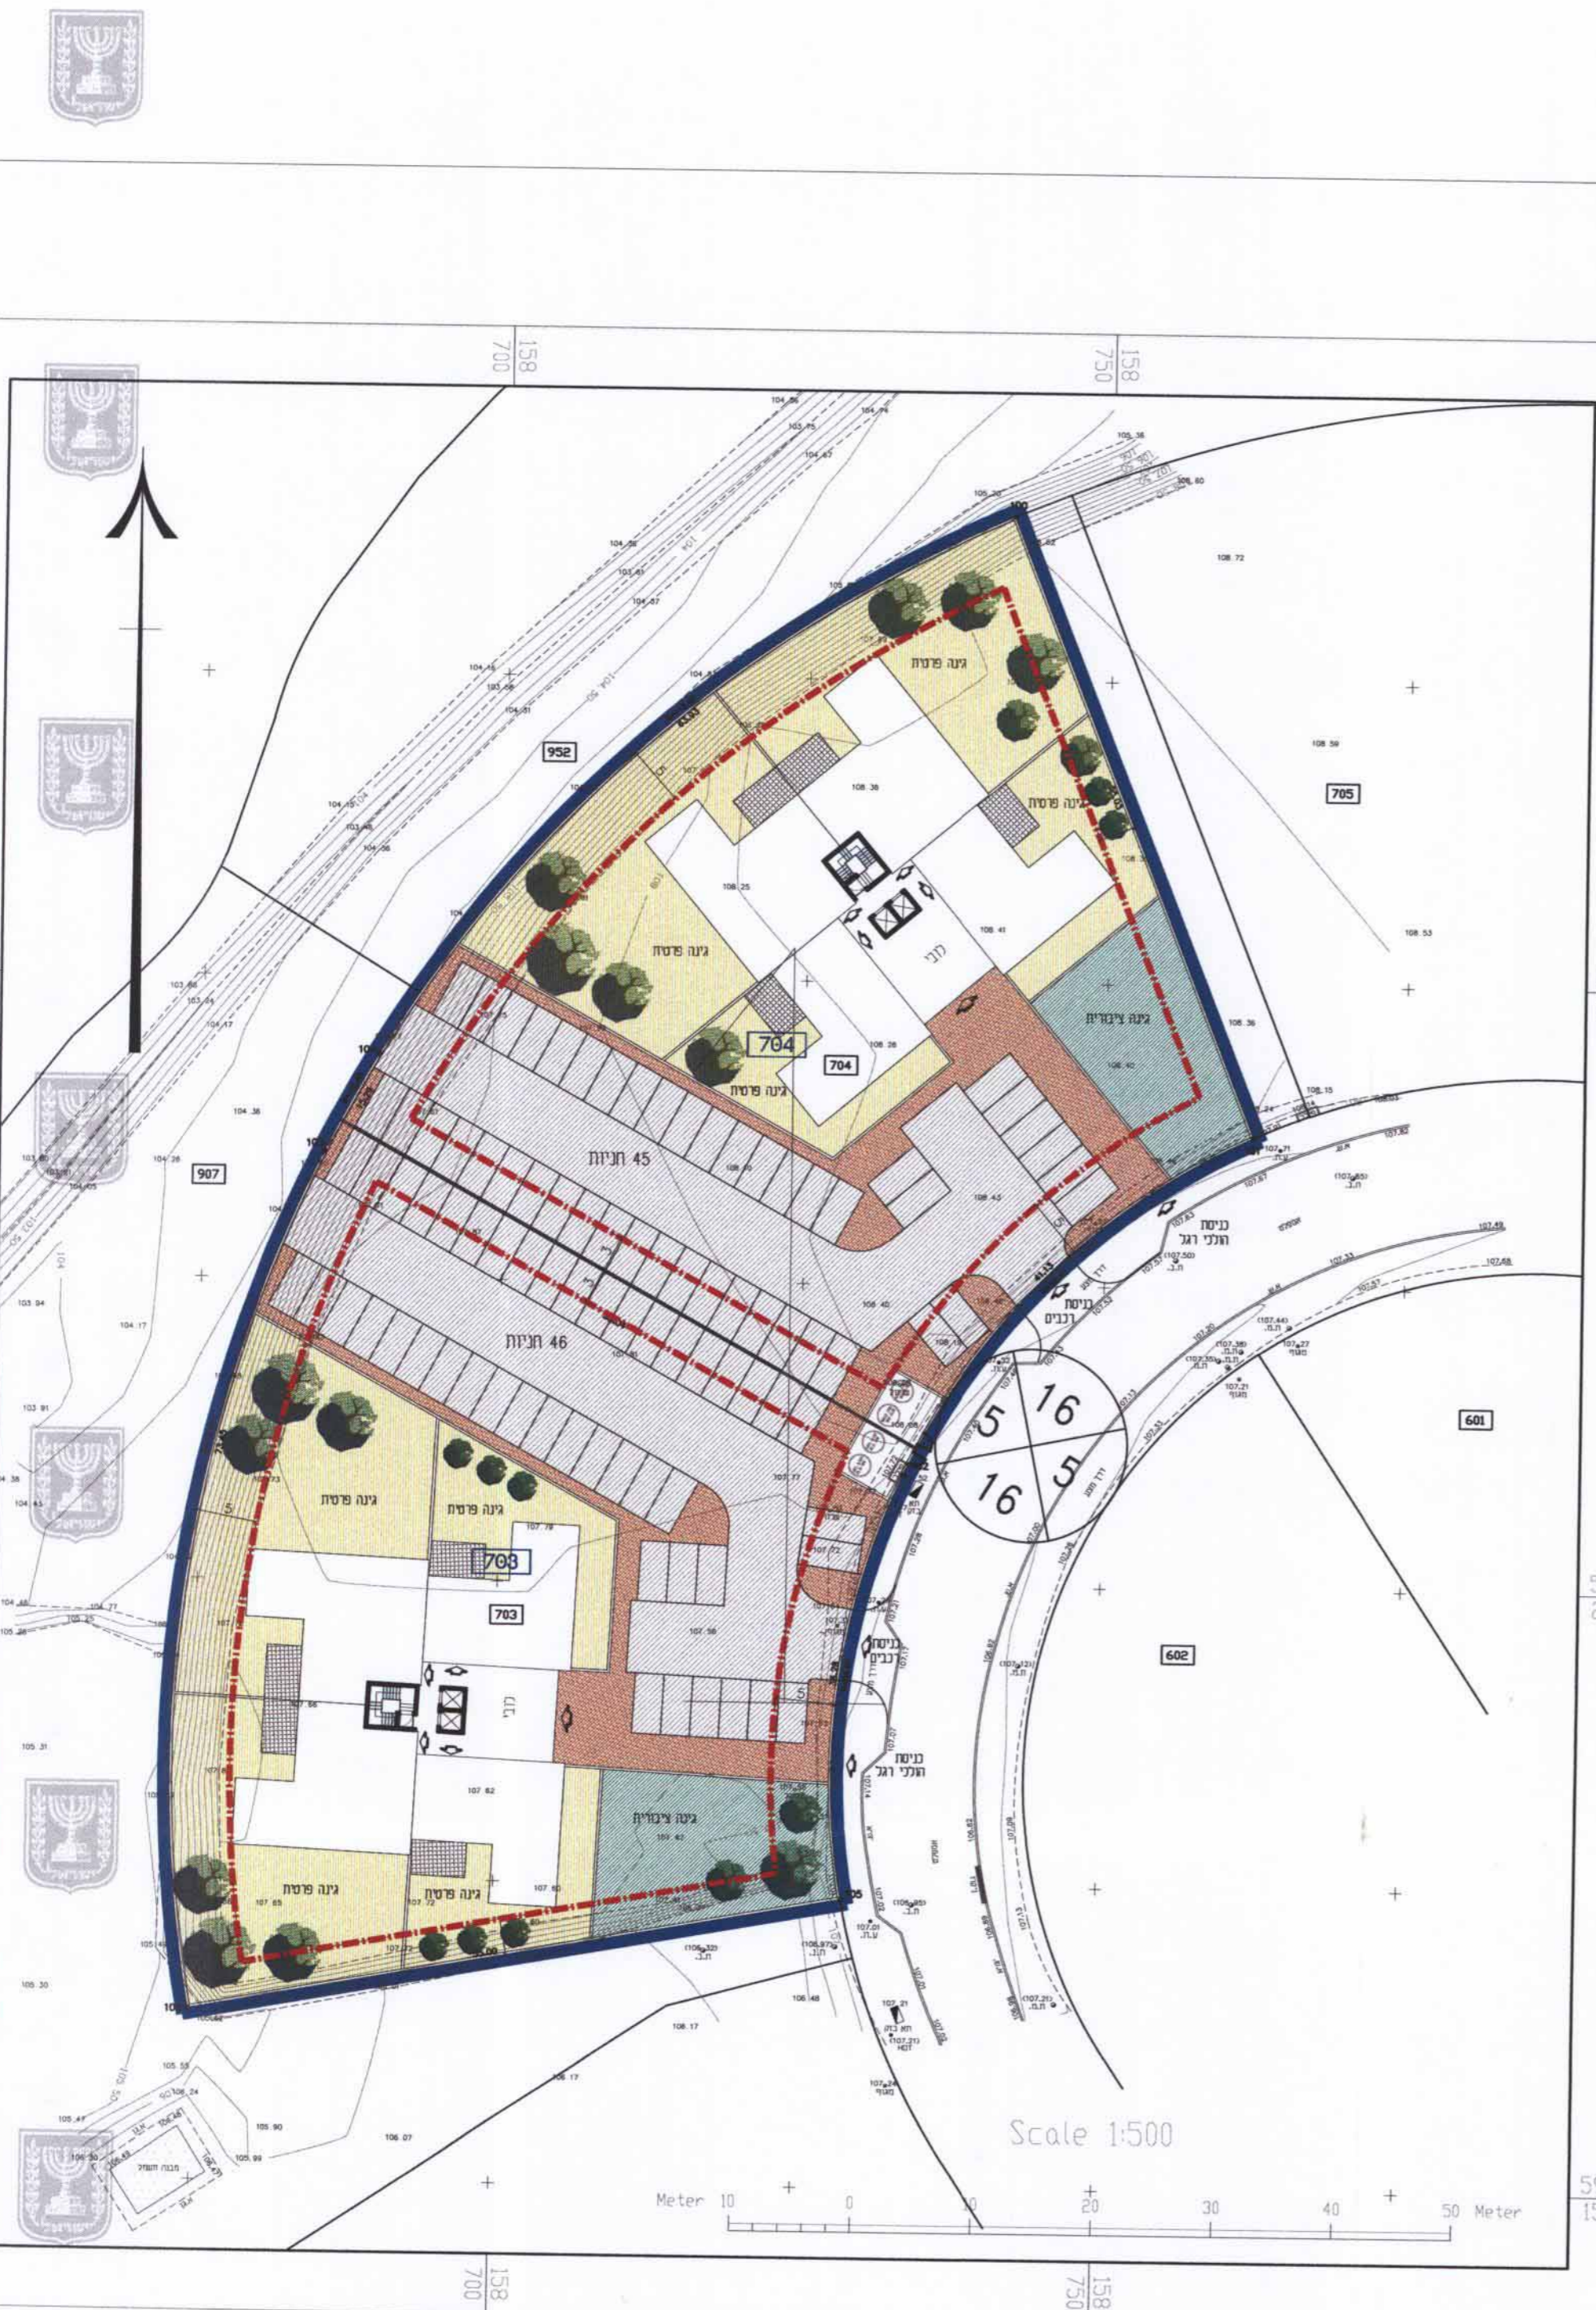

חוק התכנון והבנייה, התשכ"ה - 1965  
נספח בינוי מנחה

מס' 609-0329193

שינוי בינוי ותוספת אחוזי  
בנייה למגרשים 703 ו-704  
שכ' נתיבות מעבר


נספח בינוי גליון 1 מתוך

מחוז	דרום
מרחב תכנון מקומי	נתיבות
רשות מקומית	נתיבות
ישוב	נתיבות
תאריך	24.08.2015
שם התרשים	קנ"מ
נספח בינוי	1:500
תרשים המגרש	-
תוכניות	-

שמות וזחתימות:

עורך התכנית	פישר אלחנני אדריכלים בע"מ
שם: אדרי יעקב פישר	פישר אלחנני אדריכלים בע"מ
תאריך: 25/8/15	כתובת: עומרים 9, עומר 84995
פיקוח: 614708059	טל: 08-6329193

ועדה מקומית נתיבות  
חוק התכנון והבנייה תשכ"ה 1965  
אישור תוכנית מס' 609-0329193  
זעדה המקומית לתכנון ולבנייה החליטה  
בשיבת מס' 251601 כיום 22/8/15  
לשחרר את התכנית  
מאשר: [Signature]  
25/8/15

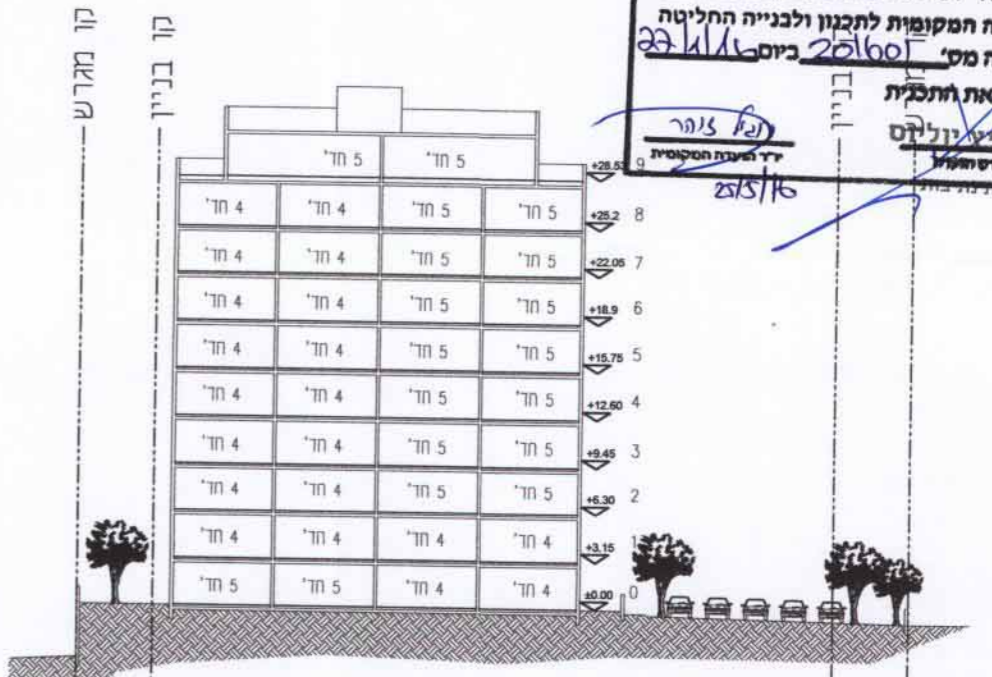

חזת סכמתי