

# נספח תנועה וחניה מנחה



נספח לתכנית מס' 607-0285403

## רחוב שאול המלך דימונה

גליון 1 מתוך 1

תחולה	מנחה
תאריך עריכת נספח מהדורה 3	16/02/2016 01/03/2016
קנ"מ	1:250
תרשימים נוספים	קנ"מ
תרשים סביבה	1:5000

עורך הנספח	שם: לודמילה פרדמן	חתימה:
	תאריך: נגב תים(1997) בע"מ	

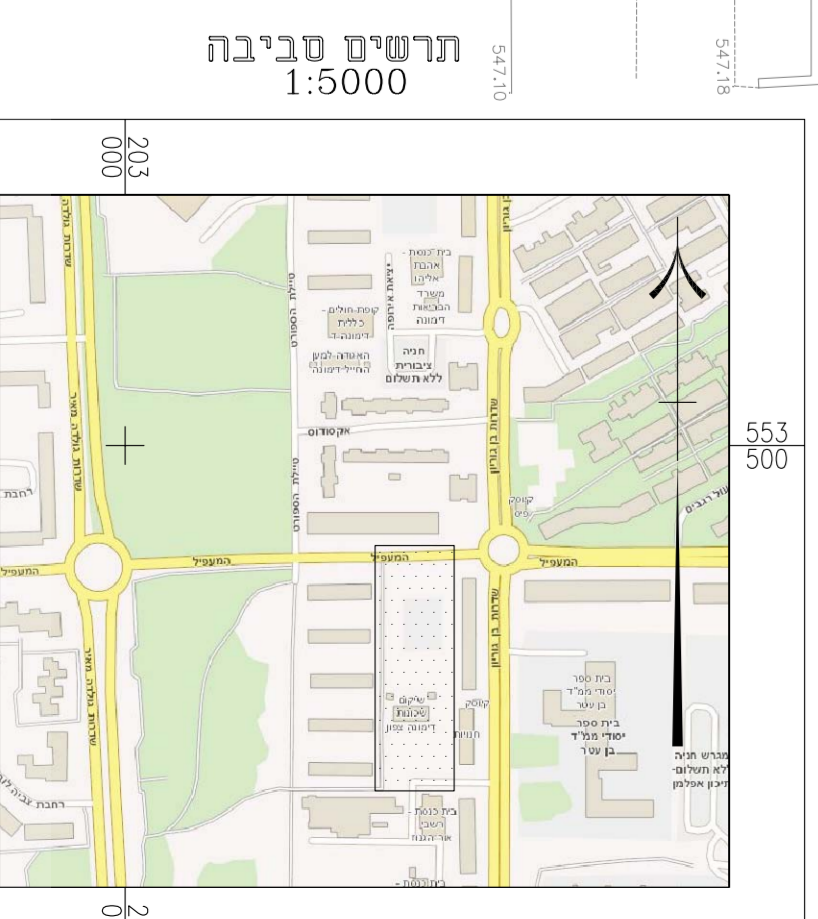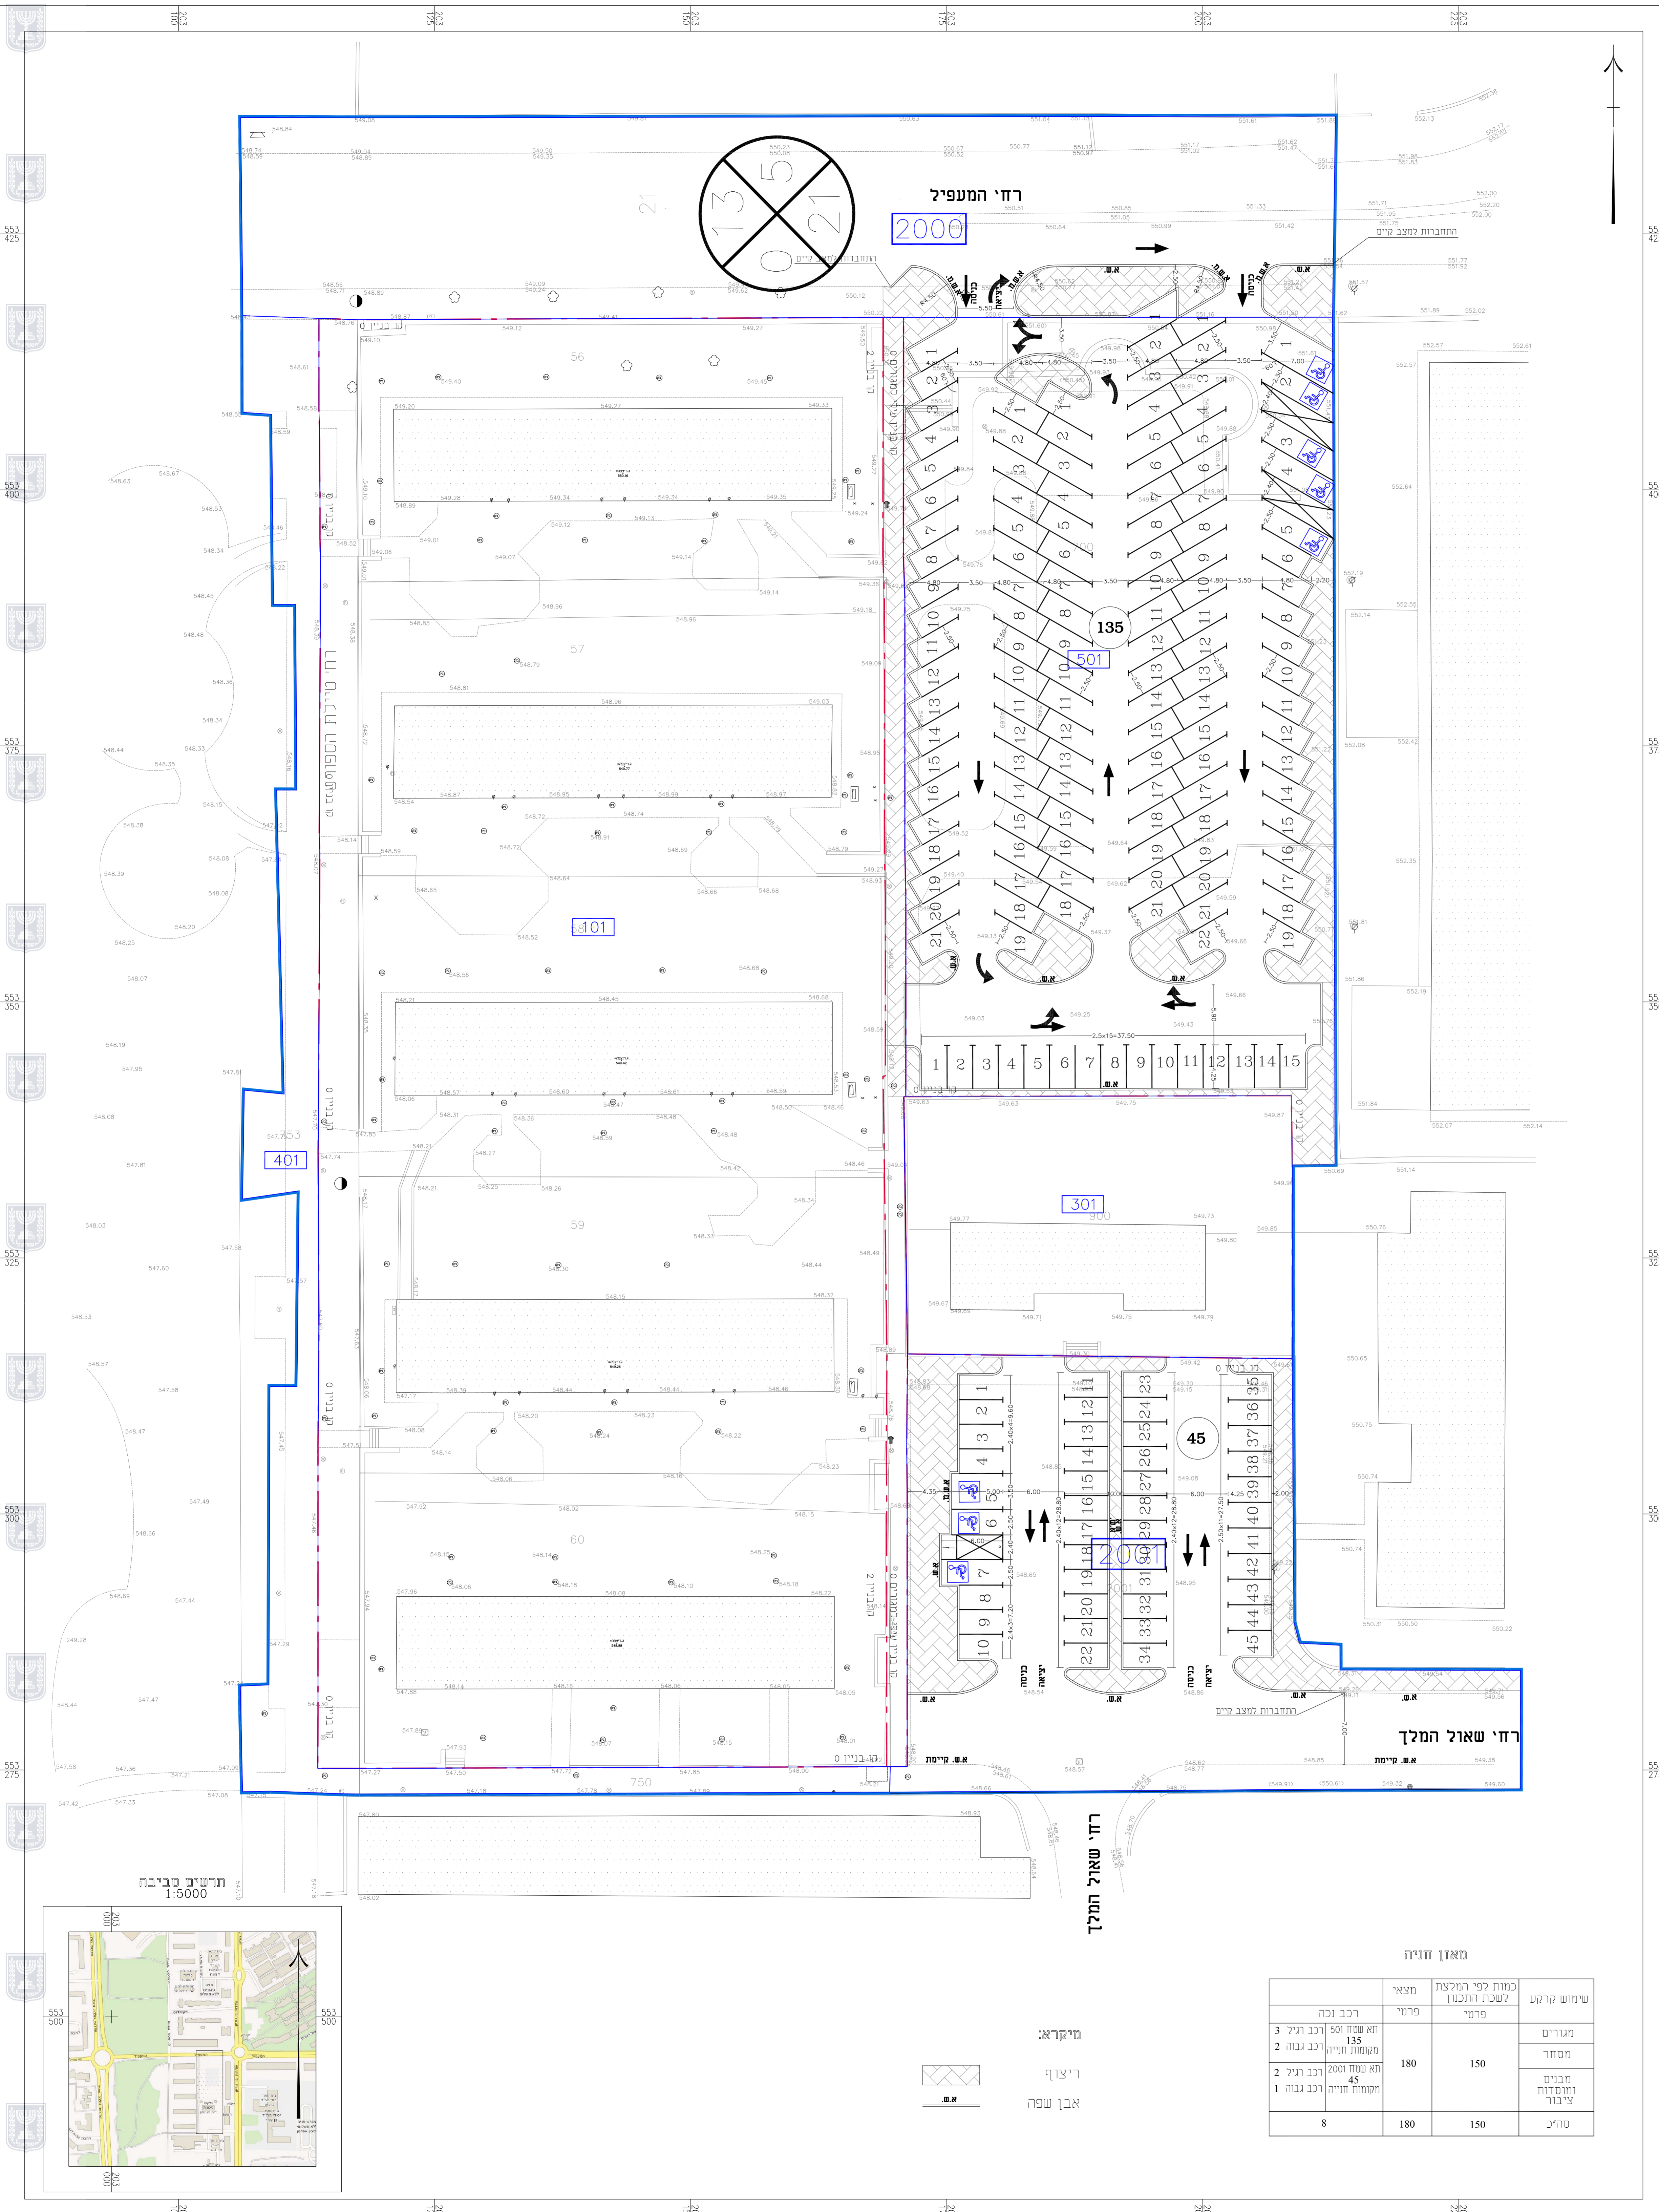

מ.א.  
ריצוף  
אבן שפה

### מאון חניה

שמוש קרקע	כמות לפי המלצת לשכת התכנון	מצי' פרטי	רכב נכה
מגורים	150	180	3
מסחר	150	180	2
מבנים ומסודות ציבור	150	180	2
סה"כ	150	180	8

553 425  
553 400  
553 375  
553 350  
553 325  
553 300  
553 275