

תכנית מס' 12\03\189

מאגר מים נוצה

נספח תנועה

קנה מידה: 1:2500




שלב: תוכנית תנאים כרפיקה מחזור: 2 תאריך: 28.06.16

מקרא:


כביש אספלט קיים
דרך חתוכות
גבול תוכנית

תרשים סביבה

קנה מידה: 1:20000

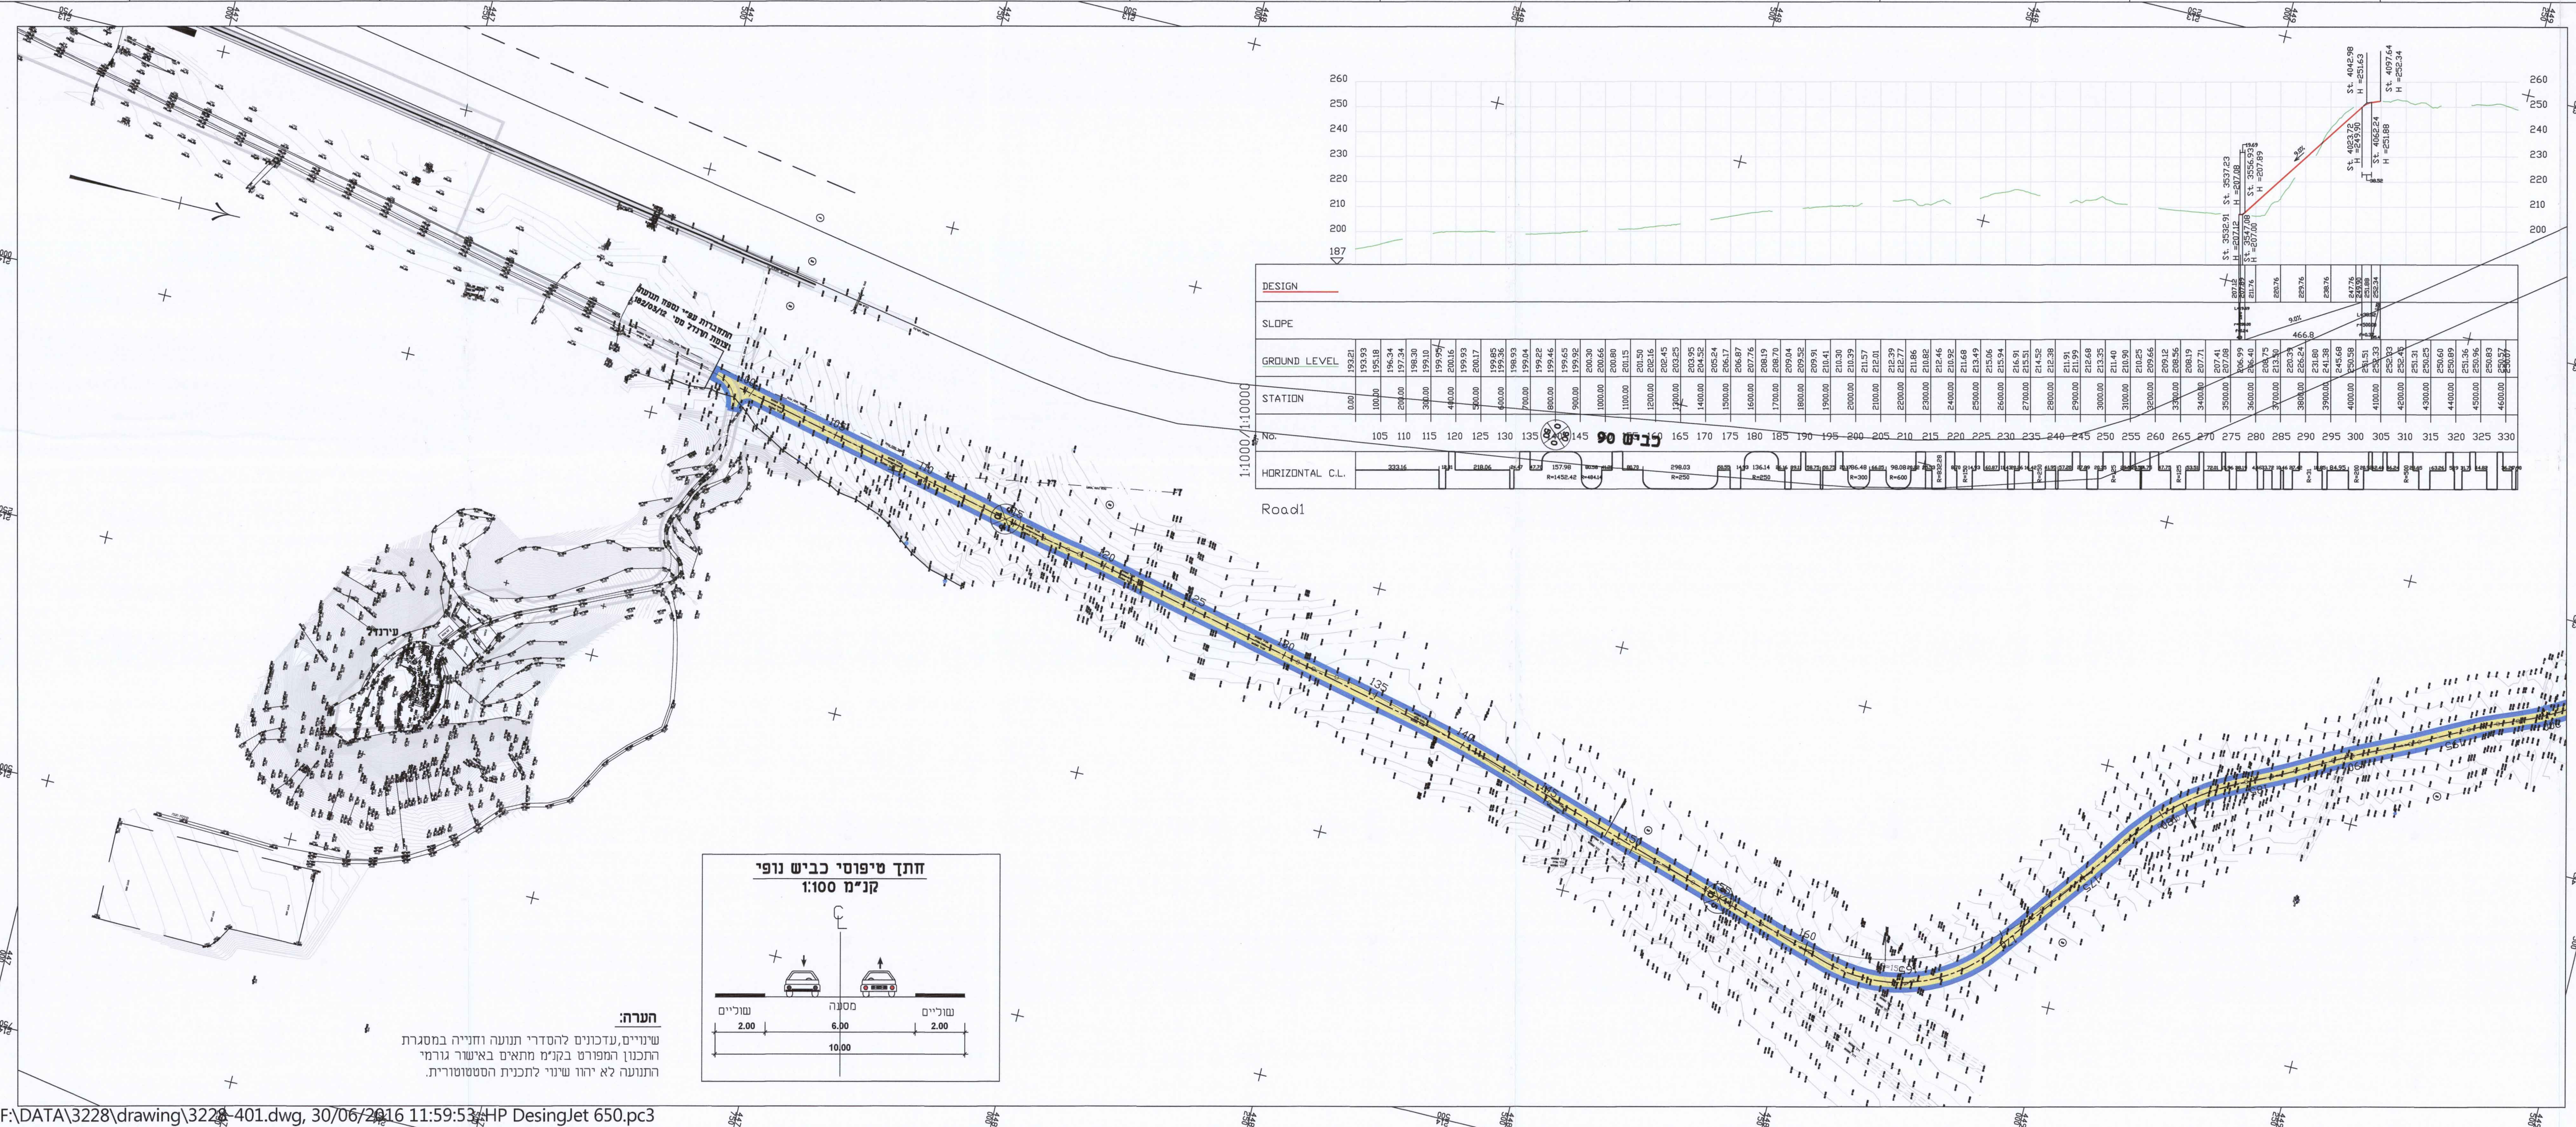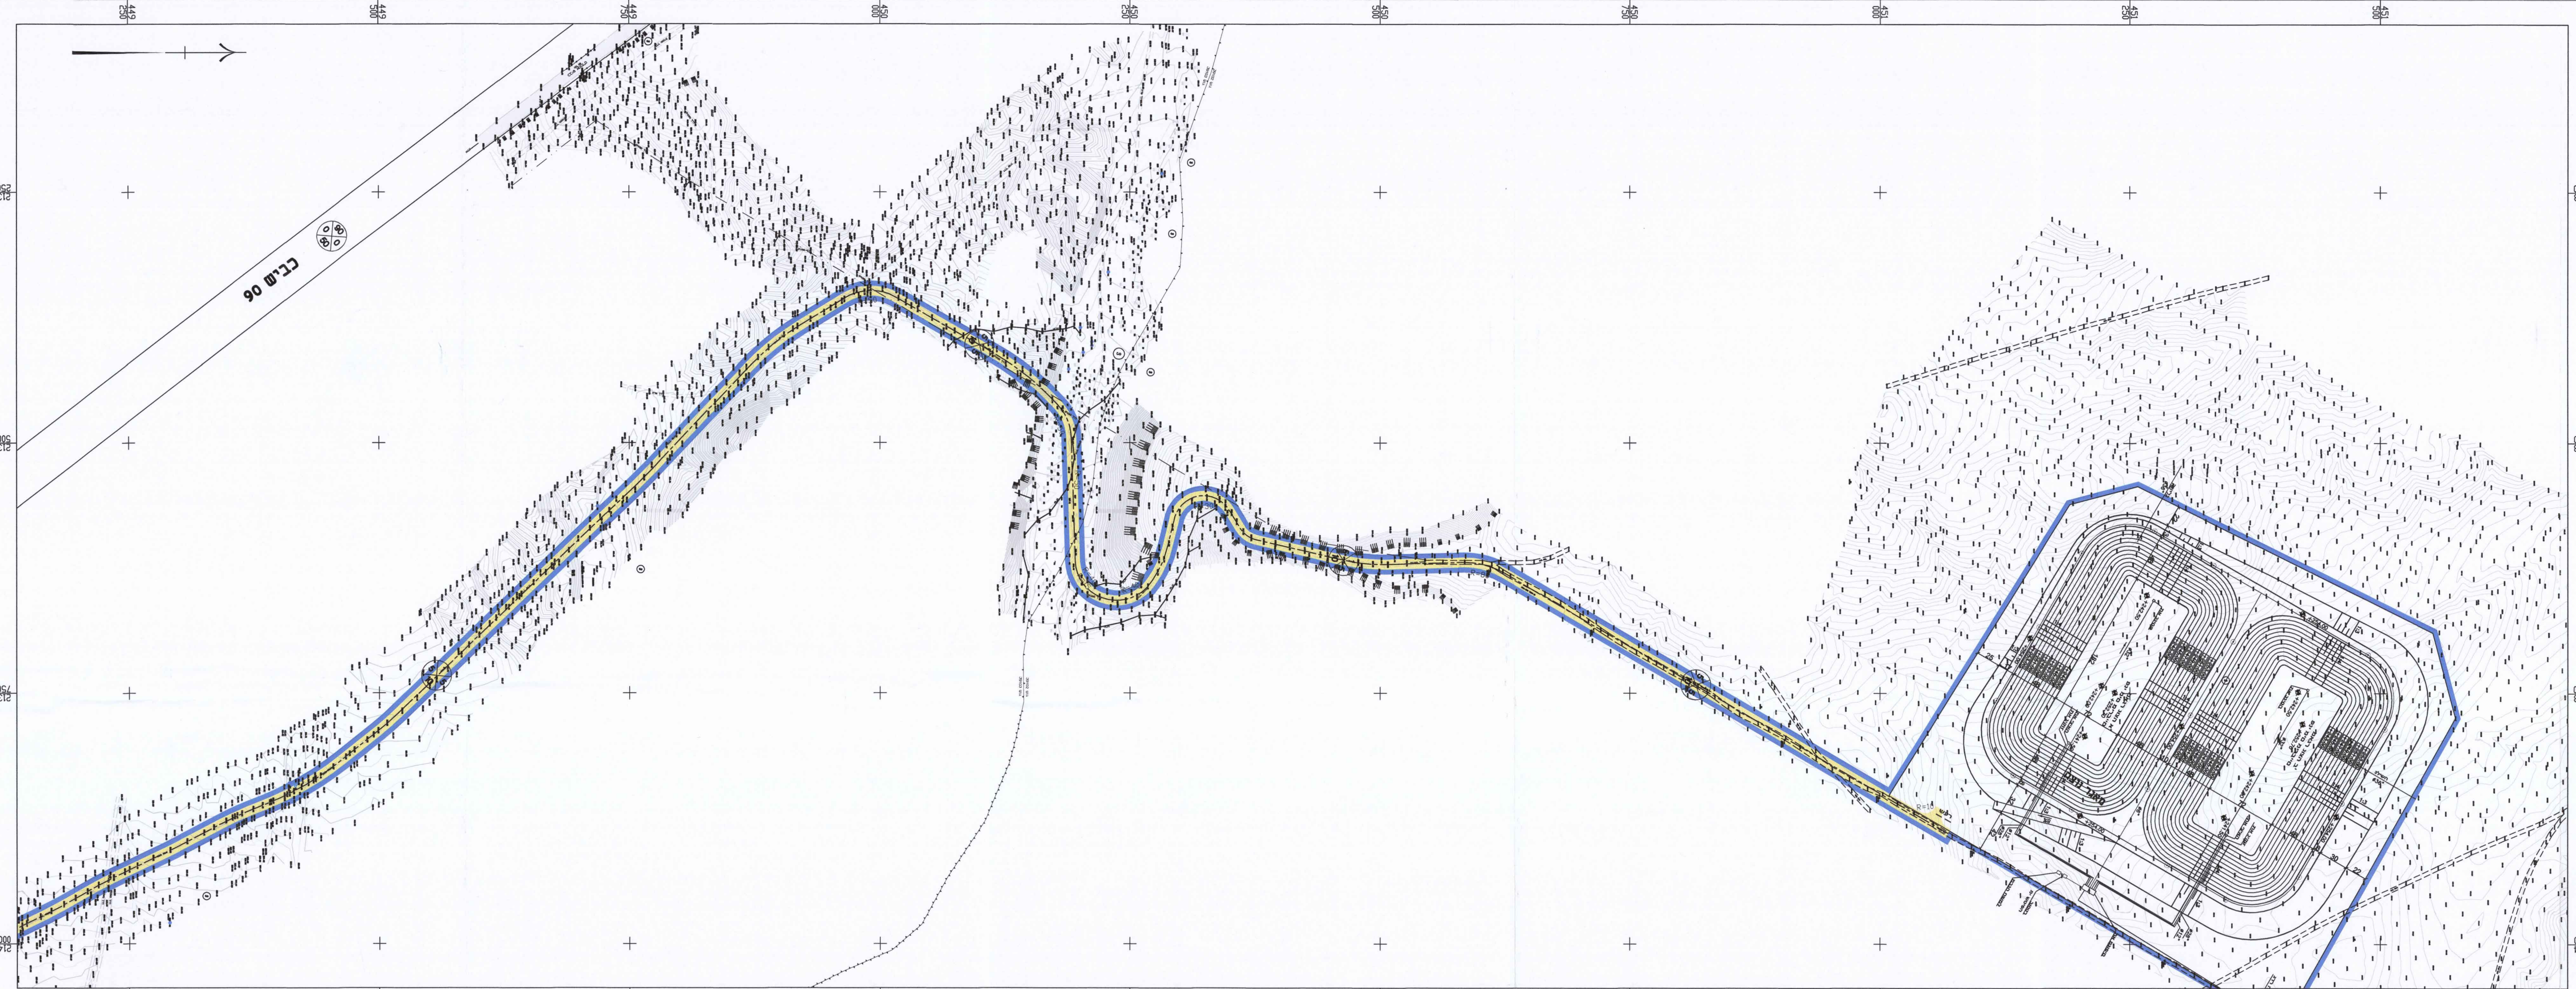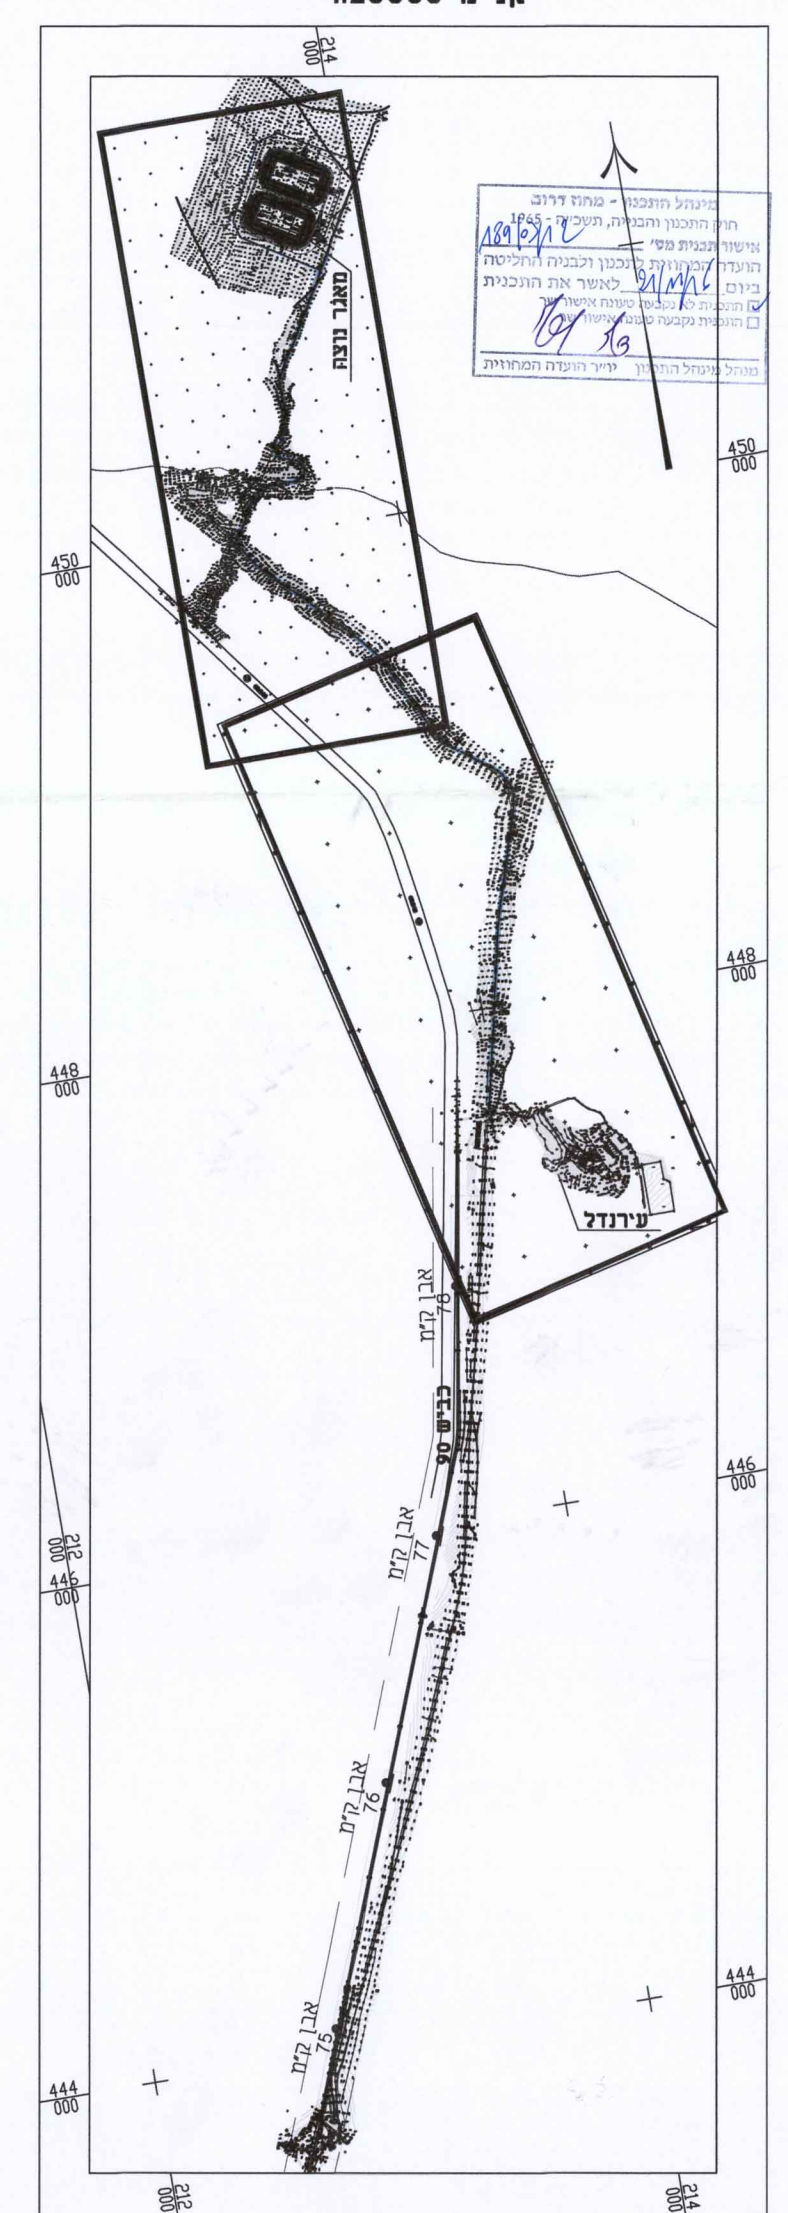

DESIGN	SLOPE
GROUND LEVEL	193.93
STATION	105
HORIZONTAL C.L.	333.16

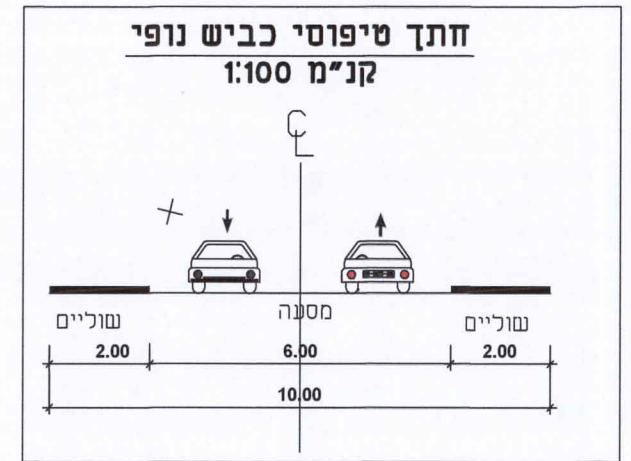

עורך התכנית	מחיר	חומר הנדסה בע"מ
מאגד	4	בית בלסקי - יו"ר ודנה ורדיס
מאגד	08-6288070	מחיר
מאגד	08-6288060	מחיר

מאגד הנדסה בע"מ
מאגד הנדסה בע"מ
מאגד הנדסה בע"מ
מאגד הנדסה בע"מ