

נספח עבודות עפר
לתכנית מס' 611-0316067

שדרות מתחם 9

נספח לתכנית	גליון 1 מתוך 1
תחולה	מנחה
תאריך תאריך עריכת הנספח	13/06/16
רשימת התשימים	קנינים
תכנית	12500
חזכי בניו אופייניים	1500
שמות ודתימות:	שם אדריטו שרון ארזי
עורך תנספח	חשבוני פריס ורן בניס





טבלה מסכמת פיתוח

מס' חתך	חפירה	מילוי
1-1	30735	14045
2-2	23596	81815
3-3	126861	28385
4-4	8040	28140
5-5	0	30940
6-6	5715	2520
7-7	360	7020
טו"כ	195307	192865

טבלה מסכמת פיתוח + כבישים

מס' חתך	חפירה	מילוי
1	66309	24762
2	2992	17829
3	12660	8129
4	2487	144
5	11509	19785
6	8913	1829
7	13344	1129
8	5391	4578
9	10085	161
10	5333	199
11	9745	6141
12	3236	1595
14	57	3114
טו"כ	152061	89397

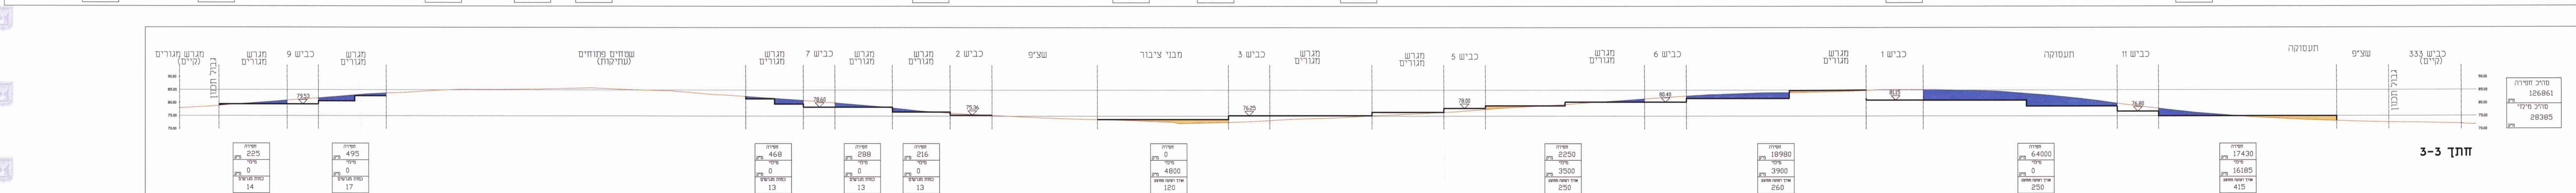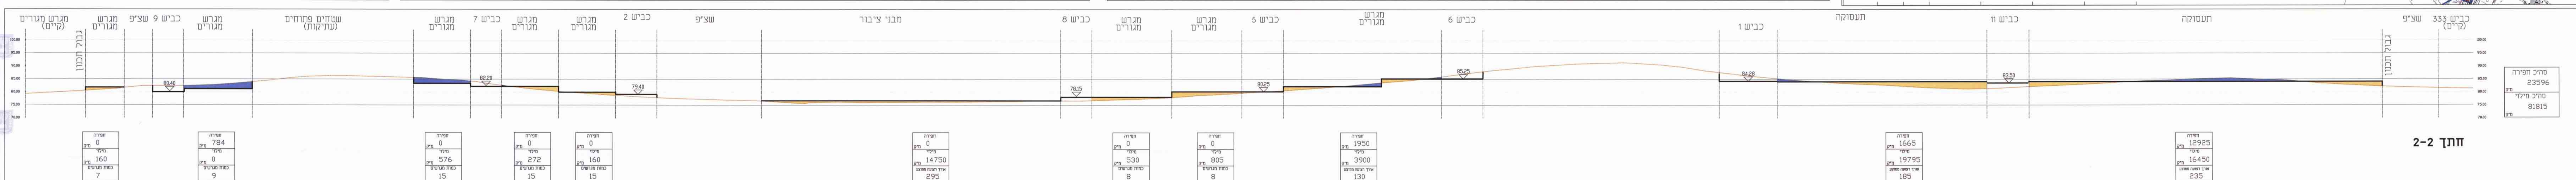

כבישים

מס' חתך	חפירה	מילוי
1	66309	24762
2	2992	17829
3	12660	8129
4	2487	144
5	11509	19785
6	8913	1829
7	13344	1129
8	5391	4578
9	10085	161
10	5333	199
11	9745	6141
12	3236	1595
14	57	3114
טו"כ	152061	89397