

תכנית מס' 4/142/03/51 תחנת תדלוק מדרגה ב' מושב תלמי ביל"ז

נספח מים וביוב










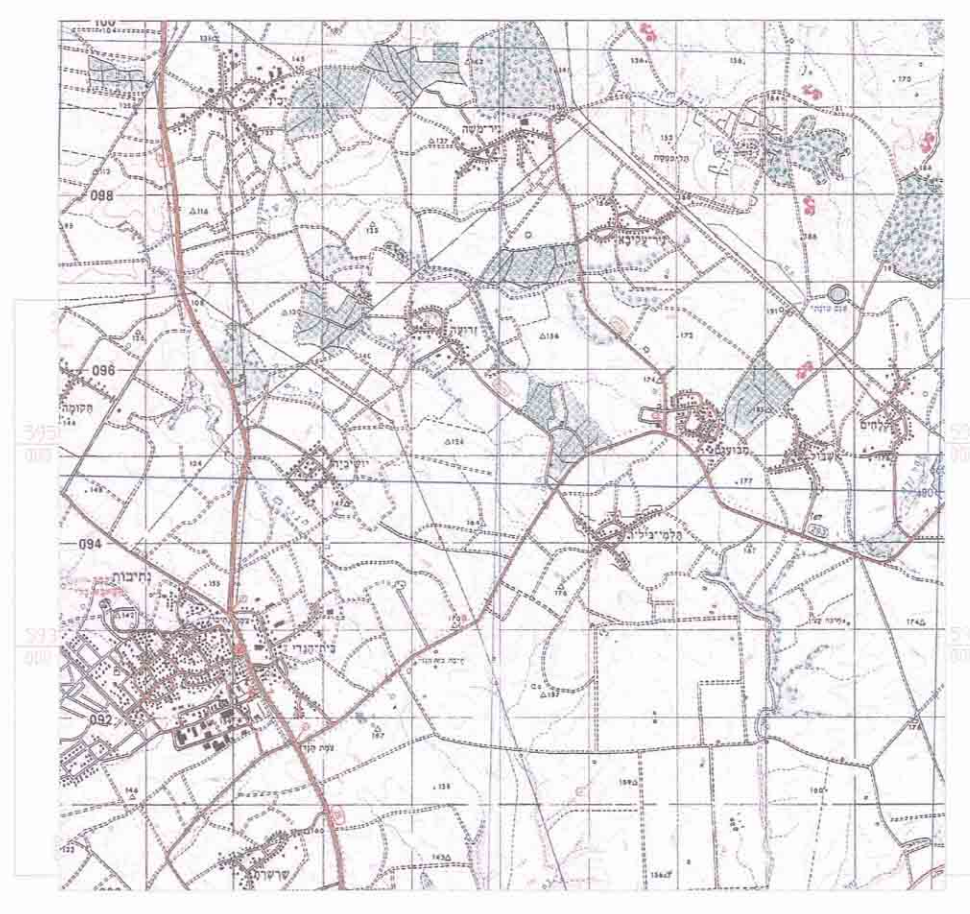

תחום התמצאות כללית
קני"מ 1:50,000

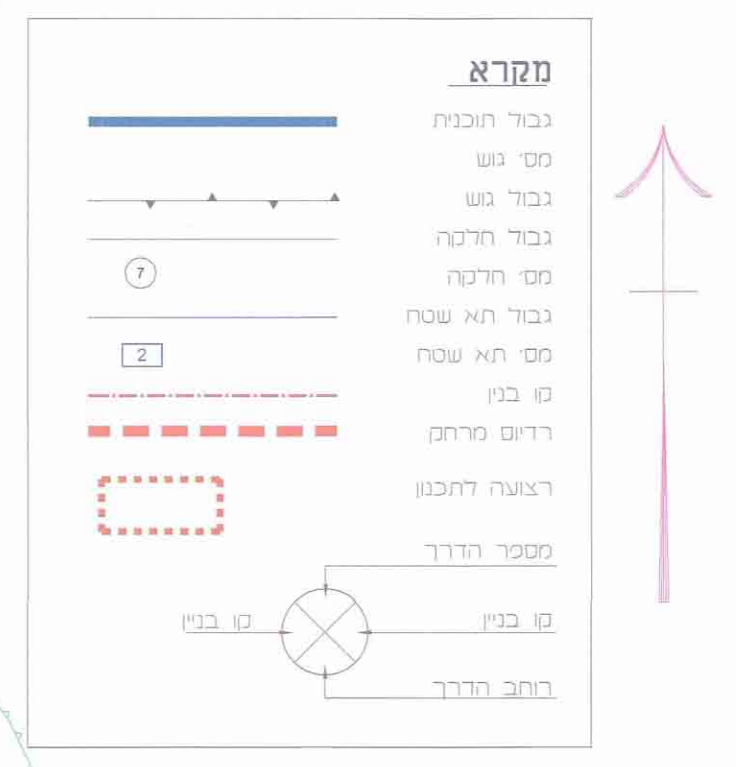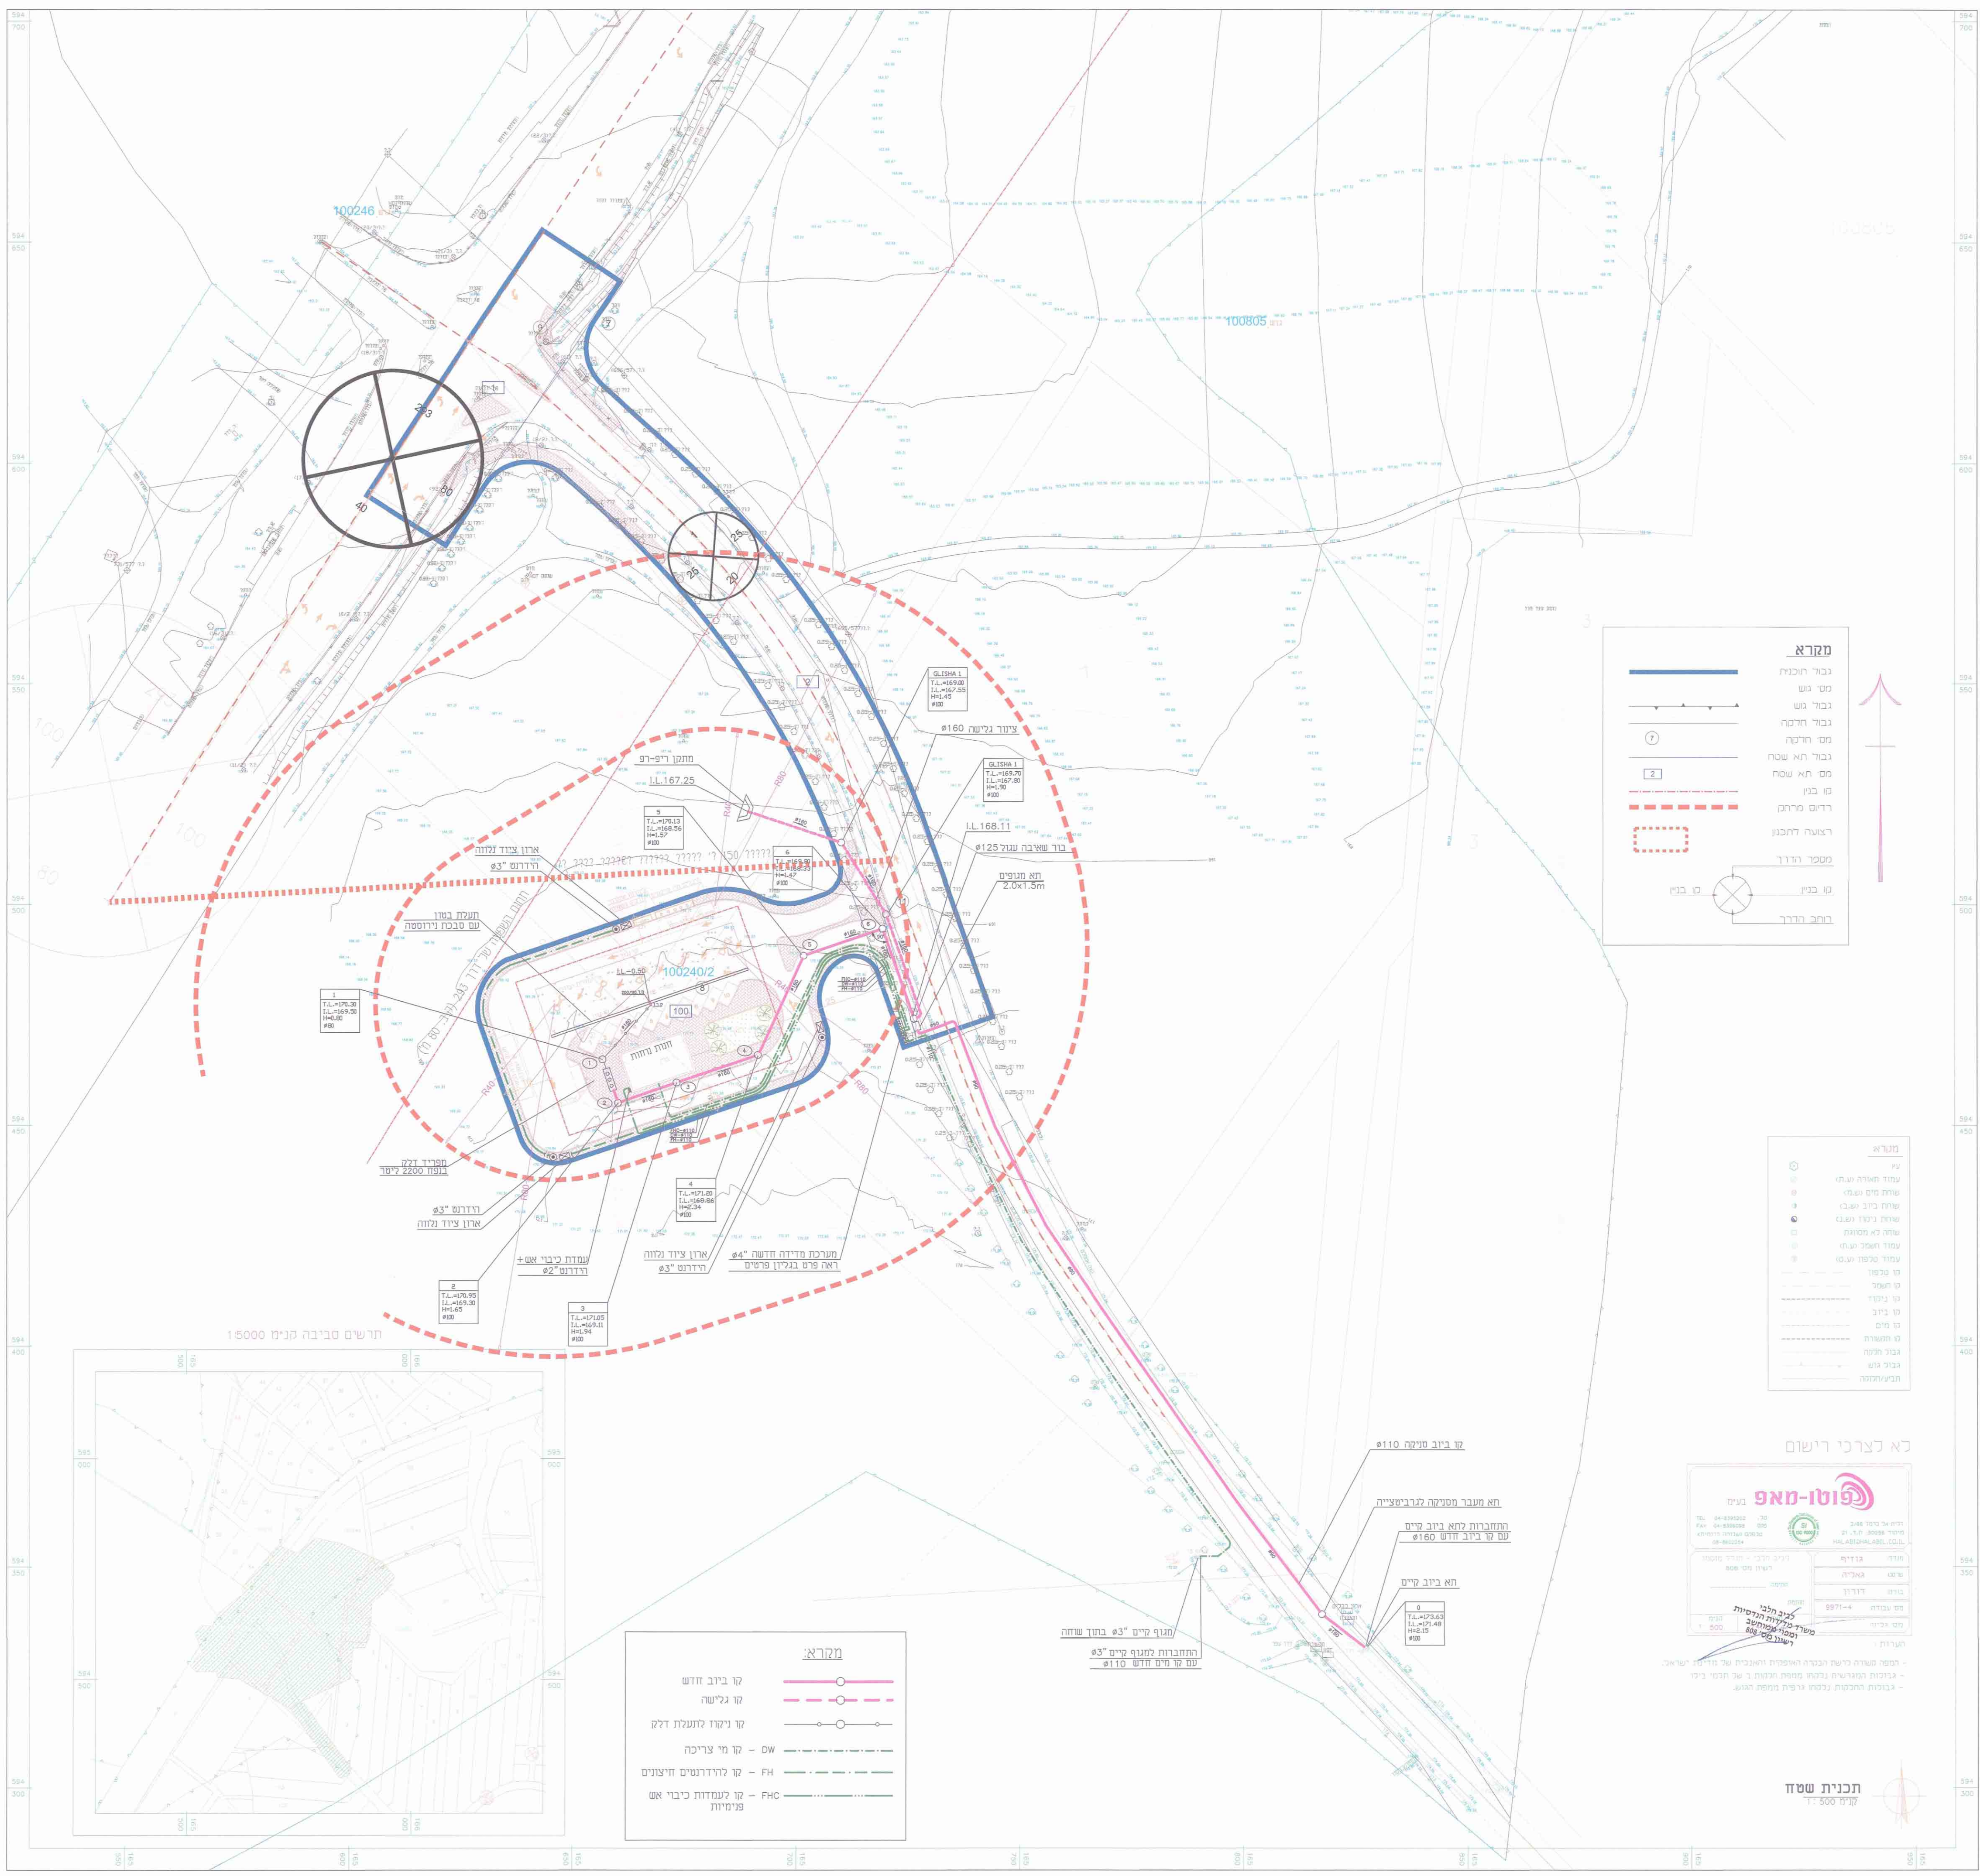

פולטון-מאפ

תחנת תדלוק מדרגה ב'
מושב תלמי ביל"ז


