6009079-38

מס'	תאריך	מהות העדכון/השינוי
1	21.08.12	עדכון התוויה
2	02.04.13	עדכון התוויה
3	09.05.13	עדכון התוויה
4	12.06.13	עדכון נספח תנועה
5	02.02.14	העברה לוועדה מחוזית
6	29.10.14	עדכון התוויה בהתאם להנחיות של אדריכל (עדכון גבול תב"ע)
7	05.02.15	עדכון קו כחול
8	28.06.15	שינוי מקום מתחם חניה, בהנחיית לשכת התכנון
9	23.11.15	עדכון התוויה בהתאם להנחיות משרד התחבורה ועדכון מאזן החניה והחתכים הטיפוסיים בהתאם
10	16.12.15	הרחבת מדרכה מזרחית ל-3.0 מ' מול כניסה למתחם
11	29.12.15	הקטנת אורך אבן עליה לרכב בהתאם להנחיות אינג' יקי פרלשטיין, יועץ לשכת התכנון
12	14.01.16	עדכון התוויה בהתאם להנחיות אינג' יקי פרלשטיין, יועץ לשכת התכנון ועדכון מאזן החניה בהתאם

תרשים סביבה

ללא קנ"מ

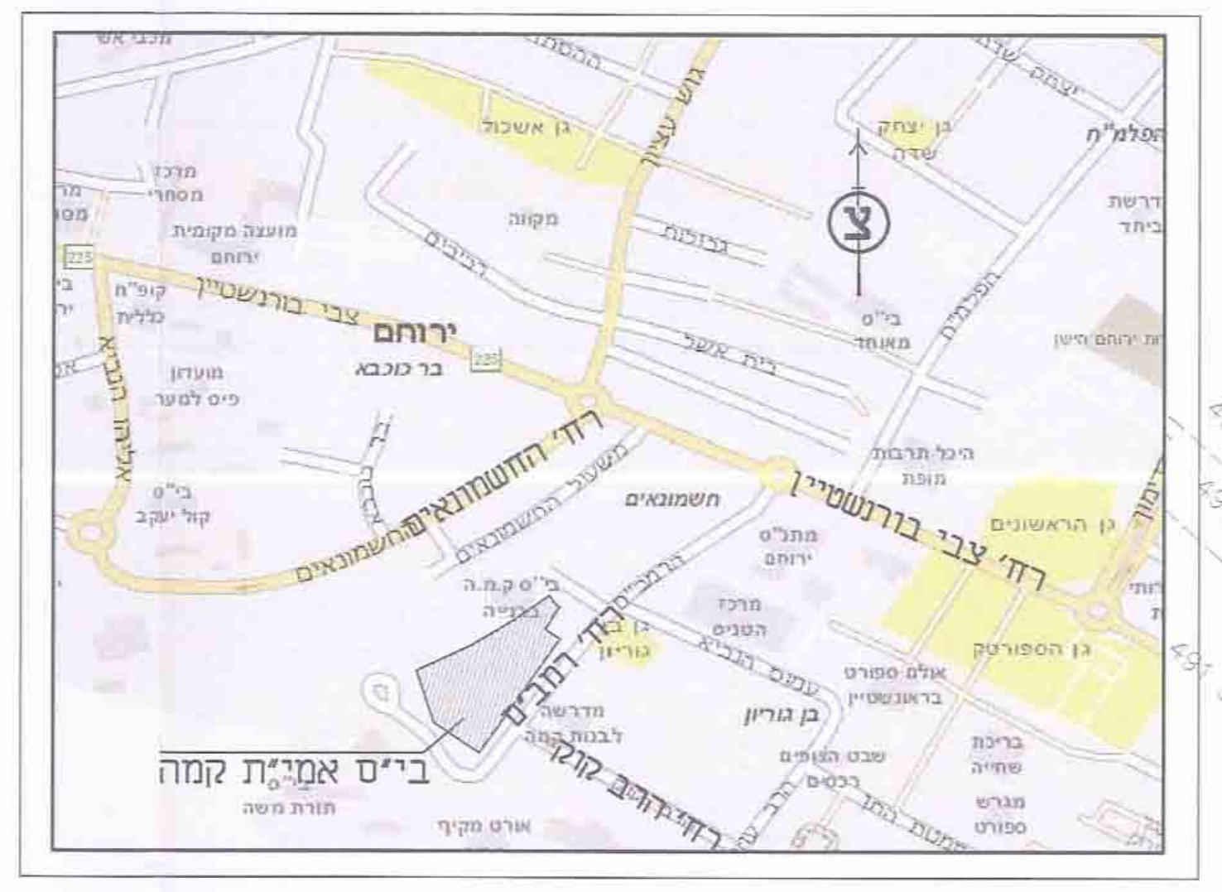

ירוחם
רח' צבי בורנשטיין
רח' הנשיאים
בי"ס אמי"ת קמה

חתך טיפוסי א-א

קנ"מ 1:10

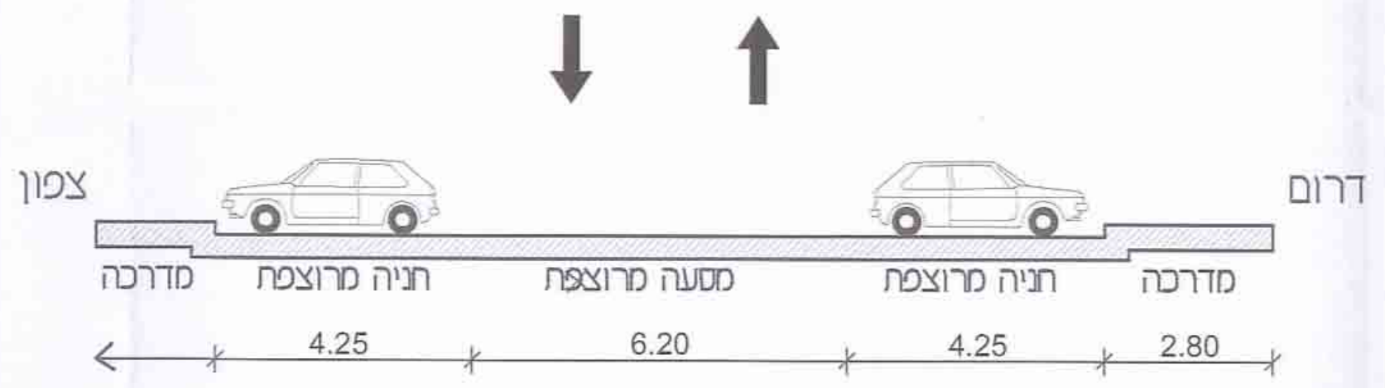

צפון
דרום
מדרכה
חניה מרוצפת
מסעה מרוצפת
חניה מרוצפת
מדרכה
4.25
6.20
4.25
2.80

חתך טיפוסי ב-ב

קנ"מ 1:10

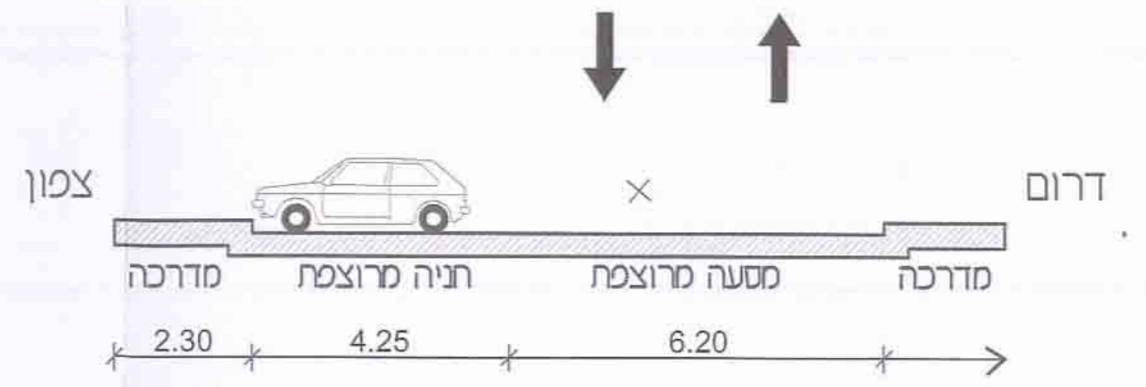

צפון
דרום
מדרכה
חניה מרוצפת
מסעה מרוצפת
מדרכה
2.30
4.25
6.20

חתך טיפוסי ג-ג

קנ"מ 1:10

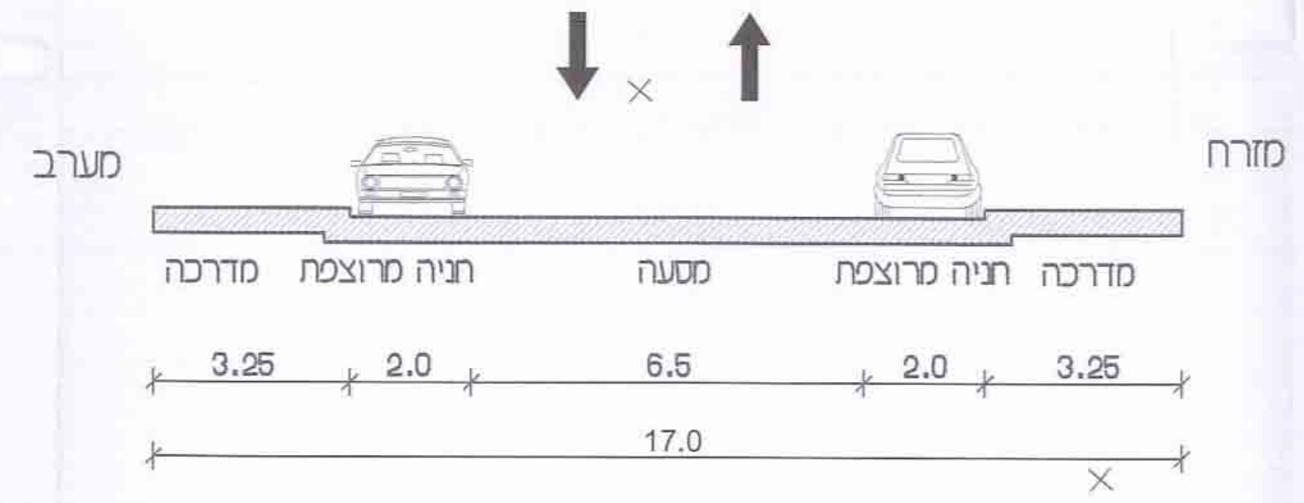

מערב
מזרח
מדרכה
חניה מרוצפת
מסעה
חניה מרוצפת
מדרכה
3.25
2.0
6.5
2.0
3.25
17.0

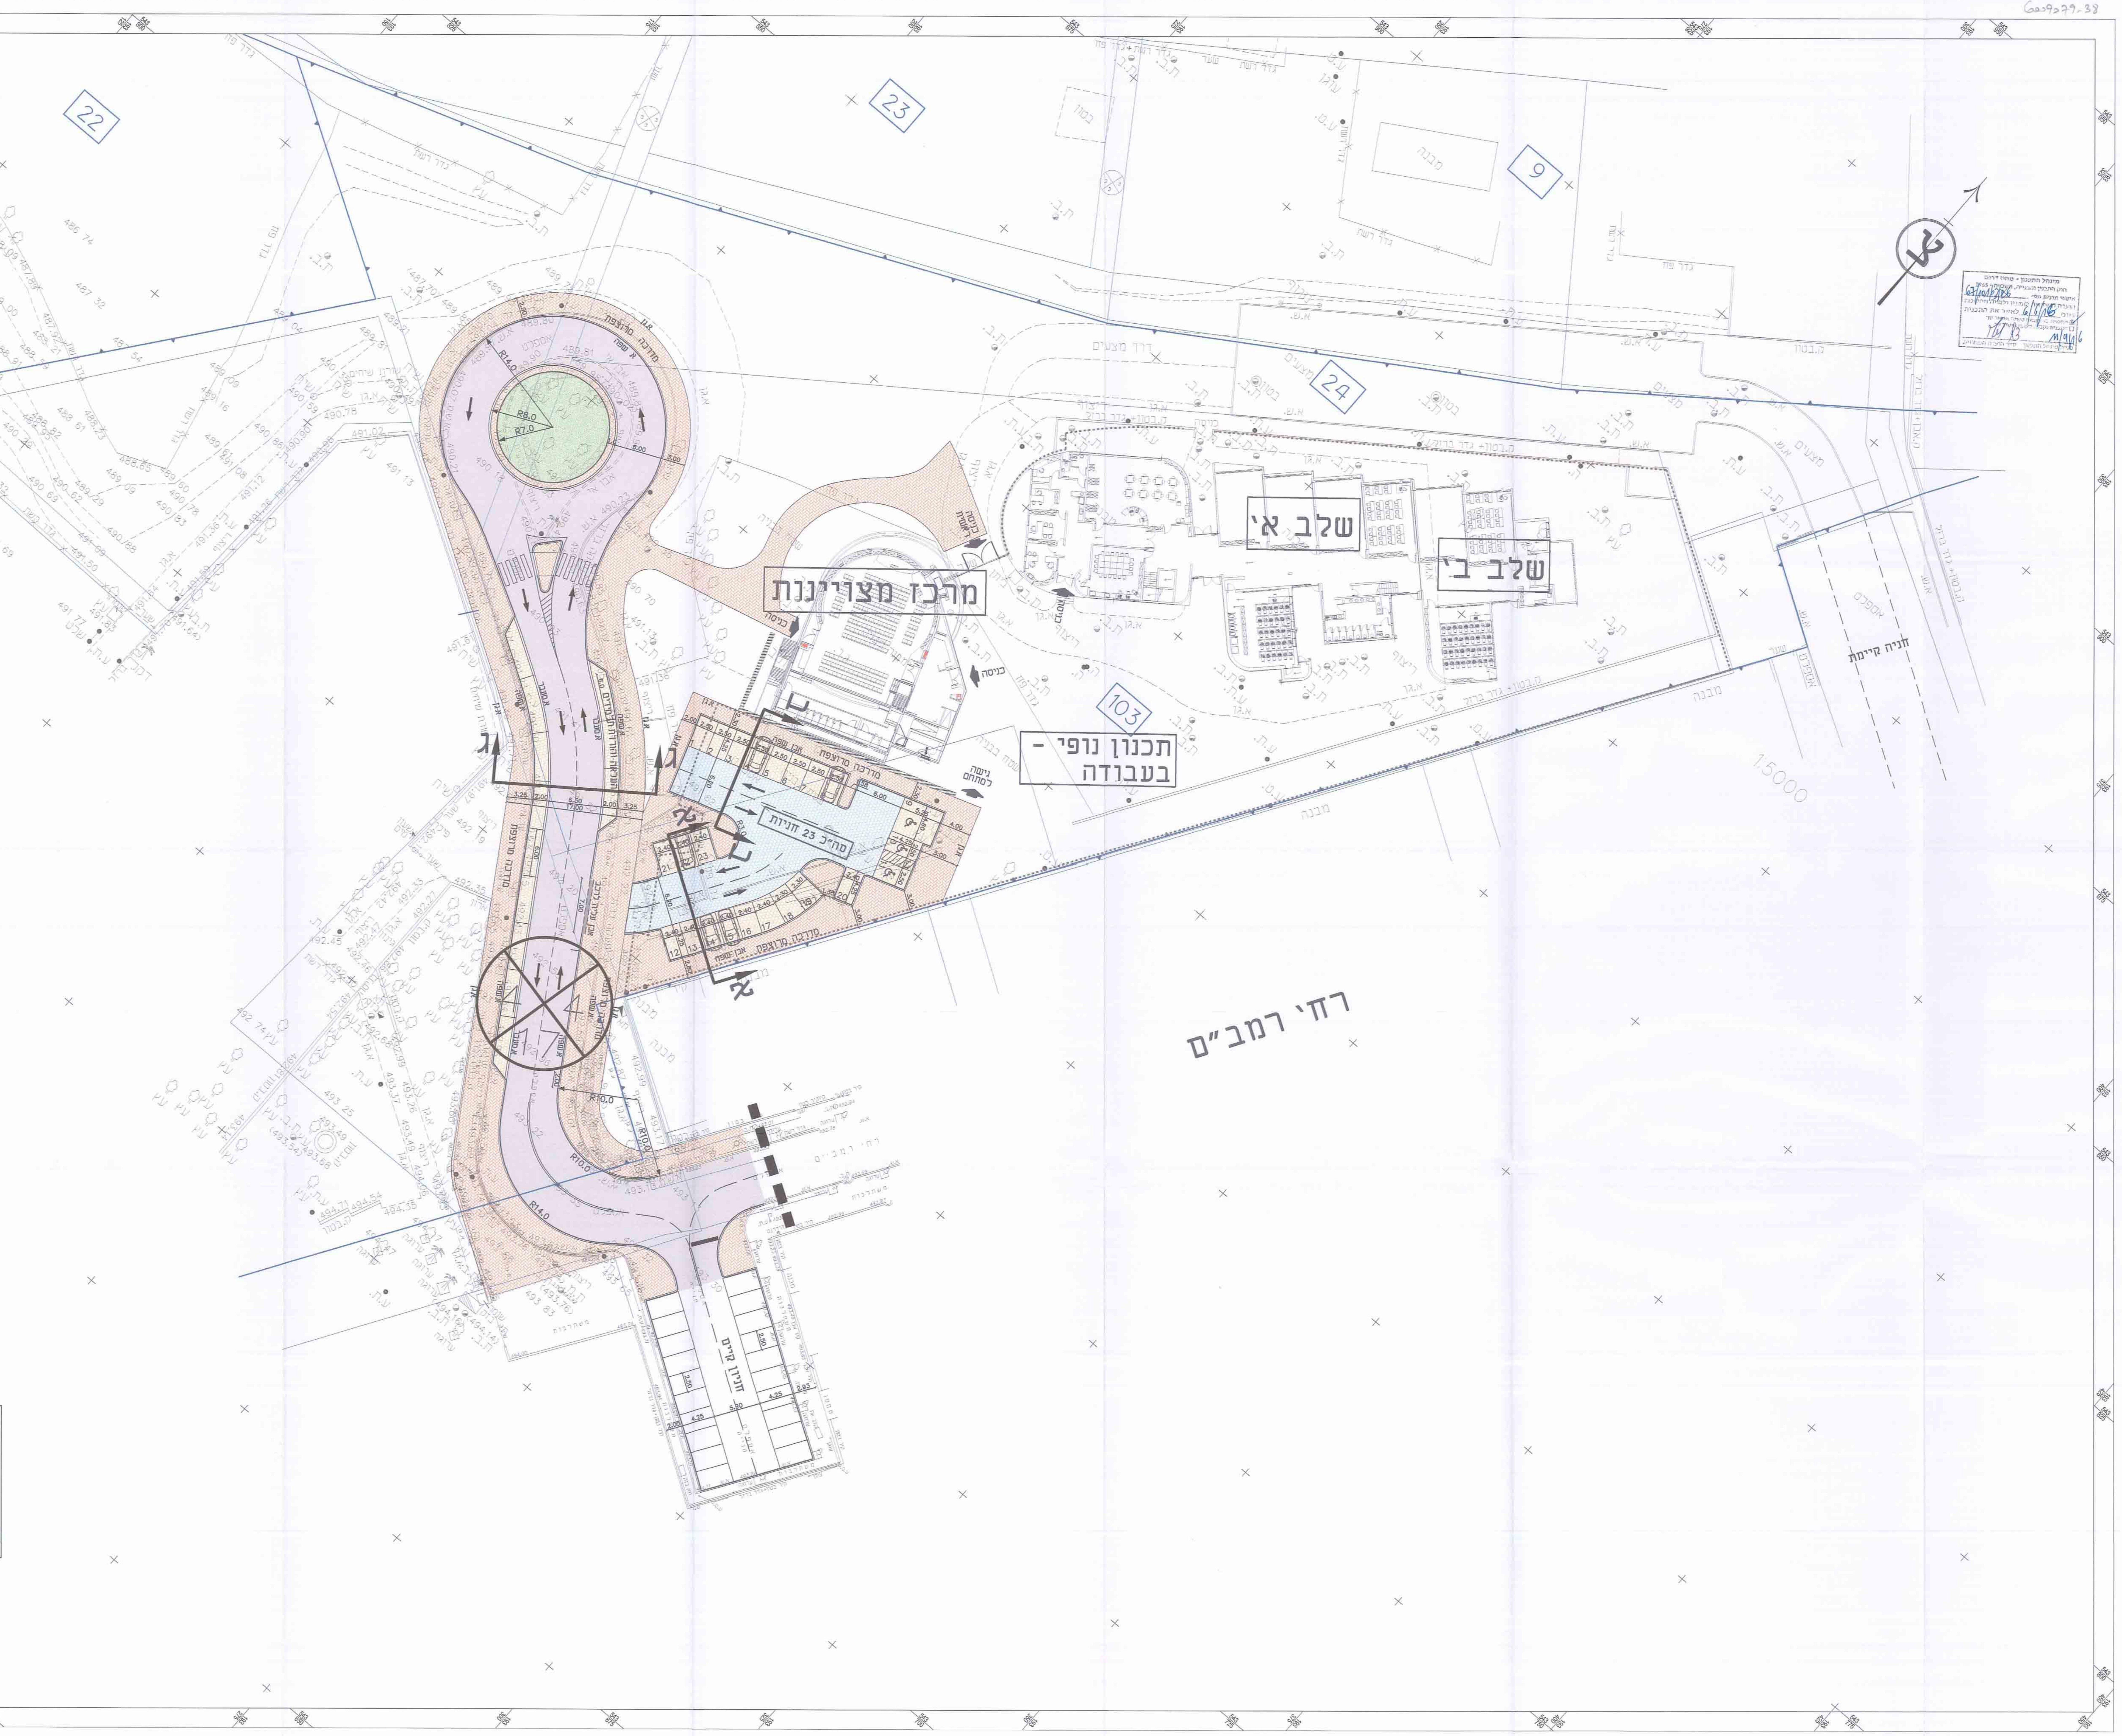

22
23
24
9
103
מרכז מצויינות
שלב א'
שלב ב'
תכנון נופי - בעבודה
סה"כ 23 חניות
מדרכה מרוצפת
אבן שפה
כניסה
כניסה ראשית
גישה למתחם
חניה קיימת
רח' רמב"ם
א
א
ב
ב
ג
ג
R15.0
R10.0

טבלת מאזן חניה

שימוש קרקע	יחידות	מס' מקומות דרוש עפ"י תקן ולפי דרישות משרד החינוך	סה"כ מס' מקומות חנייה דרוש	סה"כ מס' מקומות חנייה מוצע
בי"ס מוצע-שלב א'	8 כיתות	מקום חניה אחד לכל כיתה	8	23
בי"ס מוצע-שלב ב'	4 כיתות		4	
		סה"כ	12	23

* לפי הנחיות יועץ נגישות תוכננו 2 מקומות חניה לרכב נכים פרטי ו-1 מקום חניה לרכב נכים מסחרי. סה"כ 3 מקומות חניה לנכים.
* מרכז מצויינות לאומנות ותיאטרון יוקם בעתיד במימון תורמים. מרכז זה ישרת את תלמידי ביה"ס והפעילות בו תתקיים בשעות הבוקר. במידה ותתקיים פעילות אחה"צ יהיה שימוש בחניות ביה"ס- שימושים חופפים.

○ לעיון ● לאישור ○ למכרז ○ לביצוע

הוכן עבור
מועצה מקומית ירוחם

שם הפרוייקט
בית ספר אמי"ת קמה

שם התכנית
נספח תנועה מנחה לתב"ע מס' 67\101\03\26

תאריך: 14.01.16	מהדורה: 12
שרטט: י.רחמים	ביקר: נ.הירשברג
ערך: ל.בנדרסקי	אישר: נ.הירשברג
חתימה	נחמה הירשברג הנדסה אזרחית בע"מ ח.פ. 513824508
מס' תכנית: 7656/100	קנ"מ: 1:250
קובץ ראשי: nis-tnua.dwg	xref: gvul-04.02.15.dwg hatch hatvaya.dwg hatvaya.dwg kayam new.dwg nh-adr.dwg

נחמה הירשברג הנדסה אזרחית בע"מ
ת.ד. 3319 רמת השרון 47133
טל: 03-5471644, פקס: 03-5472108
E-mail: office@hirshberg-eng.co.il

לשכת התכנון המחוזית
מחוז דרום
13-07-2016
נתקבל

מינהל התכנון - מחוז דרום
חוק התכנון והבנייה, תשכ"ה 1965
אישור תכנית מס' 67/101/03/26
הועדה המחוזית ... לאשר את התכנית
6/6/16
☒ התכנית לא טעונה אישור השר
☐ התכנית נקבעה כטעונה אישור השר
11/9/16
מנהל מינהל התכנון · יו"ר הועדה המחוזית