


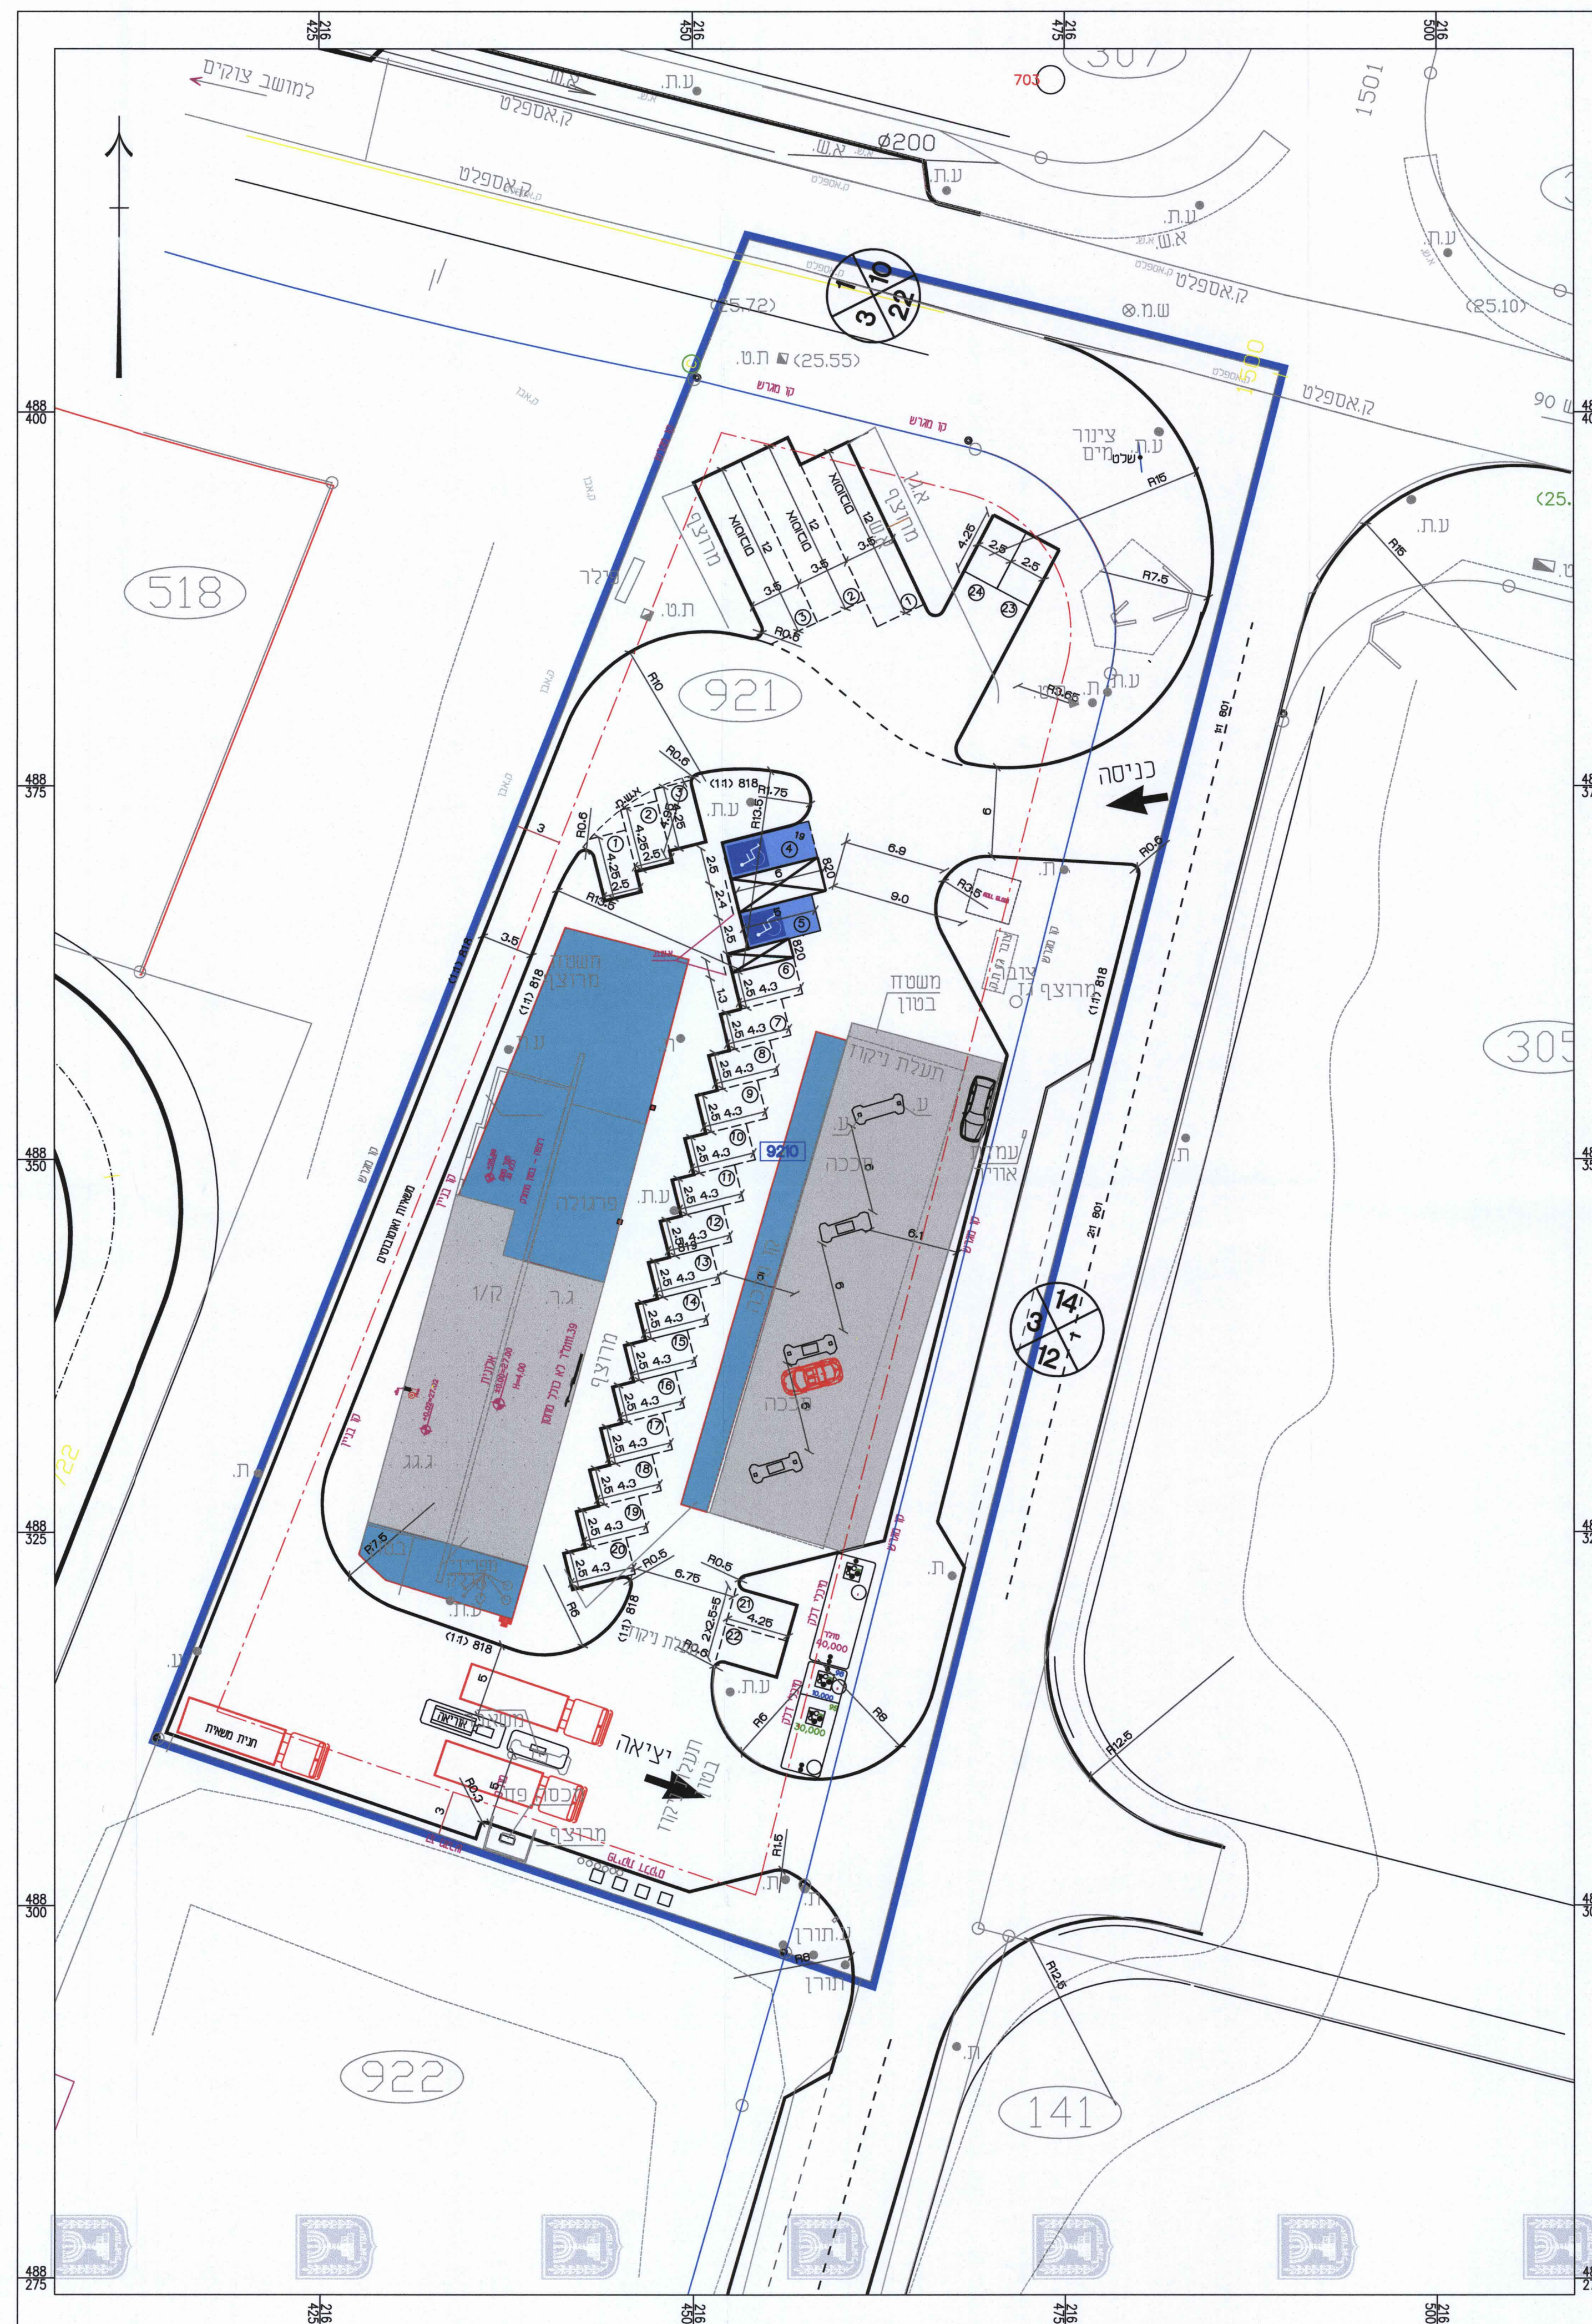

תנועה וחניה

657-0219972 'סח

תחנת דלק דור אלון,
צוקים

נספח לתכנית

גליון 1 מתוך 1

תחולה	מנחה מחייב לענין עמדות תדלוק וחניות
תיאור	
תאריך עריכת הנספח	08/08/2016
רשימת התרשימים	קנ"מ
תנועה וחניה	1250
שם תרשים	-
שם תרשים	-
שם תרשים	-

שמות וזחתימות:

עורך הנספח	שם:	מרק ולדמן	חתימה:
	תאריך:	א.טייב הנדסה בע"מ	

מקרא:

בול התכנית

גבול תא שטח ונ

מבנה קיים

מבנה מוצע

קורבן

— קו בניין

— יוחב הדרך

טבלת מאזן חניה

יחיד	שטח	נדרש לפי רתקון		מתוכנן	
		מ"ר	אוסובוס	מ"ר	אוסובוס
סלון	חנות נוחות 130 מ"ר	עד 500 מ"ר: — 7=200/30 1/30	—		
מסדר	מסדר 70 מ"ר	—			
מסדר	150 מ"ר	— 15=150/10 1/10	1/500 150/500=1		
סלון	22		1	24*	3

- מתוכם 2 מקומות חניה לנכים
- בנוסף לנ"ל 1 משאית רכב תכנון : WB15

תכנית זאת מהווה חידוש תכנית מס' 104-1526 של חב' שרותי הנדסה ופרויקטים אי.פי.אס. בע"מ ערך: חסון גולדברג

E.TAIEB. Engineering Ltd.  א.ט.י.ב. הנדסה בע"מ

[illegible]