חוק התכנון והבניה, התשכ"ה - 1965
משרד הפנים - מחוז דרום
ההועדה המחוזית החליטה ביום 29/02/2016
להפקיד את התכנית
27/04/2017
תאריך יו"ר ההועדה המחוזית

חוק התכנון והבנייה, התשכ"ה - 1965
תכנית דרך

מס' 652-0203216

מסילת ערד

נספח מנחה חתכים לאורך

גליון 2 מתוך 5

מחוז	דרום
מרחב תכנון מקומי	גלילית מחוז הדרום, נגב מזרחי, ערד
רשות מקומית	שטח גלילי-מחוז דרום, ערד, ערערה בנגב, כסייפה
ישוב	ערד, ערערה בנגב, כסייפה
תאריך	18/08/2016

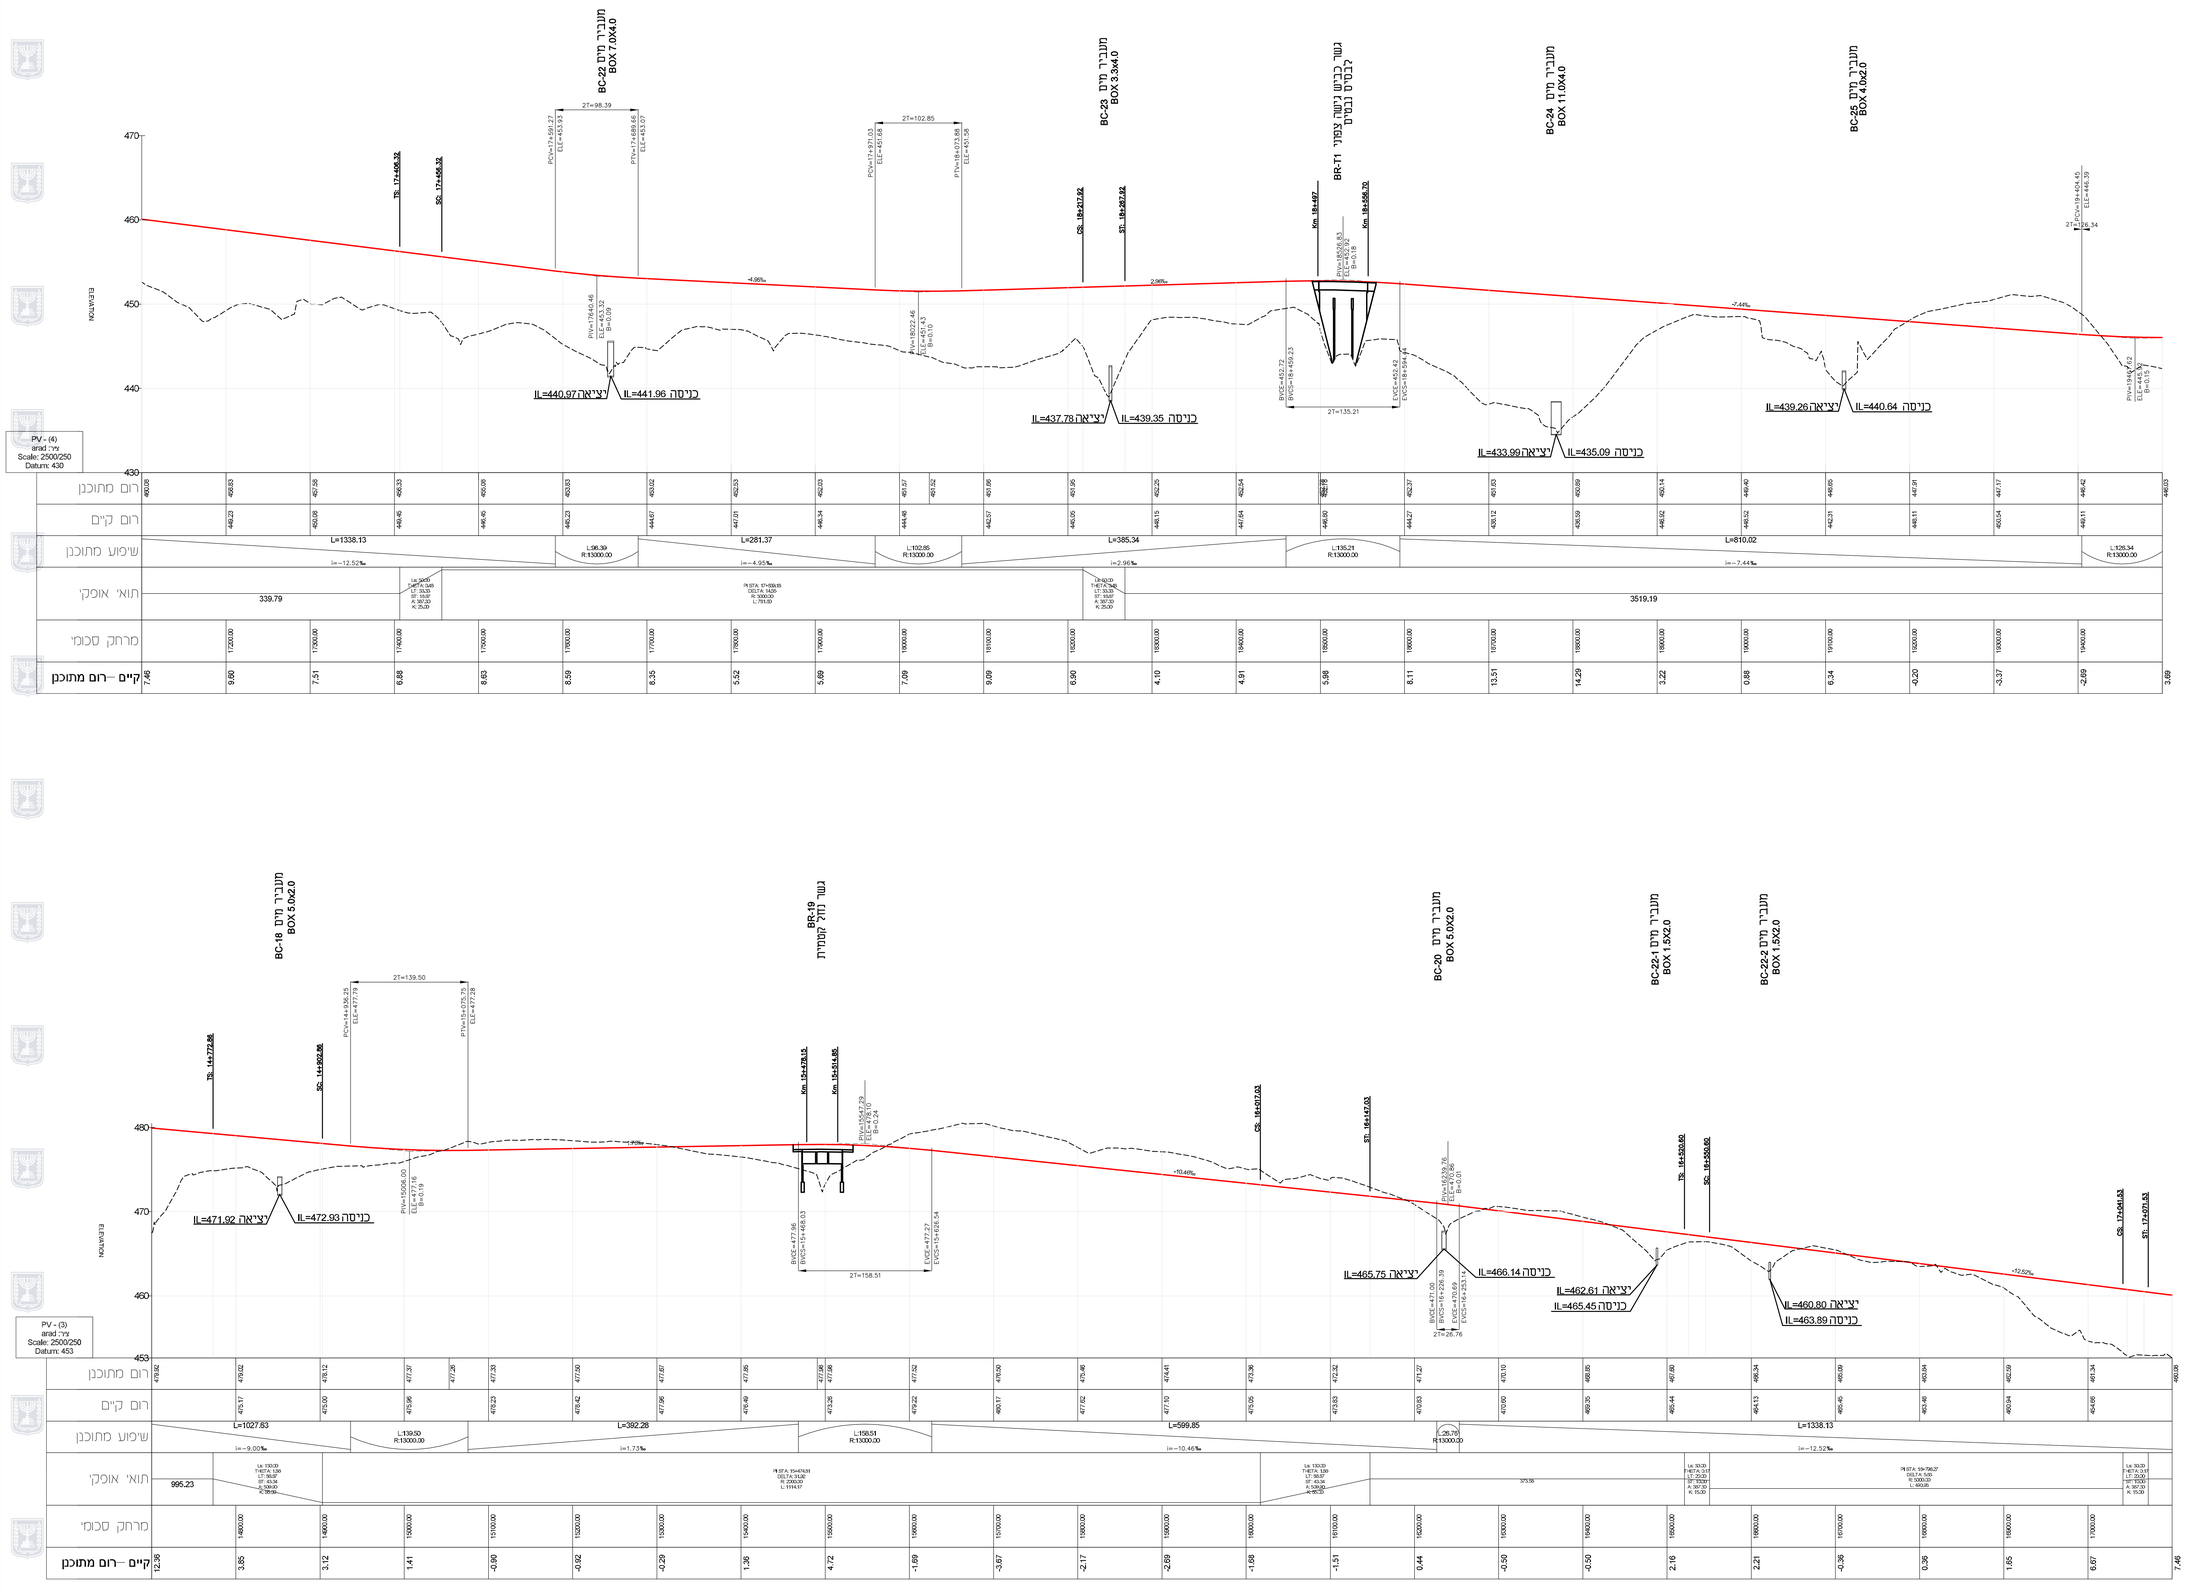

שם הנספח	קנ"מ 250:2500
	–
	–
	–
	–
	–

הערות והתייחסויות:

עורך התוכנית	שם: שמואל שגל	חתימה:
	תאגיד: מחוד חנדסה בע"מ	