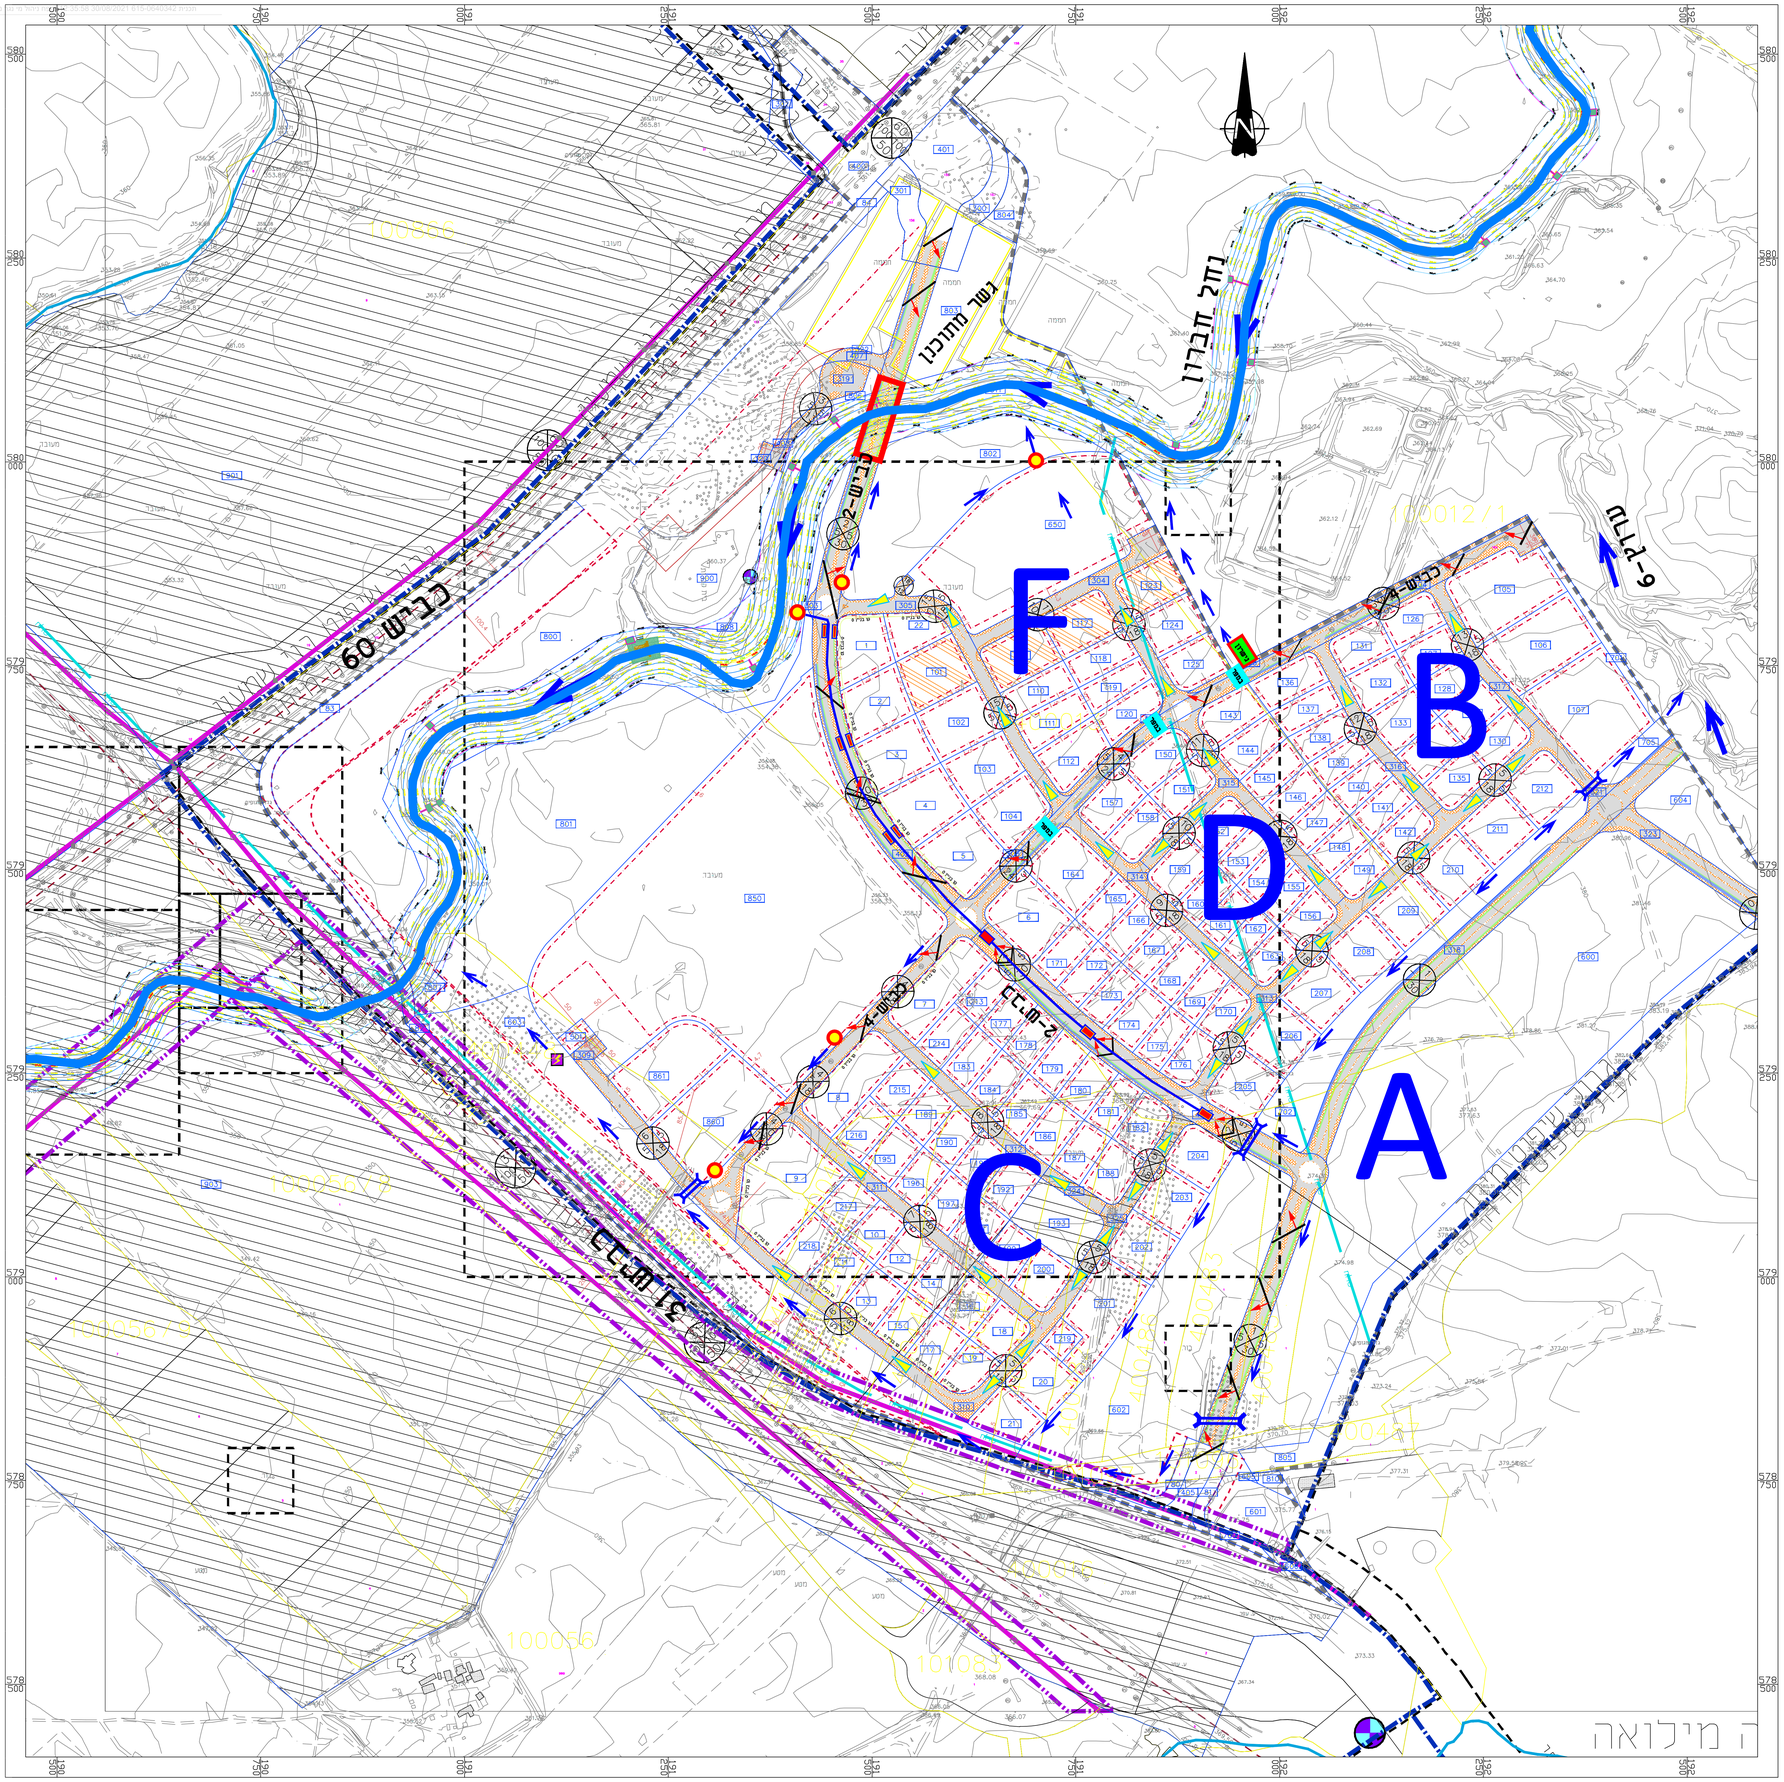

מקרא:	
גבול תכנית	
גבול שטח שיפוט	
גבול מרחב תכנון	
מספר אגני היקוות	A
מגלש פתוח	
כיוון זרימה בכביש	
מעביר מים	
כיוון זרימה בשטח ירוק	
גשר מתוכנן	
במפר-פס האטה	במפר
מס' תא שטח	0000
רוזטה	מספר הדרך קווי בניין רוחב הדרך

נספח ניקוז

נספח לתכנית מס' 615-0640342

110\03\15 אזור תעשיה
צומת שרקת - הרביע המזרחי

גליון 1 מתוך 1

תחולה	מחייב
תאריך	15/08/2021
קנ"מ	1:2500

שמות:

עורך שם: **מעוז דסה**
תאג'ד: **הידרומודול פולק שמואל בע"מ**

סוג איחוד וחלוקה	סמכות ראשית	חברים או חברות	סוג תכנית
איחוד וחלוקה ללא הסכמה	**ועדה מחוזית**	**תוכנית שרחון מכוחה קובעים חברים או חברות**	**תכנית מפורטת**

מחוז :	**דרום**
מרחב תכנון מקומי :	**שמעוניים, מיתר**
רשות מקומית :	**מ.מ. מיתר, מ.א. בני שמעון**
נפה :	**באר שבע**
ישוב :	**מיתר**

שטח התכנית : **כ- 4,143 דונם**

קנה מידה: **1 : 2500**

שמות רזותיות :

מגיש התכנית	**שם**	**מינהל מקרקעי ישראל**	**פקס :**
	כתובת	**רחוב התקווה 6, באר שבע**	
	מייל	**08-6284400**	**טל'** **08-6284400**
יזום התכנית במימון	**שם**	**מינהל מקרקעי ישראל**	**פקס :**
	כתובת	**רחוב התקווה 6, באר שבע**	
	מייל	**08-6284400**	**טל'** **08-6284400**
בעל עניין בקרקע	**שם**	**מינהל מקרקעי ישראל ופרטיים**	**פקס :**
	כתובת	**רחוב התקווה 6, באר שבע**	
	מייל	**08-6284400**	**טל'** **08-6284400**
יועץ	**שם**	**הידרומודול פולק שמואל בע"מ**	**פקס :**
	כתובת	**ירושלים 39 קרית אונו 5542339**	
	מייל	**08-6666666**	**טל'** **03-5340854**
		office@hydromodul.co.il	**דוא"ל**

חותמות מוסד התכנון :

	מהדורה : 6	**תאריך עדכון :** 15/08/2021
	מהדורה : 5	**תאריך עדכון :** 29.07.2019

הידרומודול פולק שמואל בע"מ
072-2281850,03-6356858
03-5340854
office@hydromodul.co.il
www.hydromodul.co.il
ת.ד 895, קרית אונו 5510801