תכנית 618-0330720 גרסת בינוי 25/04/2016 11:08:18

חוק התכנון והבנייה, התשכ"ה-1965
תכנית מפורטת

מס' 618-0330720
מגרש 102 שכ' 29, רהט

נספח בינוי מנחה

קנה מידה 1:250 1:125

עורך נספח הבינוי
אבו גאמע זוהדי
א.זוהדי הנדסה ומדידות בע"מ
רהט שכ' 33 בית 76
טלפון: 08-9917911 פקס: 08-9910649
EMAIL_zohde@zahav.net.il

מקרא:

- גבול תכנית
- גבול תא שטח ומספרה
- מבנה קיים
- להריסה
- מבנה עתידי סכימטי (מנחה)
- קו בניין
- מספר הדרך
- מידת קו בניין
- רוחב הדרך

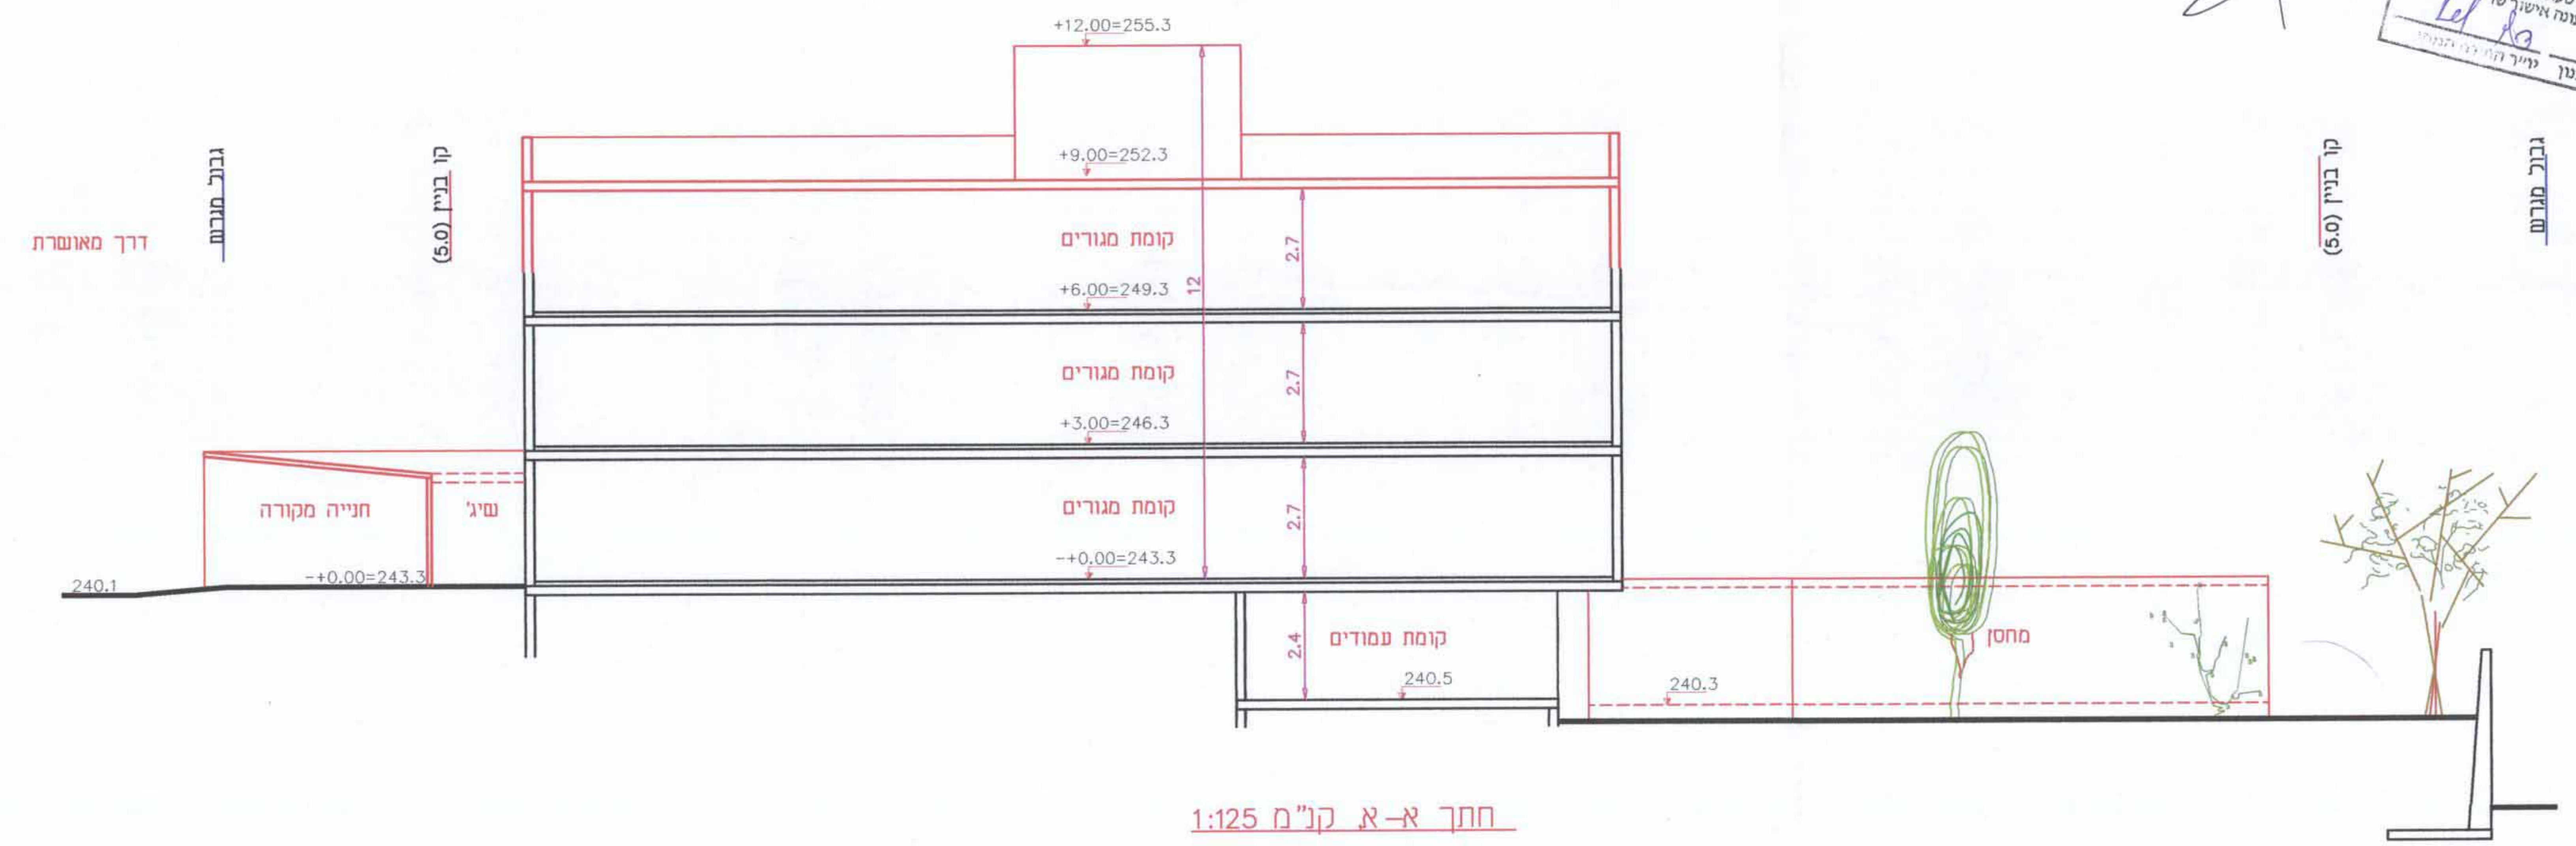

חתך א-א קנ"מ 1:125