חוק התכנון והבניה, התשכ"ה - 1965
משרד הפנים - מחוז דרום
הועדה המחוזית החליטה ביום :
05/06/2016
להפקיד את התכנית

05/02/2017
תאריך
יו"ר הועדה המחוזית

תכנית 621-0173385 31/10/2016 09:41:56 נספח חומרי חפירה ומילוי נספח חתכים לרוחב -גיליון 2 מתוך 2

- ✳ הקבלן אחראי לתאום המידות
- ✳ אין לקבוע גדלים ע"י מדידה בתכנית
- ✳ על כל אי התאמה
על הקבלן להודיע למתכנן

הערות:

מהדורה	תאריך	תפוצה	לעיון	לאישור	למכרז	לביצוע
1	15.01.2013	לפגישה במפעל ביוסויל	☒			
1	02.10.2016	לועדה מקומית לאישור		☒		

תאריך	שינויים

▨ לעיון	▨ לאישור	○ למכרז	○ לביצוע
15.01.2013	02.10.2016		

מפת גליונות

שם המזמין:
מפעל ביוסויל

שם הפרוייקט :
הרחבת המפעל

שם התכנית
חתכים לרוחב
לואדי V1

מספר תכנית
1826HR-V1

מספר קובץ
1826HR-16.DWG

קנה מידה 1:100/1:500	תאריך 02.10.2016
ערך עודה	בקר עודה
שרטט עודה	אישר עודה

המתכנן

אבו פריחה עודה
מהנדס אזרחי ומודד מוסמך
ר.מ. 629, ר.ה. 31345
חב' ר.ע.ף הנדסה בע"מ
רח' הכרם 18, ת.ד. 1230, עומר - 64965
טלפקס. 08-6469231, טל' 050-5381740

א. פ. עודה
מהנדס אזרחי ומודד מוסמך

ר. ע. ף. הנדסה בע"מ
רחוב הכרם 18 , ת.ד 1230 , עומר 84965
טל. 050-5381740 , טלפקס 08-6469231
E-mail: aoudeh@bezeqint.net

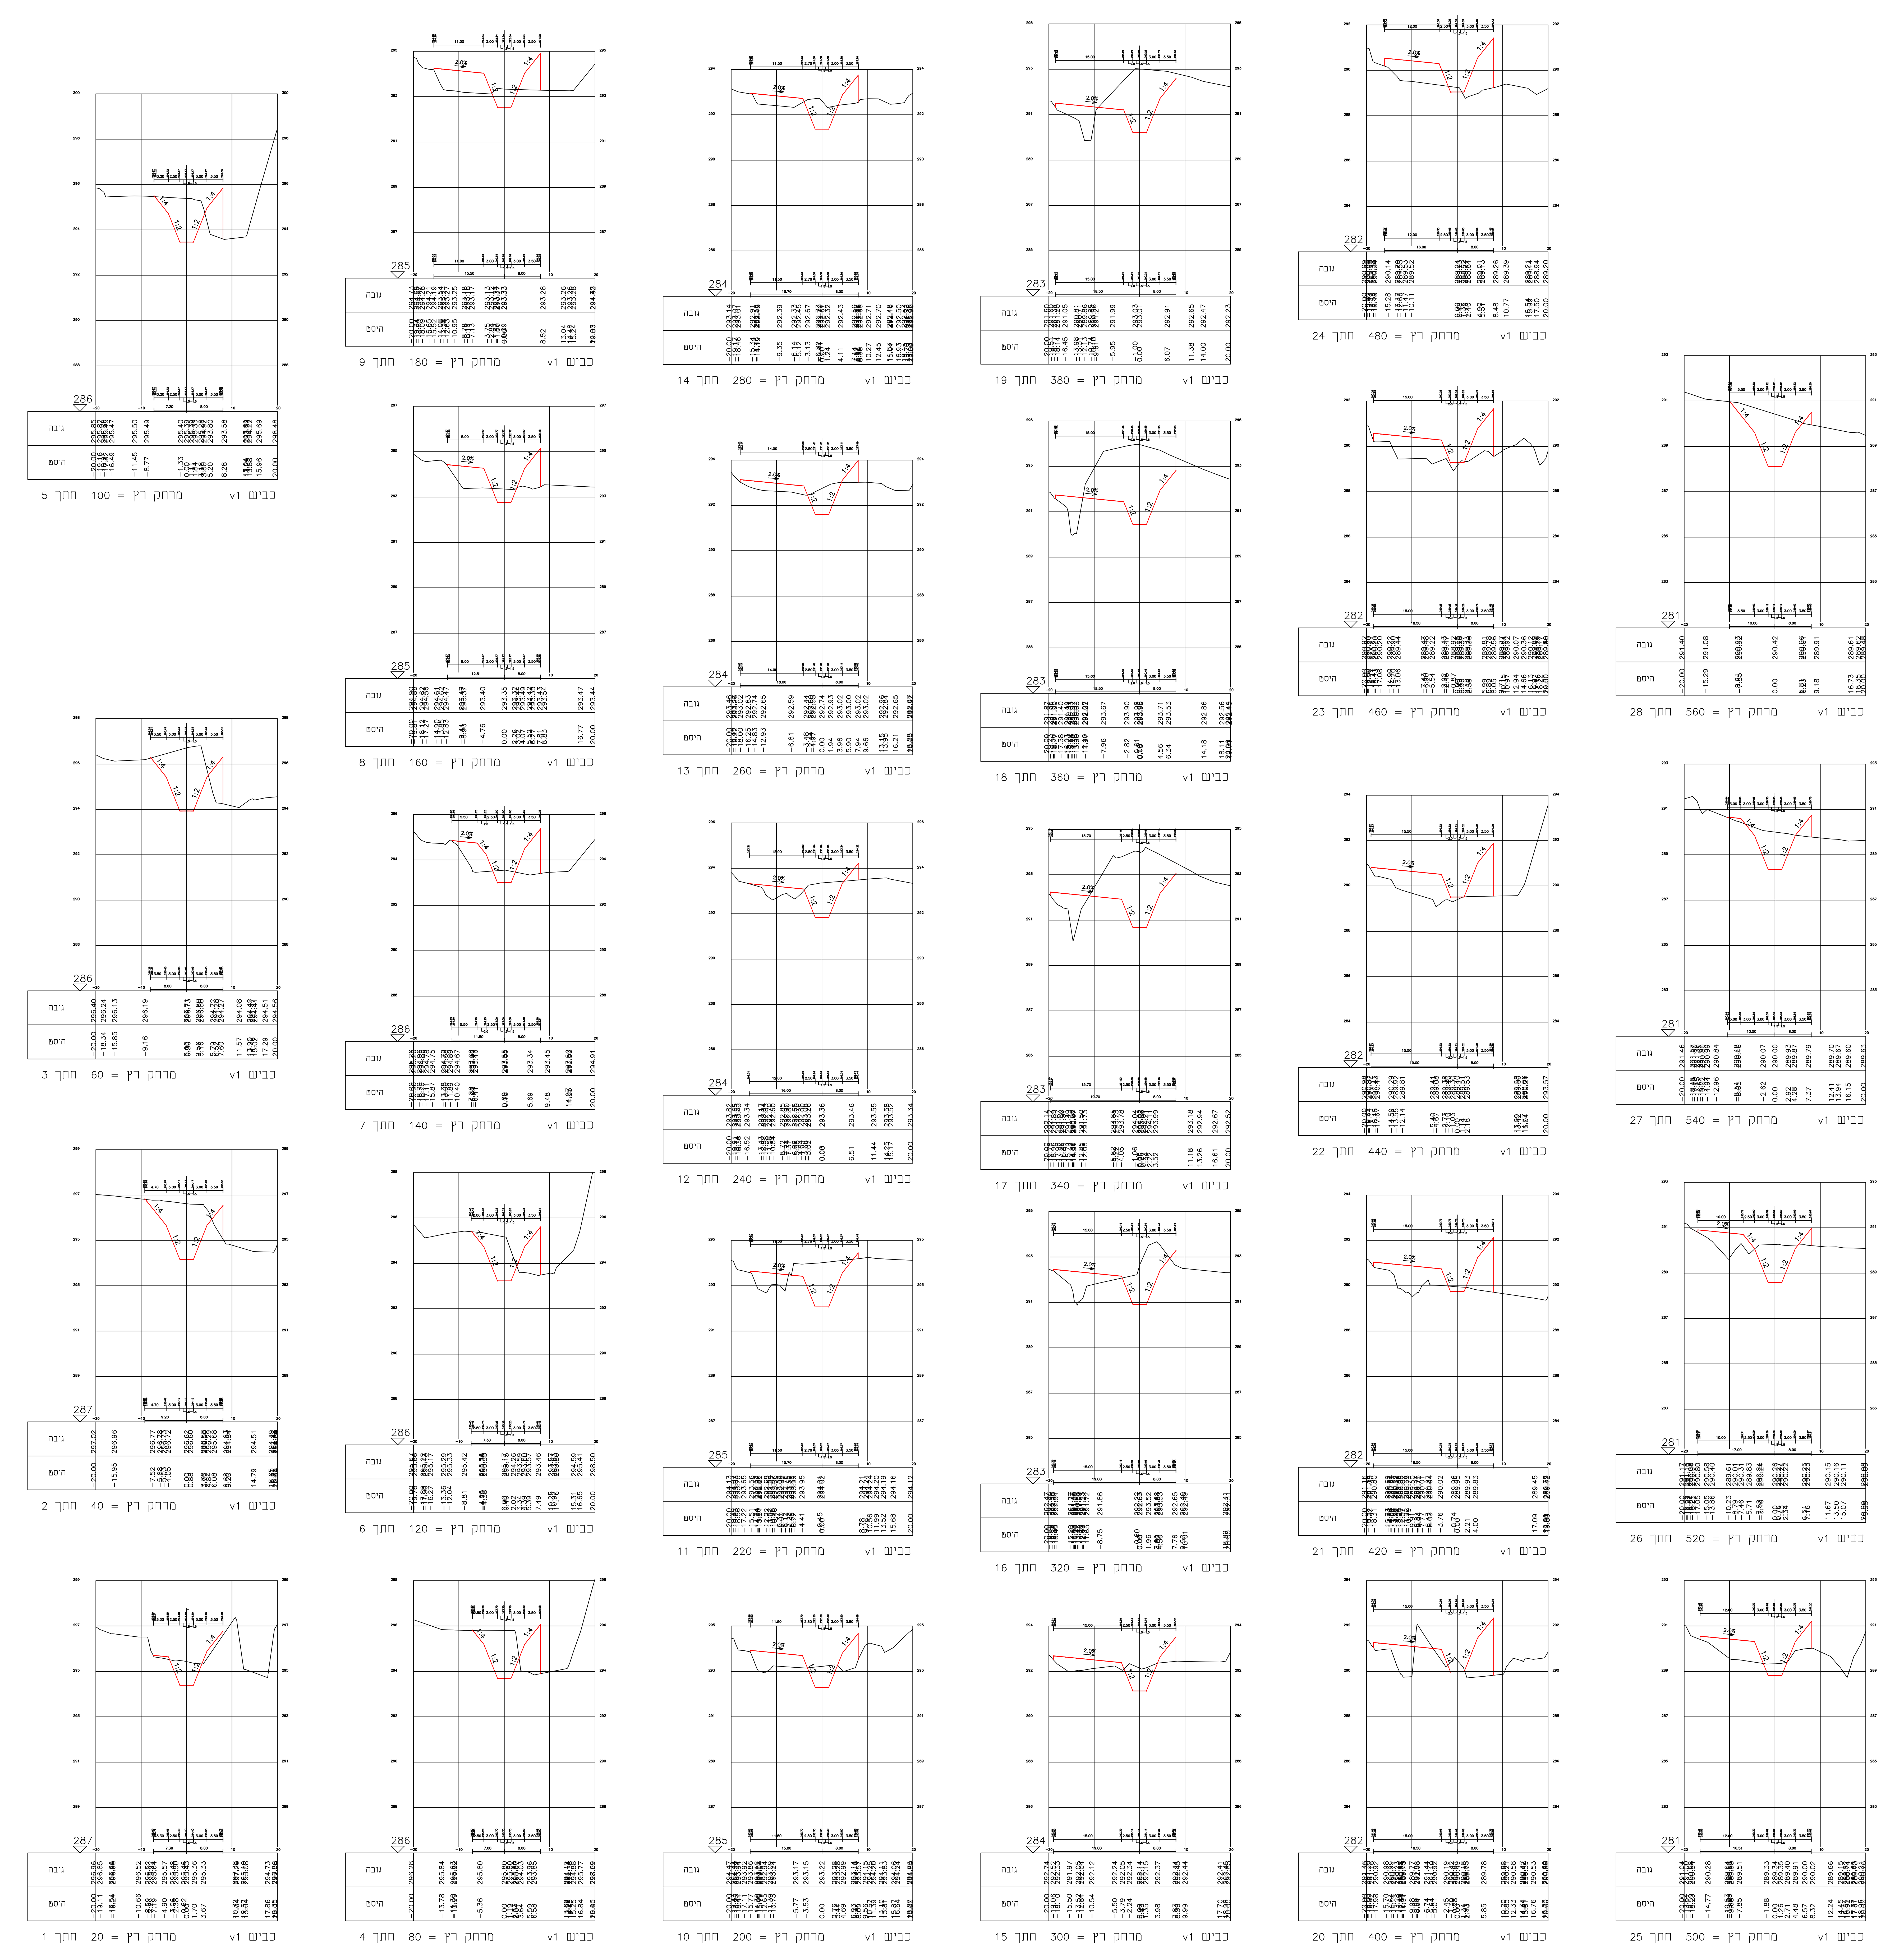

גובה
היסט
כביש v1 מרחק רץ = 20 חתך 1
כביש v1 מרחק רץ = 40 חתך 2
כביש v1 מרחק רץ = 60 חתך 3
כביש v1 מרחק רץ = 80 חתך 4
כביש v1 מרחק רץ = 100 חתך 5
כביש v1 מרחק רץ = 120 חתך 6
כביש v1 מרחק רץ = 140 חתך 7
כביש v1 מרחק רץ = 160 חתך 8
כביש v1 מרחק רץ = 180 חתך 9
כביש v1 מרחק רץ = 200 חתך 10
כביש v1 מרחק רץ = 220 חתך 11
כביש v1 מרחק רץ = 240 חתך 12
כביש v1 מרחק רץ = 260 חתך 13
כביש v1 מרחק רץ = 280 חתך 14
כביש v1 מרחק רץ = 300 חתך 15
כביש v1 מרחק רץ = 320 חתך 16
כביש v1 מרחק רץ = 340 חתך 17
כביש v1 מרחק רץ = 360 חתך 18
כביש v1 מרחק רץ = 380 חתך 19
כביש v1 מרחק רץ = 400 חתך 20
כביש v1 מרחק רץ = 420 חתך 21
כביש v1 מרחק רץ = 440 חתך 22
כביש v1 מרחק רץ = 460 חתך 23
כביש v1 מרחק רץ = 480 חתך 24
כביש v1 מרחק רץ = 500 חתך 25
כביש v1 מרחק רץ = 520 חתך 26
כביש v1 מרחק רץ = 540 חתך 27
כביש v1 מרחק רץ = 560 חתך 28

מועצה מקומית תעשייתית נאות חובב
מפעל ביוסול - רמת חובב

נספח חתכים לרוחב

לתכנית מפורטת מס' 621-0173385
מפעלי החברה לשירותי איכות הסביבה, נאות חובב
גליון מס' 2 מ- 2

המגיש : מפעל ביוסול - נאות חובב

עורך התכנית : אבינעם לוין , אדריכל ובונה ערים
הגת -2 , פארק עומר 84965 טל' 08-6466999

עורך הנספח : ר. ע. ף הנדסה בע"מ
רחוב הכרם 18 , עומר 84965
טל.: 050-5381740, פקס: 08-6469231

בעל הקרקע : מנהל מקרקעי ישראל

קנה-מידה : 1 : 100 / 1 : 500

מהדורה : 2

תאריך עידכון : 02/10/2016

חתימות:

עורך התכנית : ____________
אבינעם לוין , אדריכל ובונה ערים

אבו פריחה עודה
מהנדס אזרחי ומודד מוסמך
ר.מ. 629, ר.ה. 31345
חב' ר.ע.ף הנדסה בע"מ
רח' הכרם 18, ת.ד. 1230, עומר - 64965
טלפקס. 08-6469231, טל' 050-5381740

עורך הנספח : ____________
ר. ע. ף הנדסה בע"מ