


נספח בינוי לתכנית מסי
621-0173385

מפעלי החברה לשירותים
איכות הסביבה-נאות חובב

ק.מ. 1:1000
חותמות מוסד התכנון :


מהדורה: 1 תאריך: 31.10.16

שם:	אבינעם לוי, אדריכל ובונה ערים	מסלול:	תגות 2, פארק עומר, 84965	שם התכנית:	עורף התכנית
	טל: levin@levin-arc.co.il		פנים: 08-6466989		טל: 08-6466999

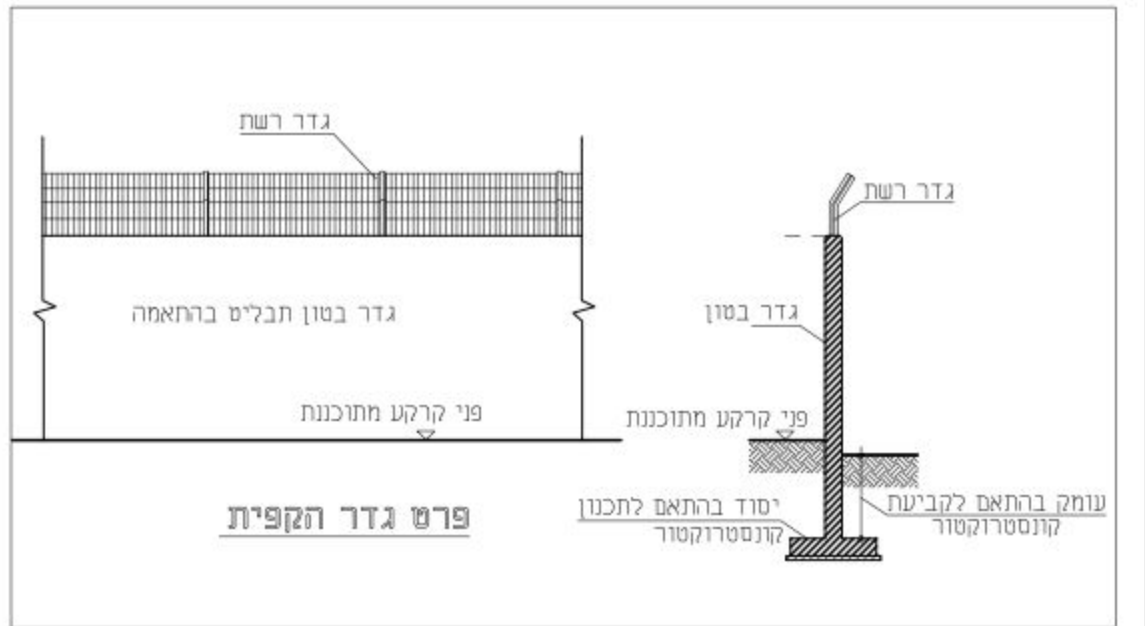

מקרא

- מס' הדרך
- קו בנין
- רוחב הדרך
- גבול תכנית
- קו בנין
- גבול תא שטח ומספרו

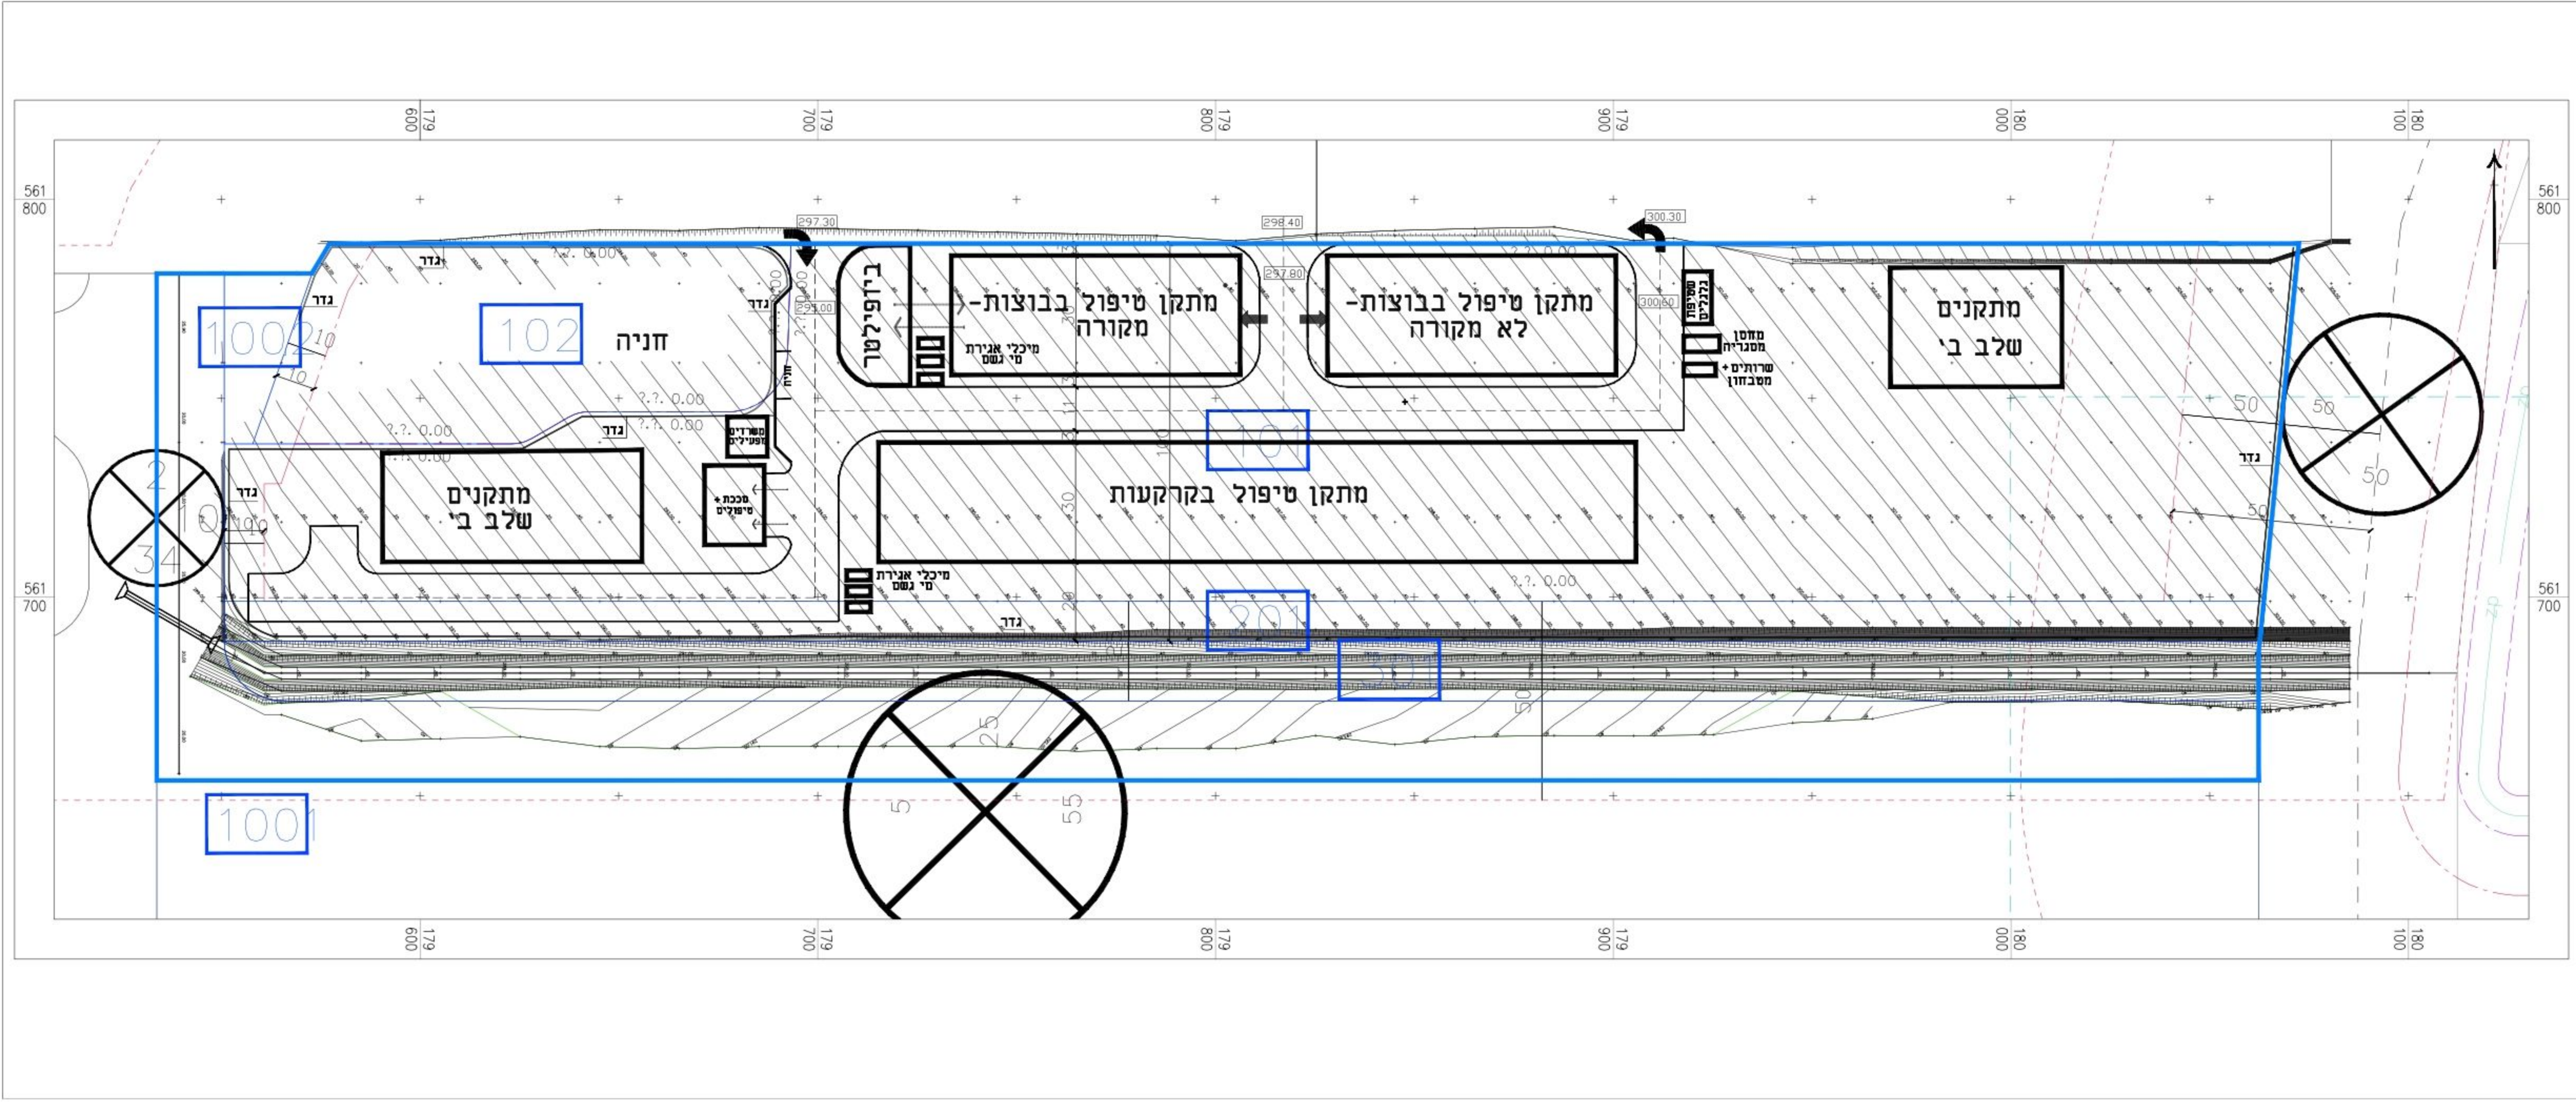

תוכן התוכנית המוגשת, התשע"ה - 1986
משרד הפנים - מחוז דרום
הועדה המחוזית להיתר בנייה ביום:
05/08/2016
ליפקיד את תעודת התכנון
06/02/2017
תאריך

