

6776

תכנית 605-0225284

תכנית חניון ספורט פארק הנחל - באר שבע  
תוכנית שטחים  
נספח סביבה ונוף


מסלול: א. מרחוק, ב. מקרוב  
חומת מוסר המגן





מצב מוצע ק.ק. 1:2,500



השלד הנופי ק.ק. 1:5,000

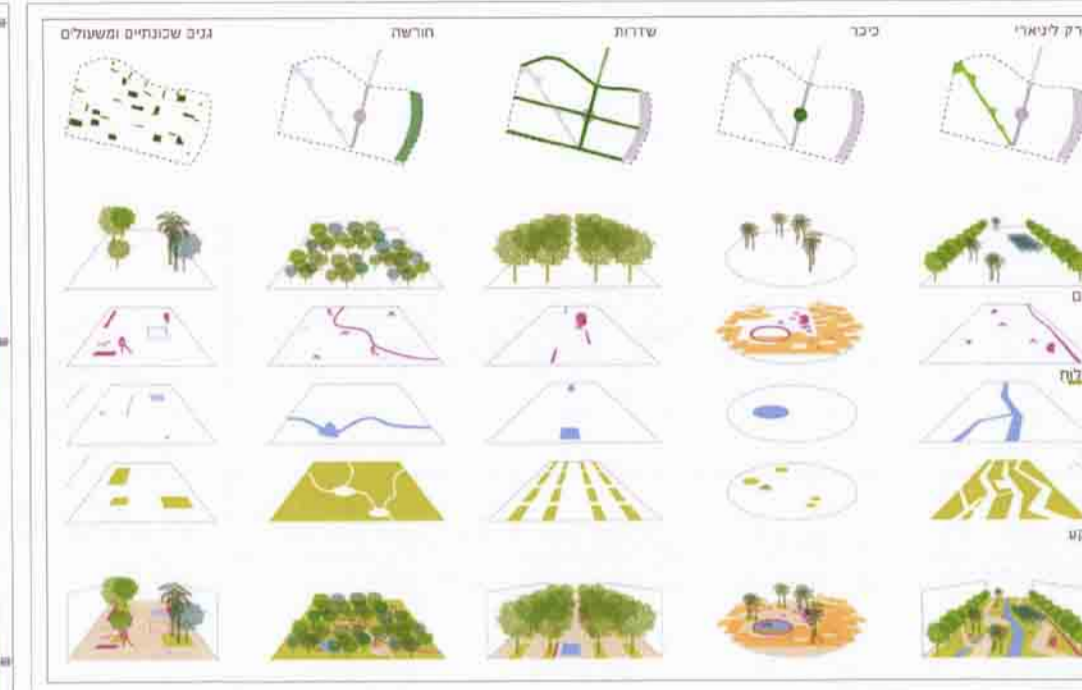

מרכיבי העיצוב הנופי




סכימת ניקוז ק.ק. 1:5,000


עקרונות העיצוב הנופי  
העיצוב הנופי של האגם והספורטק יבוצע באמצעות שימוש בחומרי גלם טבעיים וצמחייה מקומית. יישום עקרונות העיצוב הנופי יבטיח את איכות הסביבה ויגביר את המודעות הציבורית לסביבה.




הפארק הליגארי - קטע לדוגמה ק.ק. 1:500

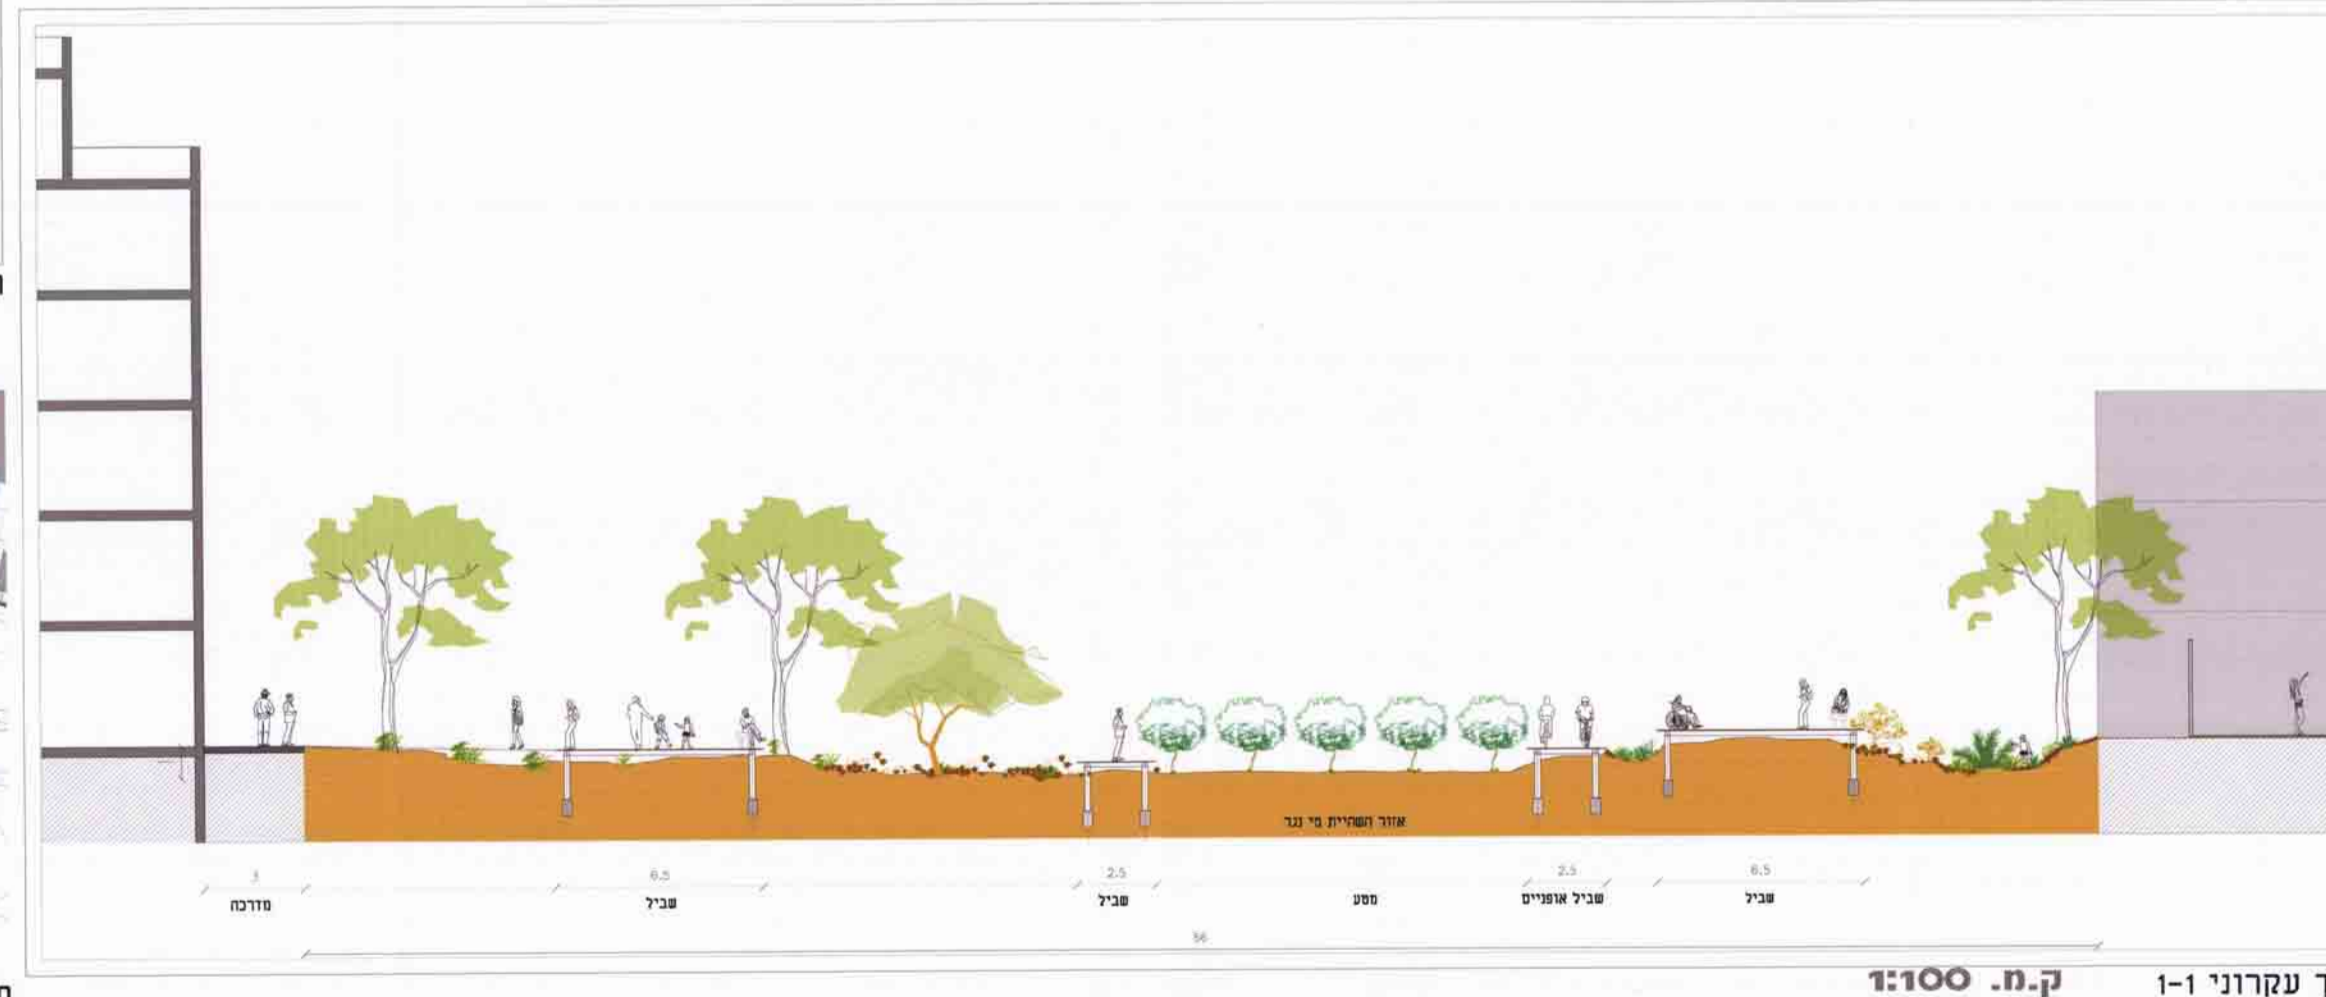

חתך עקרוני 1-1 ק.ק. 1:100

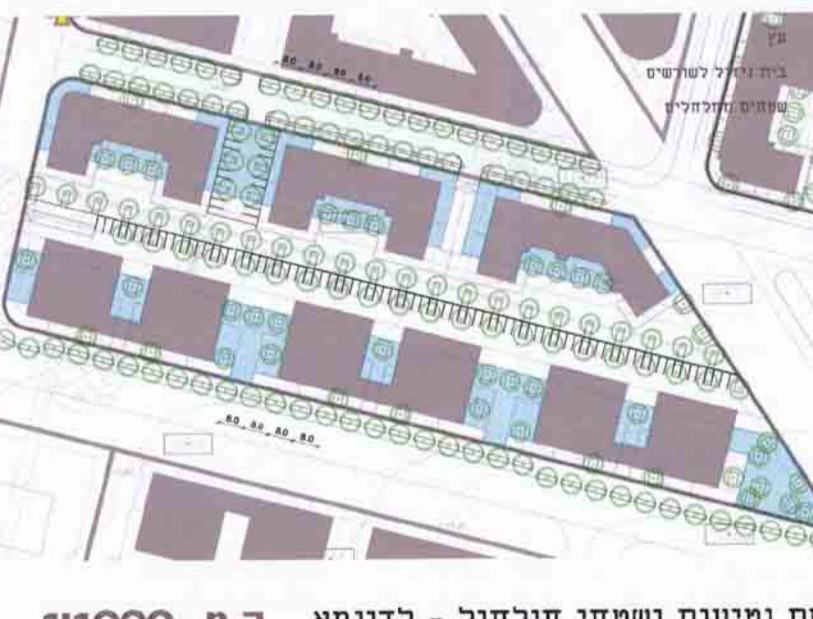

סכימת נטיעות ושטחי חילחול - לדוגמה ק.ק. 1:1000

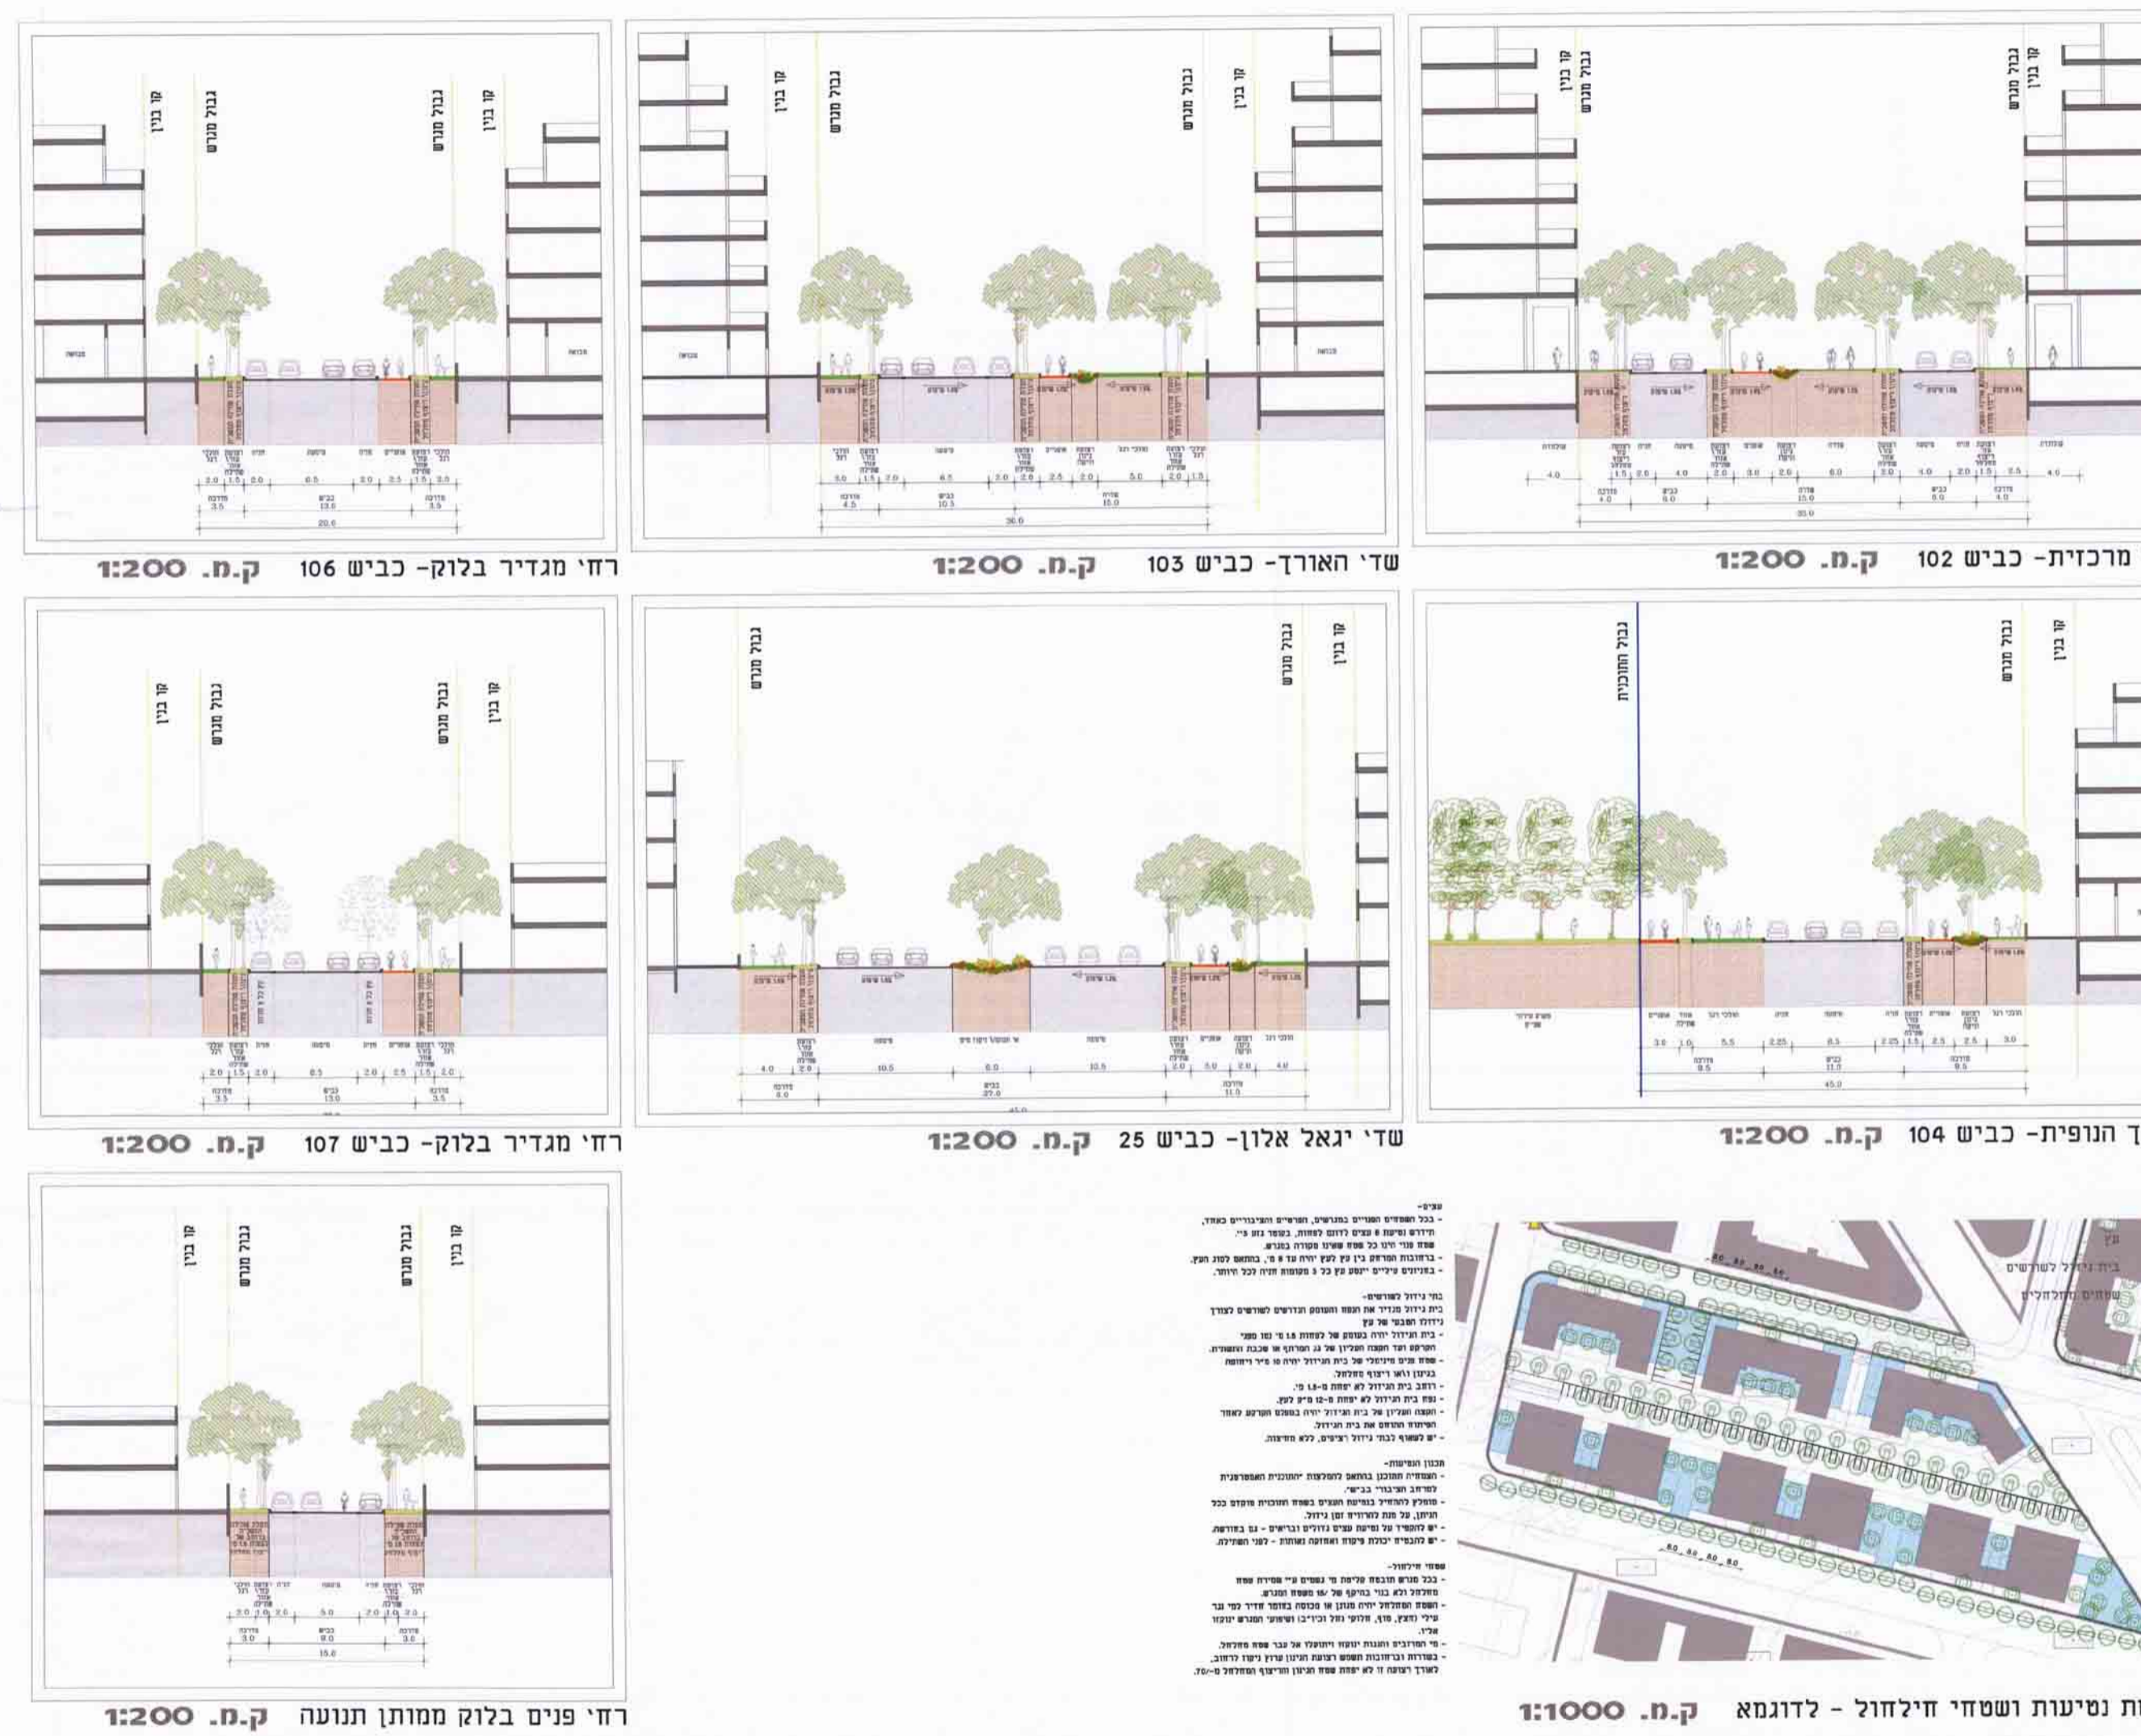

רצף פנים בלוק ממותן תנועה ק.ק. 1:200

Technical notes and specifications for the landscape design, including details on materials, planting, and construction standards.