

תכנית מס': 72/114/03/2

שוק רוכלים, חוף צפוני, אילת

תכנית מפורטת

נספח תנועה


אשר התכנית	סמכות ראשית	אחראי וחלקה
ללא אישור	ועדה שטחים	ללא אישור וחלקה

מחוז: דרום
מרחב תכנון מקומי: אילת
רשות מקומית: עיריית אילת
שטח: אילת
שטח התכנית: 3.820 דונם
קנה מידה: 1:500

גושם וחלקות בתכנית:


גוש	סוג הגוש	חלקת בשלמותן	חלק חלקת
40177	מוסדר	6 7	

חותמות מוסד התכנון:

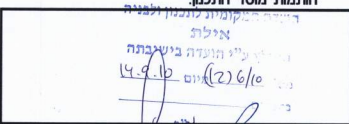

שלב: הפקדה
שמות וחתומות: מחדשה: 1
תאריך: 19.09.2016

חתימת התכנית	חתימת המשיב	חתימת בעלי הזכות בקרקע	חתימת שוכן התכנית	חתימת יועץ התנועה
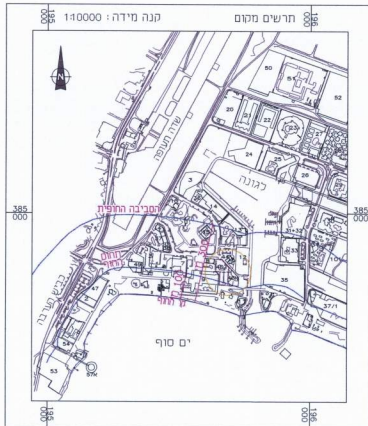

מקרא


- גבול תכנית
- גבול גוש ומספרו
- גבול חלקה ומספרו
- גבול חא שטח ומספרו
- קו זכות הדרך
- מספר הדרך
- קו כביש
- רוחב הדרך
- לחסימה
- עצים לעקירה
- מסלולים להליכי רגל

הערות

- מקומות החניה המסומנים בנספח התנועה במספרים 28-37 והמצויים מחוץ לתחום הקו הכחול של התכנית (מצפון, בתחום המוגדר כשימוש "דרך") הוקצו במסגרת תכנית זאת לטובת שוק הרוכלים. לא ניתן לחשב מקומות חניה אלה לתכנית אחרת וגם לא ניתן לבטל מקומות אלה מבלי לאשר ולהקצות מקומות חלופיים למקומות אלה במסגרת התכנית

טבלת חישוב דרישות החניה				
שימוש קרקע	שטח עיקרי מ"ר	פרטי	תקן חניה	מס' מקומות חניה דרושים
לשימוש מופשט	1100.00	1:30	"-"	37.0
בידור ומסחר				37.0
סה"כ				0.0

חניות מתוכננות:	במתחם	27.0	בחוץ 4.0 - לניכים
מס' מקומות חניה לרכב פרטי -	בחוץ ציבורית	10.0	
סה"כ מקומות חניה לרכב פרטי:		37.0	

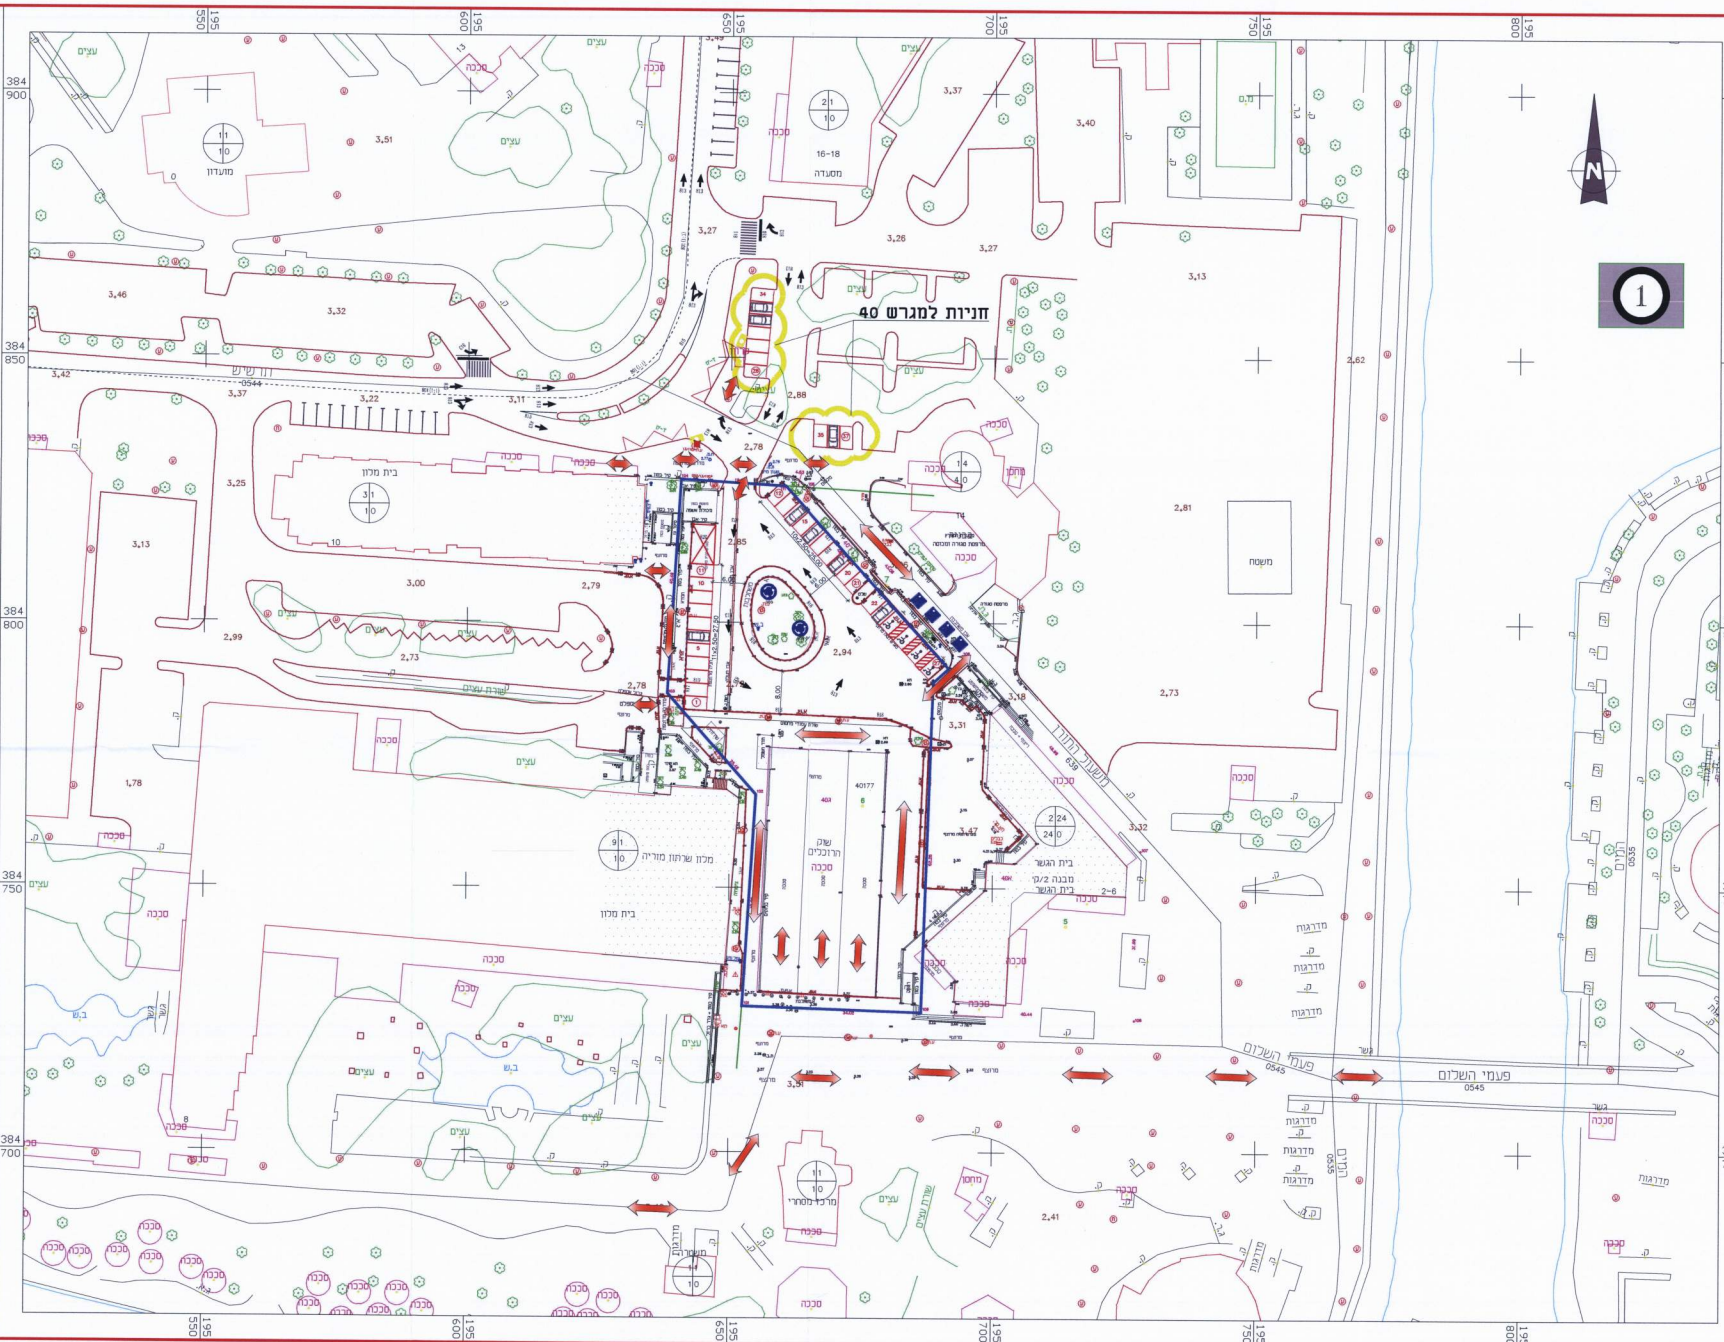

1