


חתך אורך אופייני לקו ראשי
אגן 2

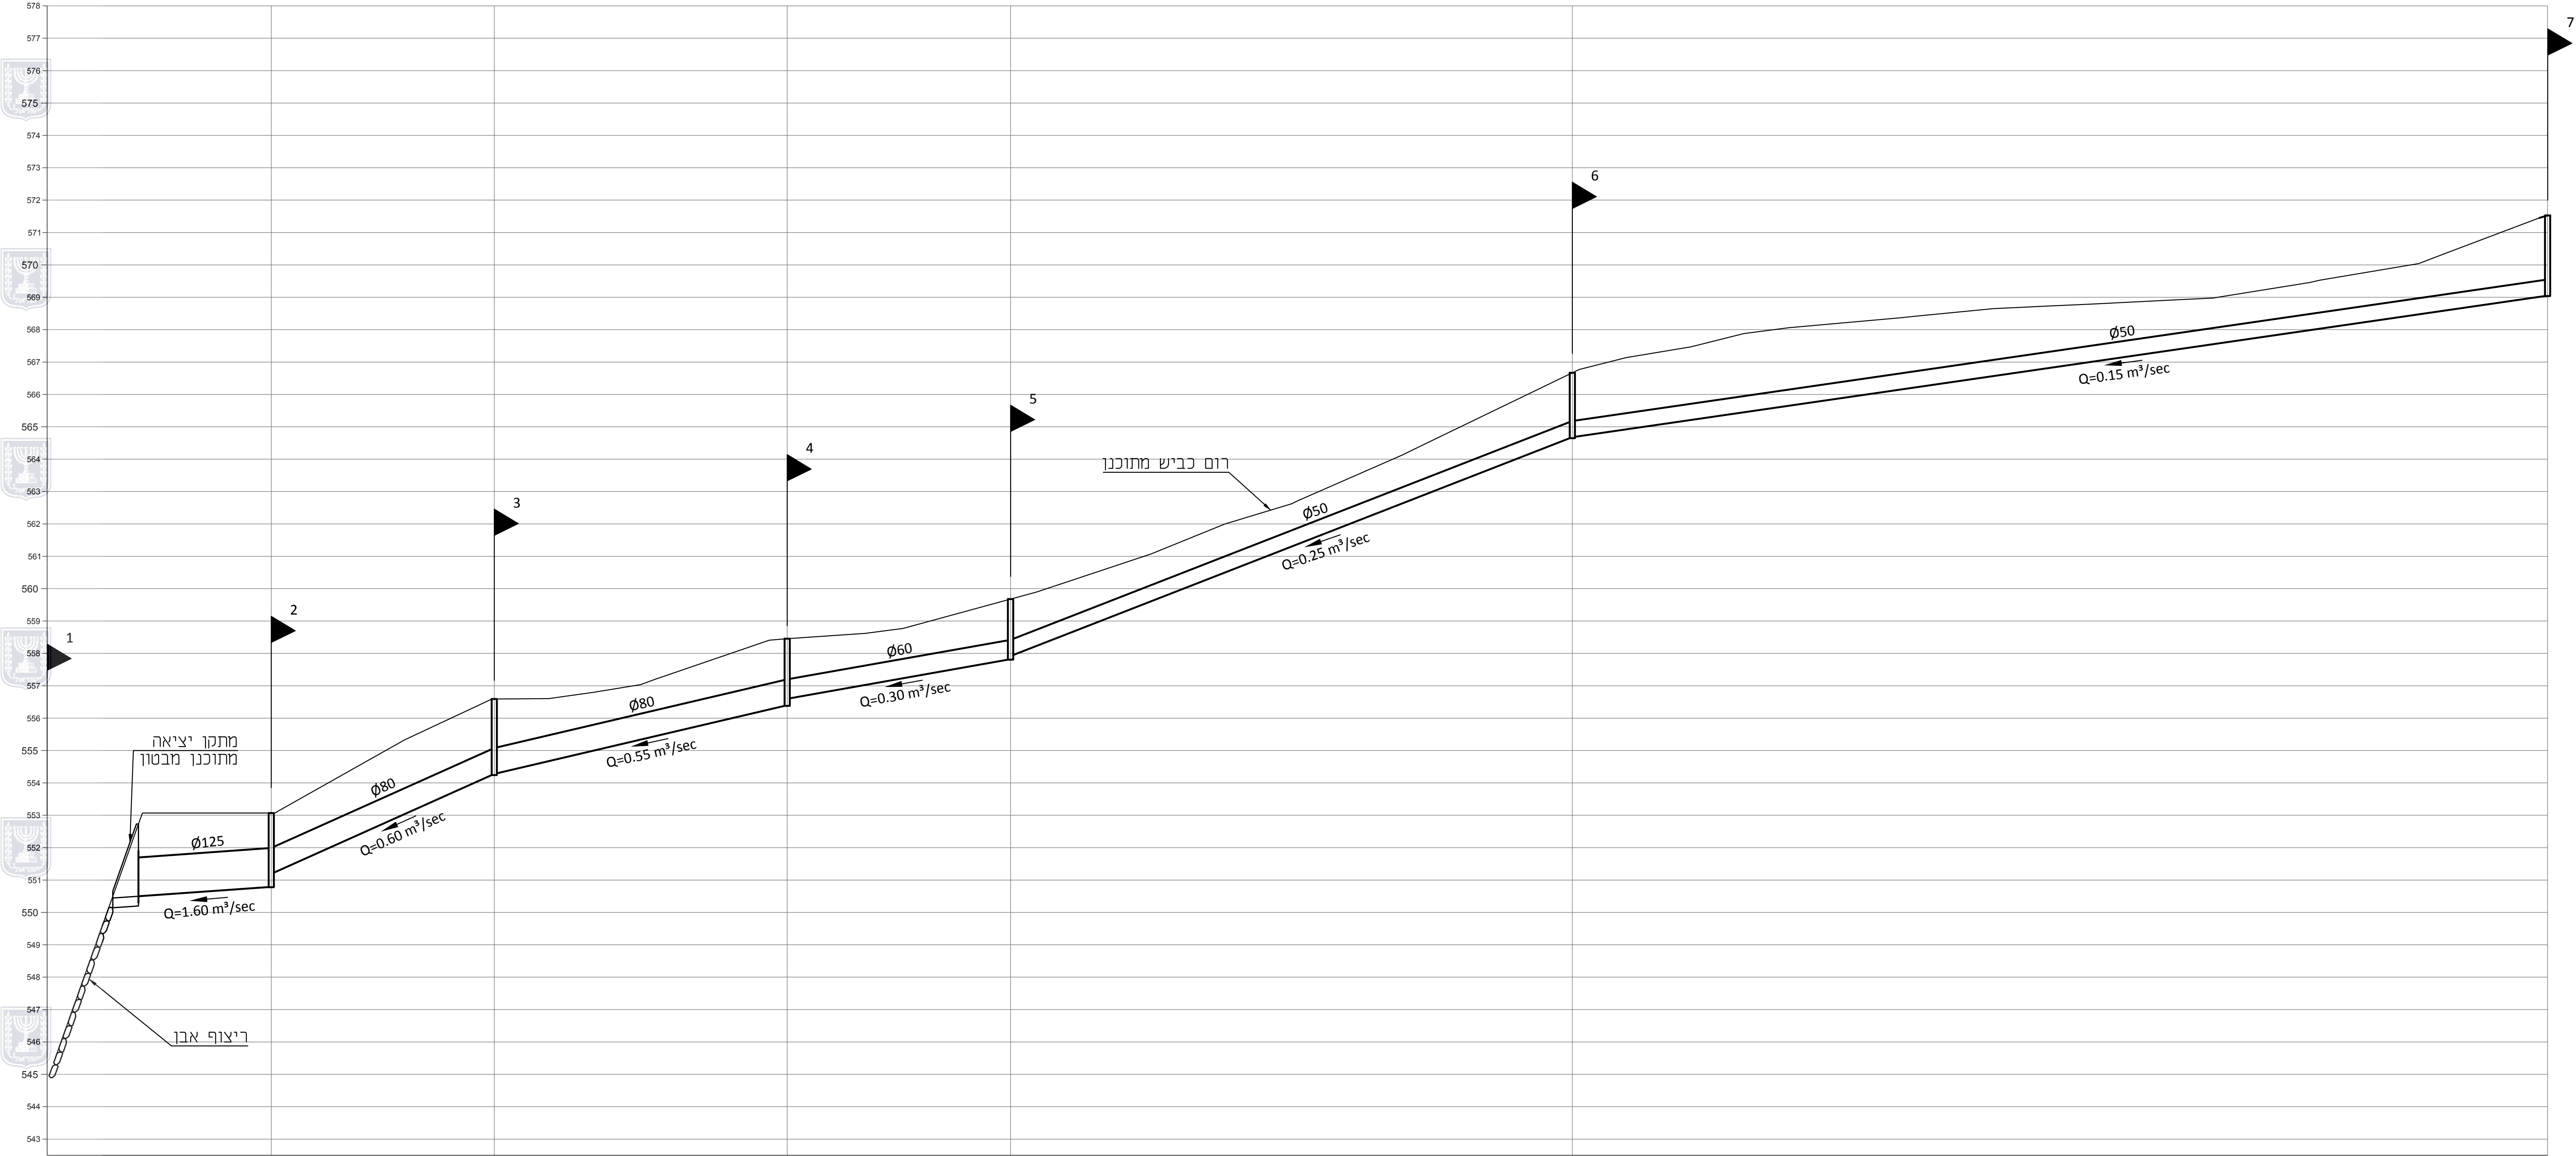

נספח ניקוז

נספח לתכנית מס' 610-0257675

שם התכנית:

רובע 12- ערד

גליון 2 מתוך 3 חתך לאורך

תחולה	מנחה
תאריך עריכת הנספח	20.3.2019
קנ"מ	1:100/1,000
תרשימים נוספים	קנ"מ
תכנית ניקוז	1:1,250
תרשים מקום	1:25,000

שמות וחתימות:

שם:	רמי לביא	חתימה:
עורך הנספח	תאגיד: לביא נסיון אלגביש (2014) בע"מ	