

# נספח מים

נספח לתכנית מטי' 652-0279349

אזור תעשייה - תל שבע

גליון 1 מתוך 1






תחולה	מנחה
תיאור תאריך עריכת הנספח	תכנון כללי לקווי מים
קני"מ	25/10/16
תרשימים נוספים	קני"מ


## שמות רחתימות:

עורך הנספח	צבי ירון	חתימה
אזור מחנדים לעבודות מים		

מיטל תכנית - 652-0279349  
 ח"מ תכנון קווי מים  
 אזור תעשייה - תל שבע  
 תאריך: 25/10/16  
 עורך: צבי ירון  
 חתימה: [חתימה]  
 משרד: [משרד]

## מקרא

-  קו מים מתוכנן לחץ גבוה +375
-  קו מים מתוכנן לחץ נמוך +347
-  מגוף מתוכנן
-  גבול לחצים
-  גבול עבודה

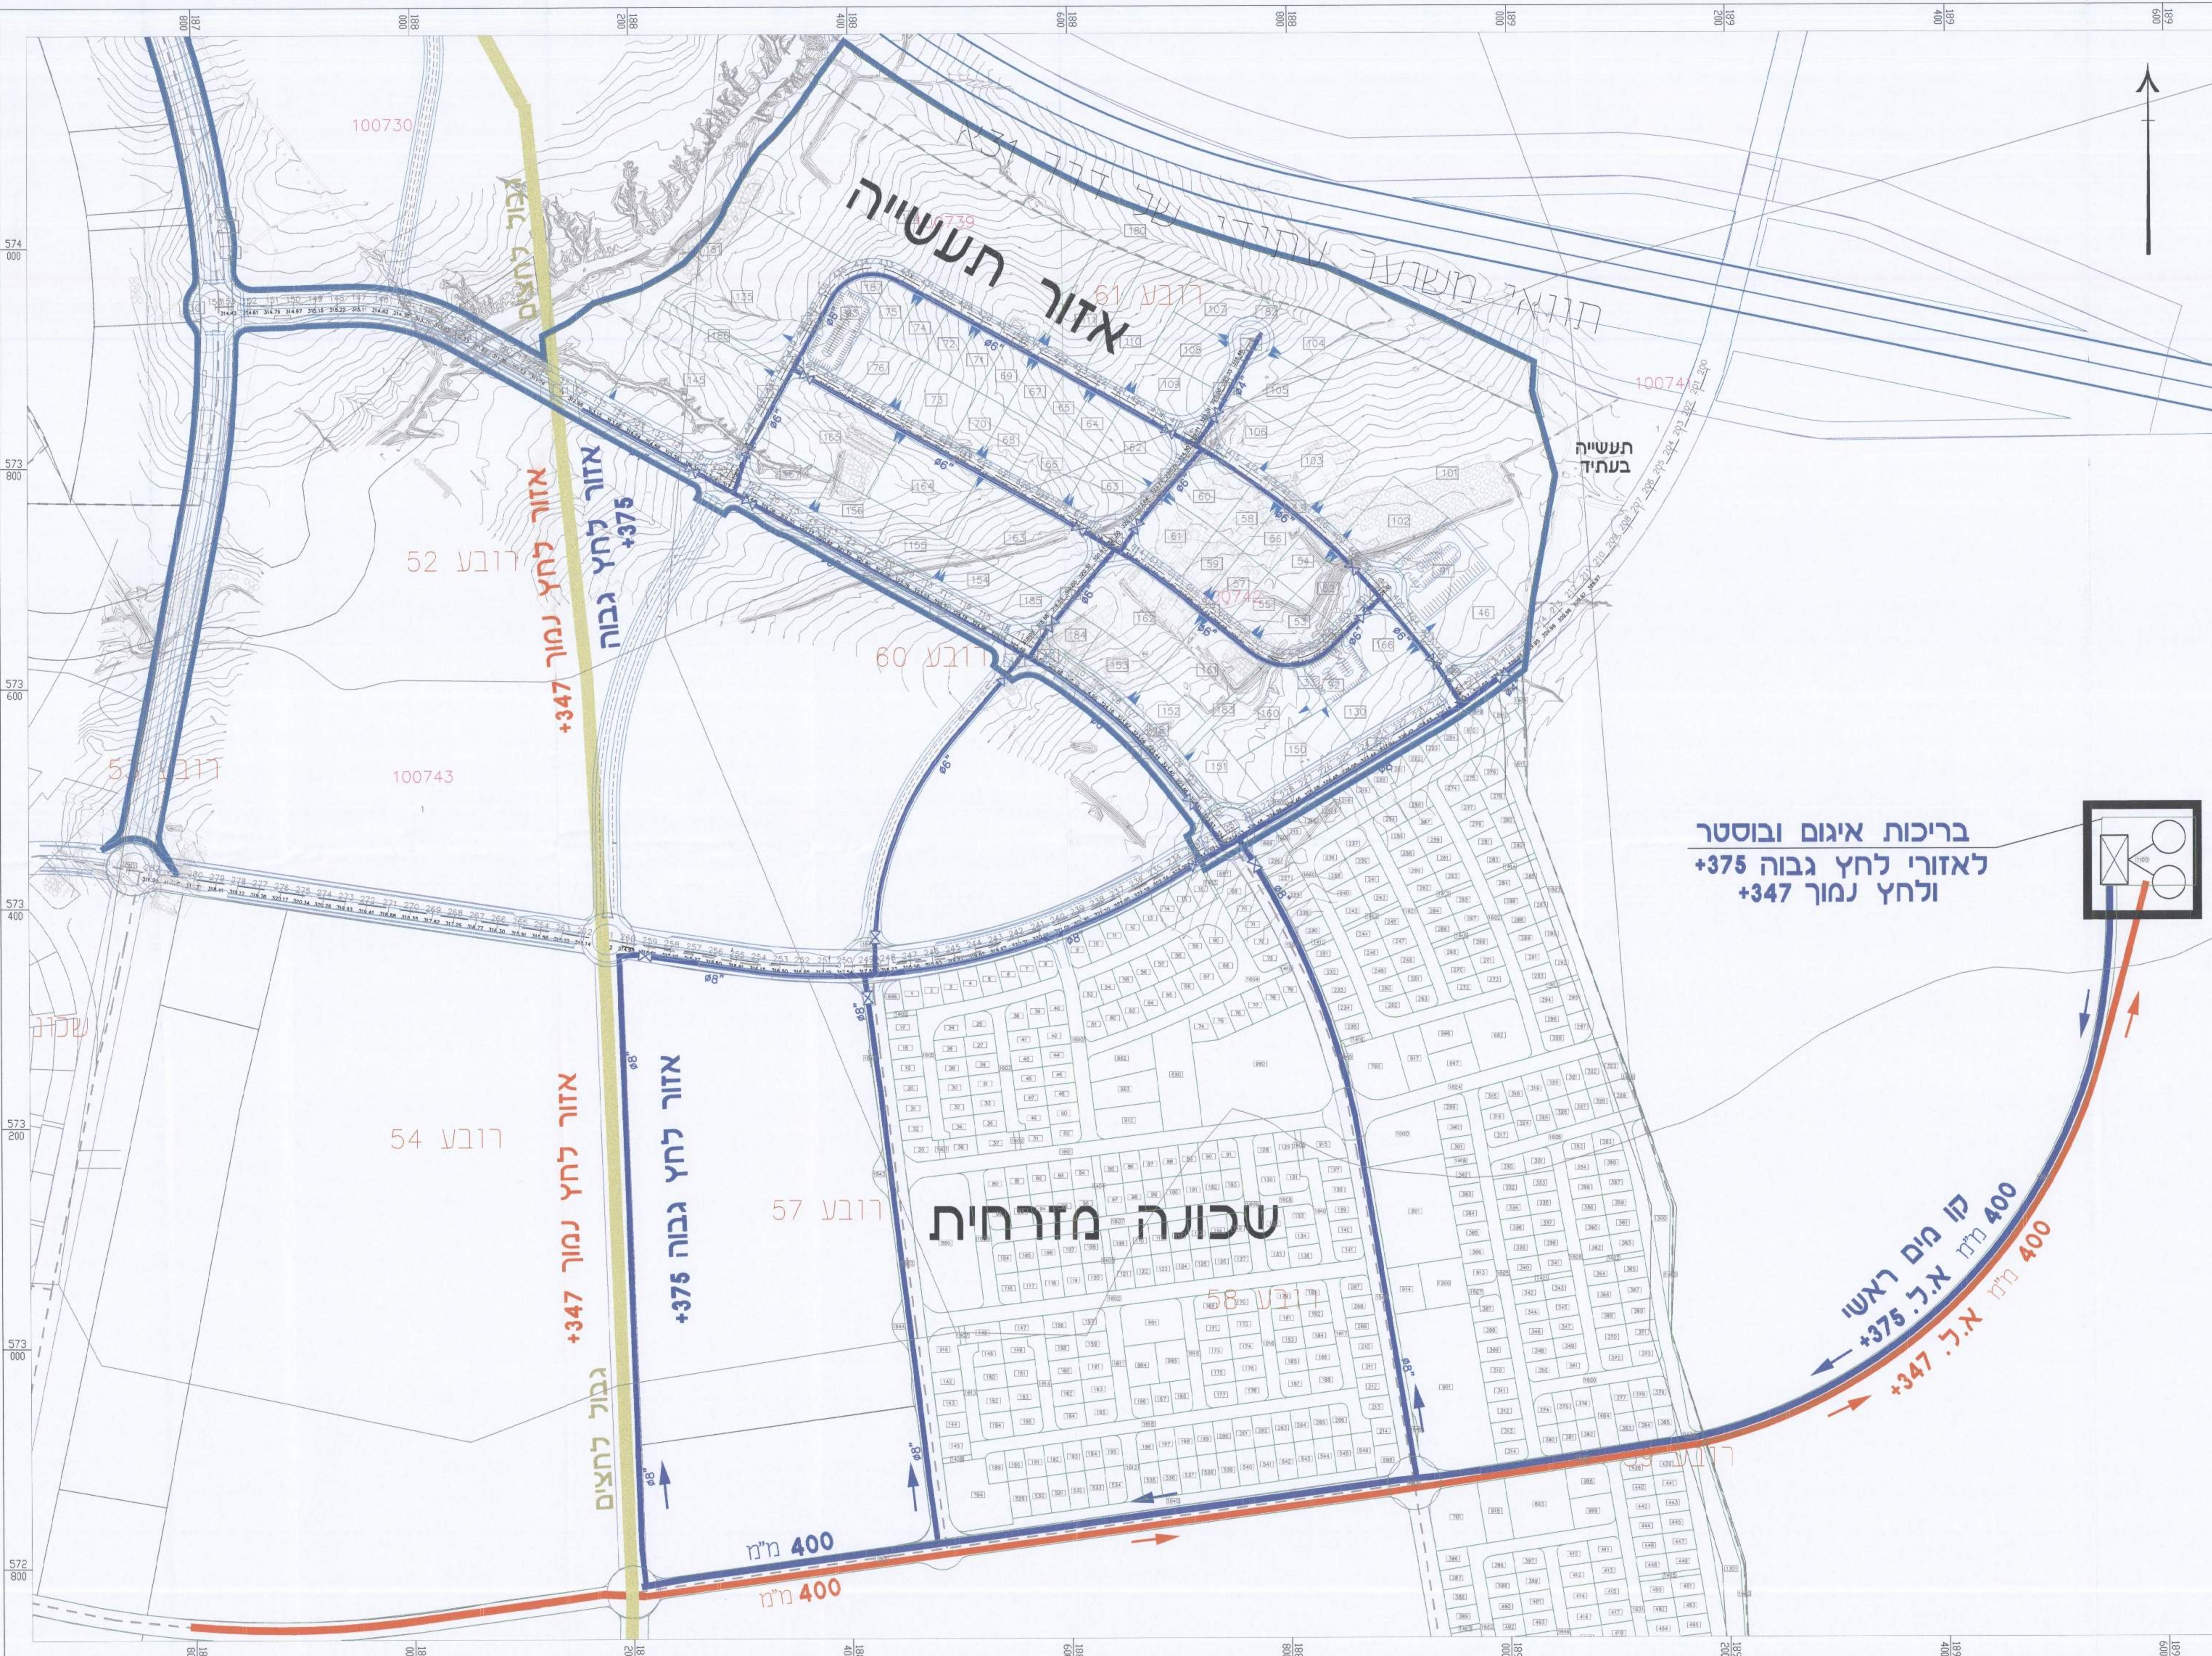

בריכות איגום ובוסטר  
 לאזורי לחץ גבוה +375  
 ולחץ נמוך +347

קו מים ראשי  
 400 מ' א.ל. +375  
 400 מ' א.ל. +347

אזור לחץ גבוה  
 +375  
 אזור לחץ נמוך  
 +347

אזור לחץ גבוה  
 +375  
 אזור לחץ נמוך  
 +347

שכונה מזרחית

תעשייה

תעשייה בעתיד

