

מאושרת

נספח ניקוז

נספח לתכנית מס' 652-0279349

אזור תעשייה - תל שבע


תחולה	מנחה (מחייב לעניין המובל הסגור)
תיאור	
תאריך עריכת הנספח	29/09/16
קני"מ	1:2500
תרשימים נוספים	קני"מ
מפת אגני ניקוז	1:10000
תרשים סביבה	1:50000
תרשים על רקע תמ"א 3/ב'34	1:50000
שמות וזיהומות:	
עורך הנספח	שם: שמואל שגל תאריך: מועד חנדסה בע"מ
חתימה: אינג' שמואל שגל	

מפת תוכנית - מפת דרום
חוק התכנון והבניה תשי"ב - 5765
אישור תכנית מס' 652-0279349
הועדה המקומית לתכנון ולבניה התקבלה
ביום 16/09/16
באישור מועדון תכנון אזורי שר
כל התכנית נכנסה לתוקף
בכח מנהל תוכנית
יו"ר מועדון התכנון
מיום 29/09/16

אישור תכנית
מחשבה בילוי פרסומים
מיום 29/09/16


מפת אגני ניקוז

קני"מ 1:10000

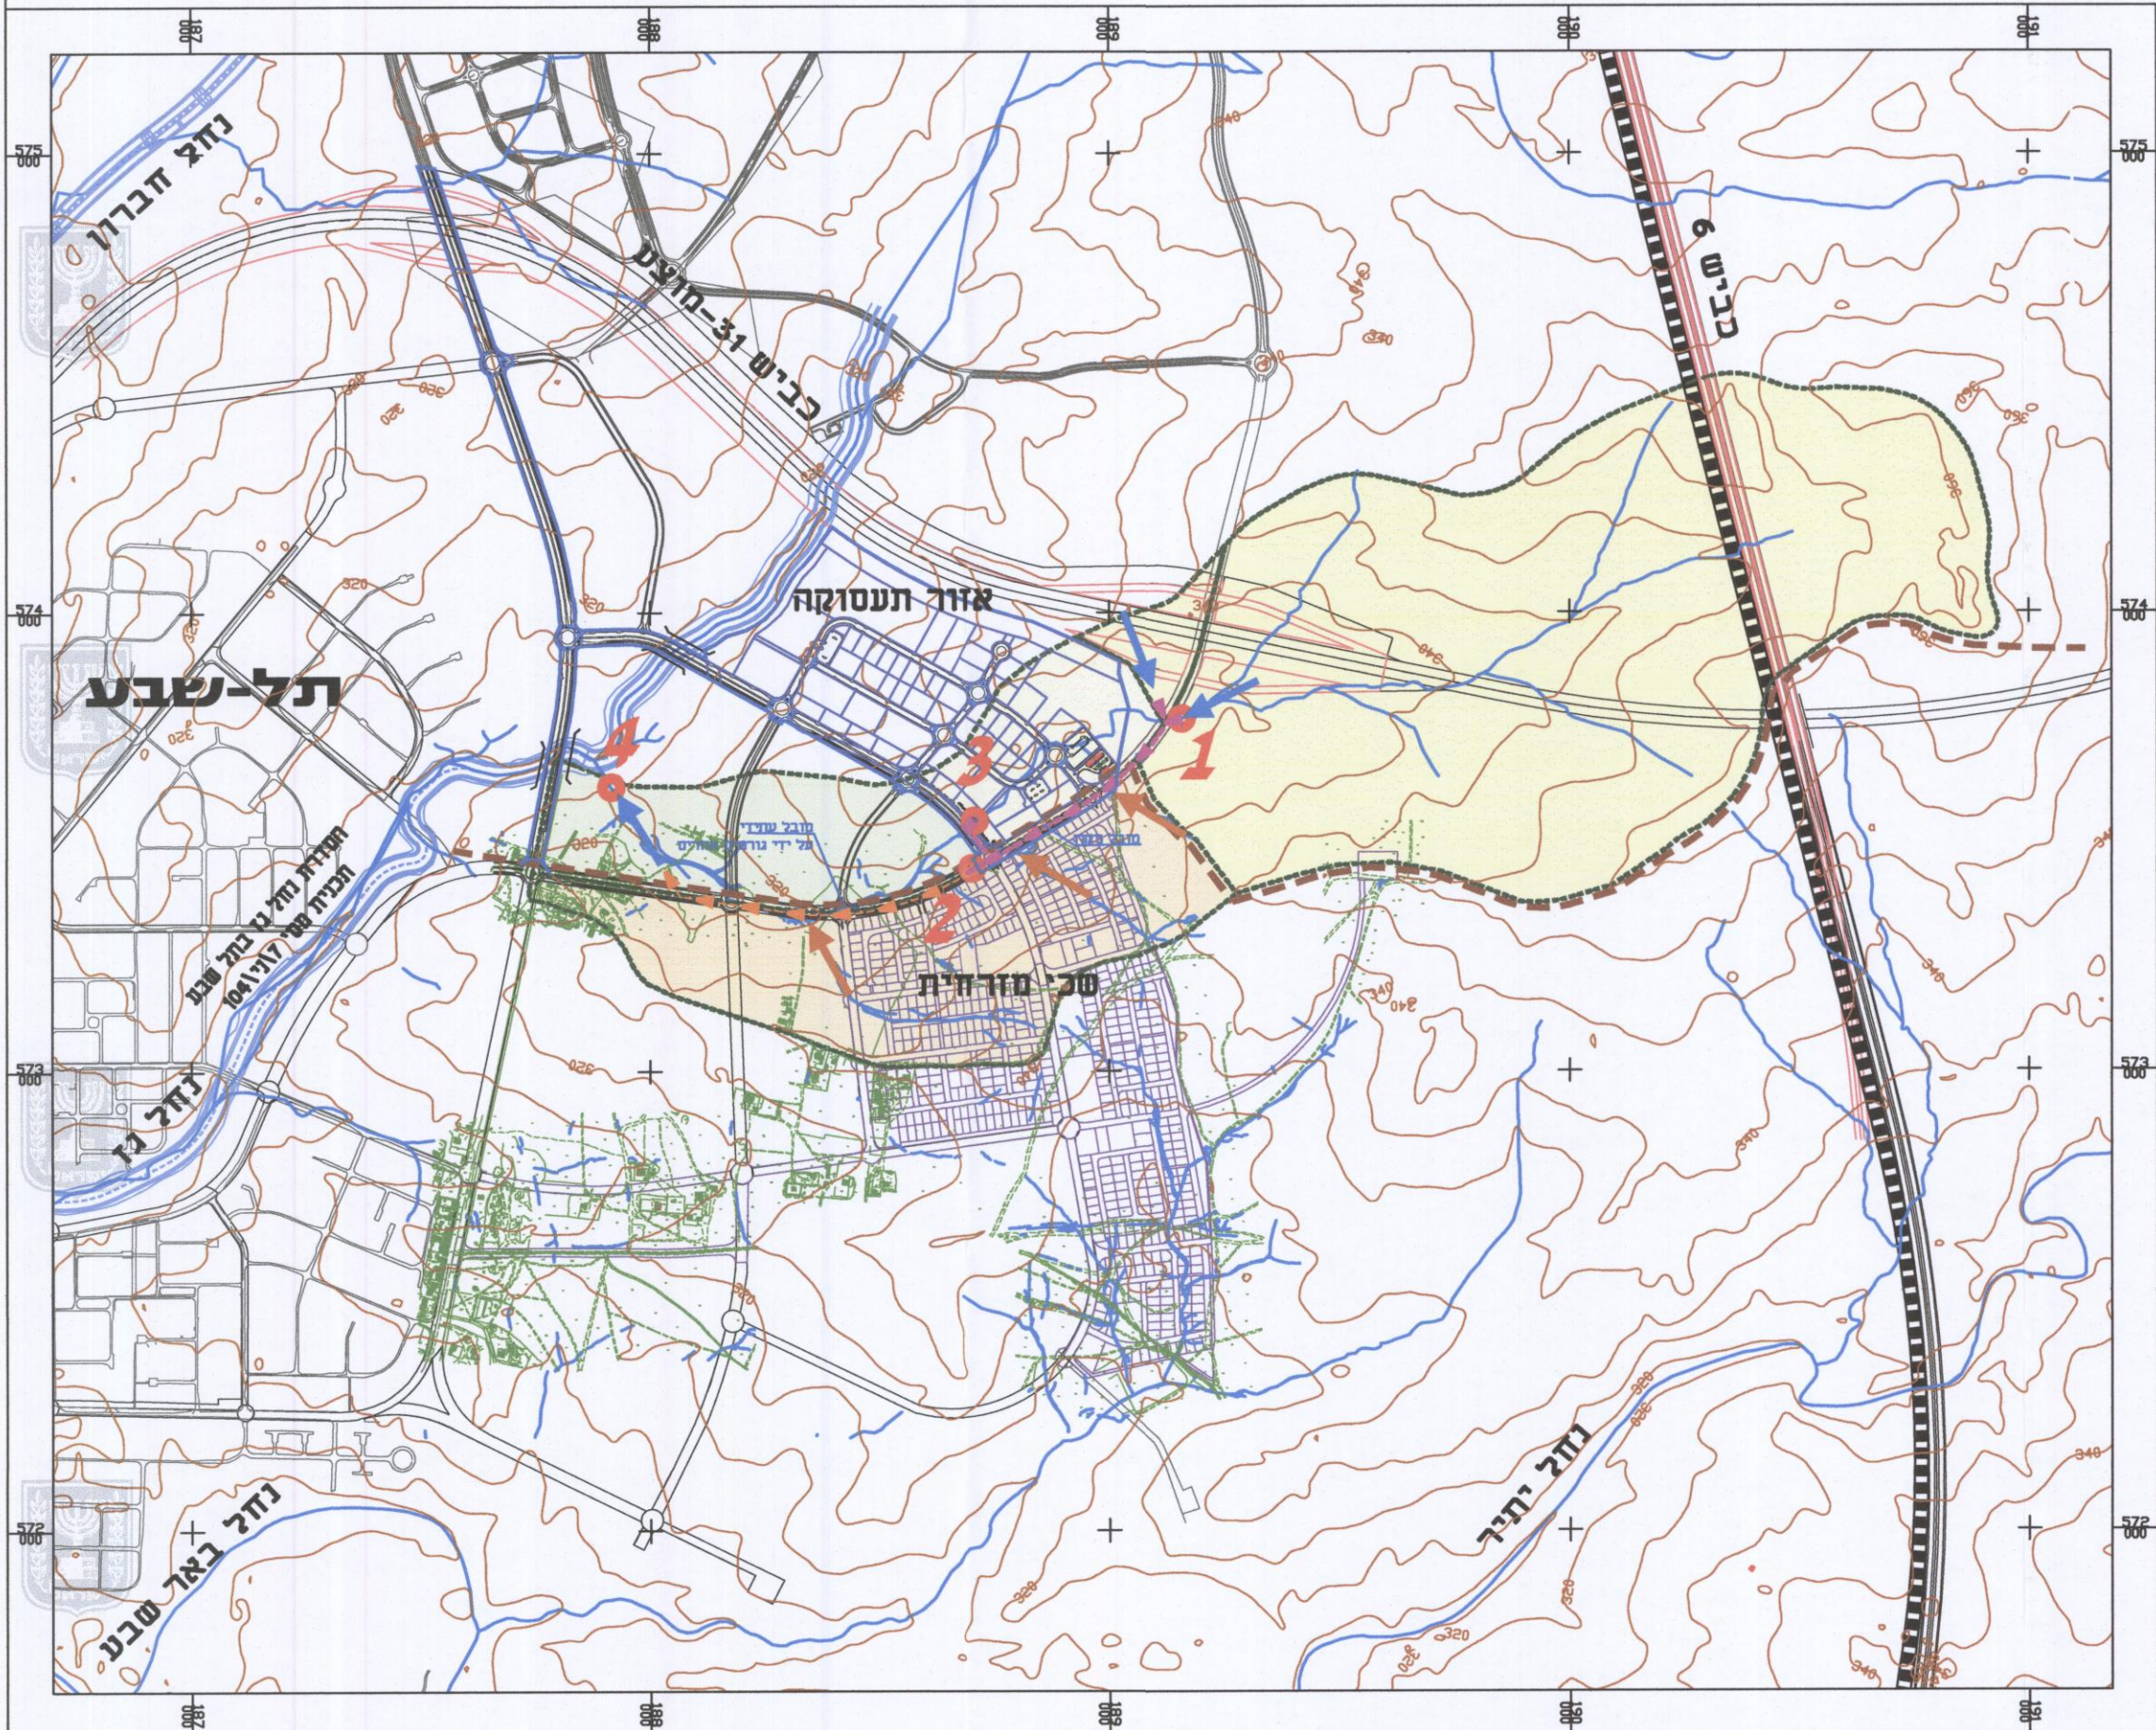


תרשים על רקע תמ"א 3/ב'34

קני"מ 1:50000

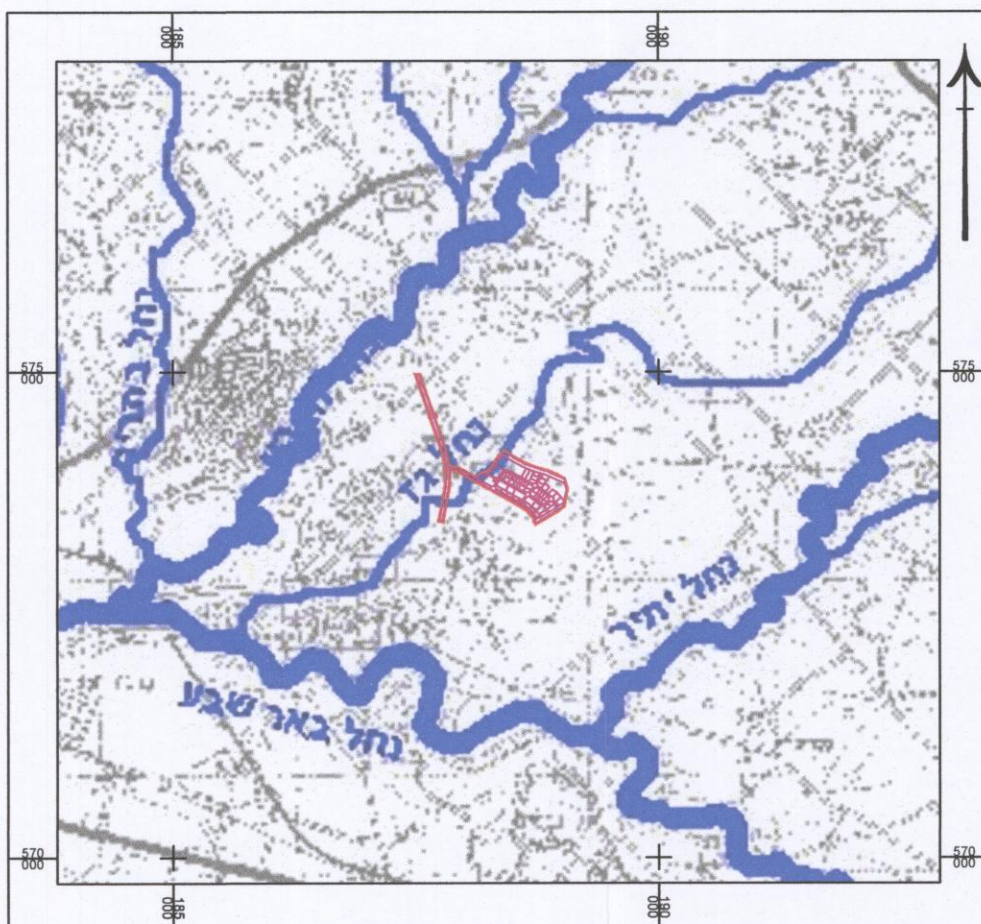


תרשים סביבה

קני"מ 1:50000

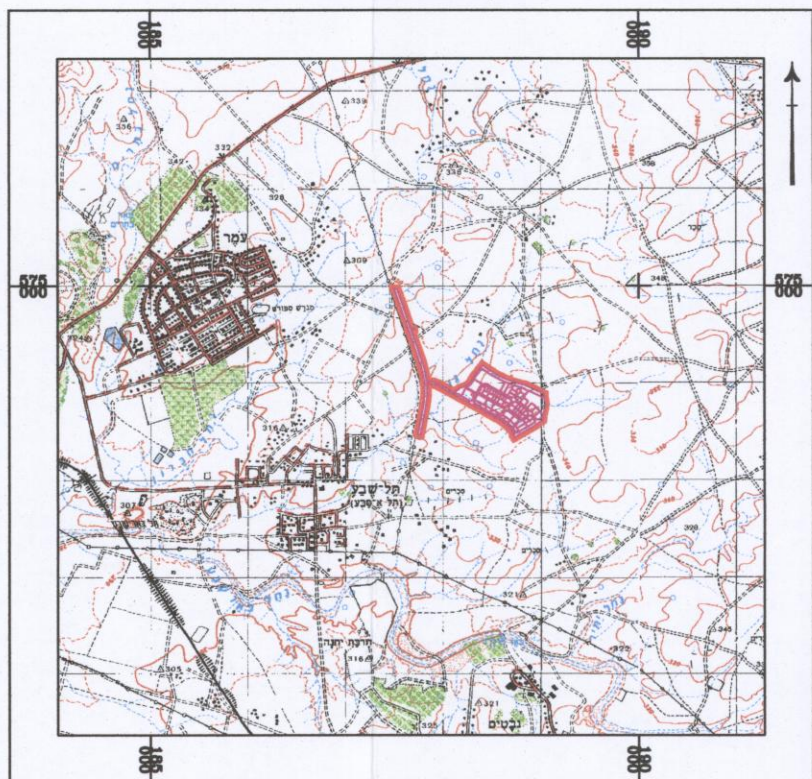

מפת ניהול מי נגר


קני"מ 1:2500

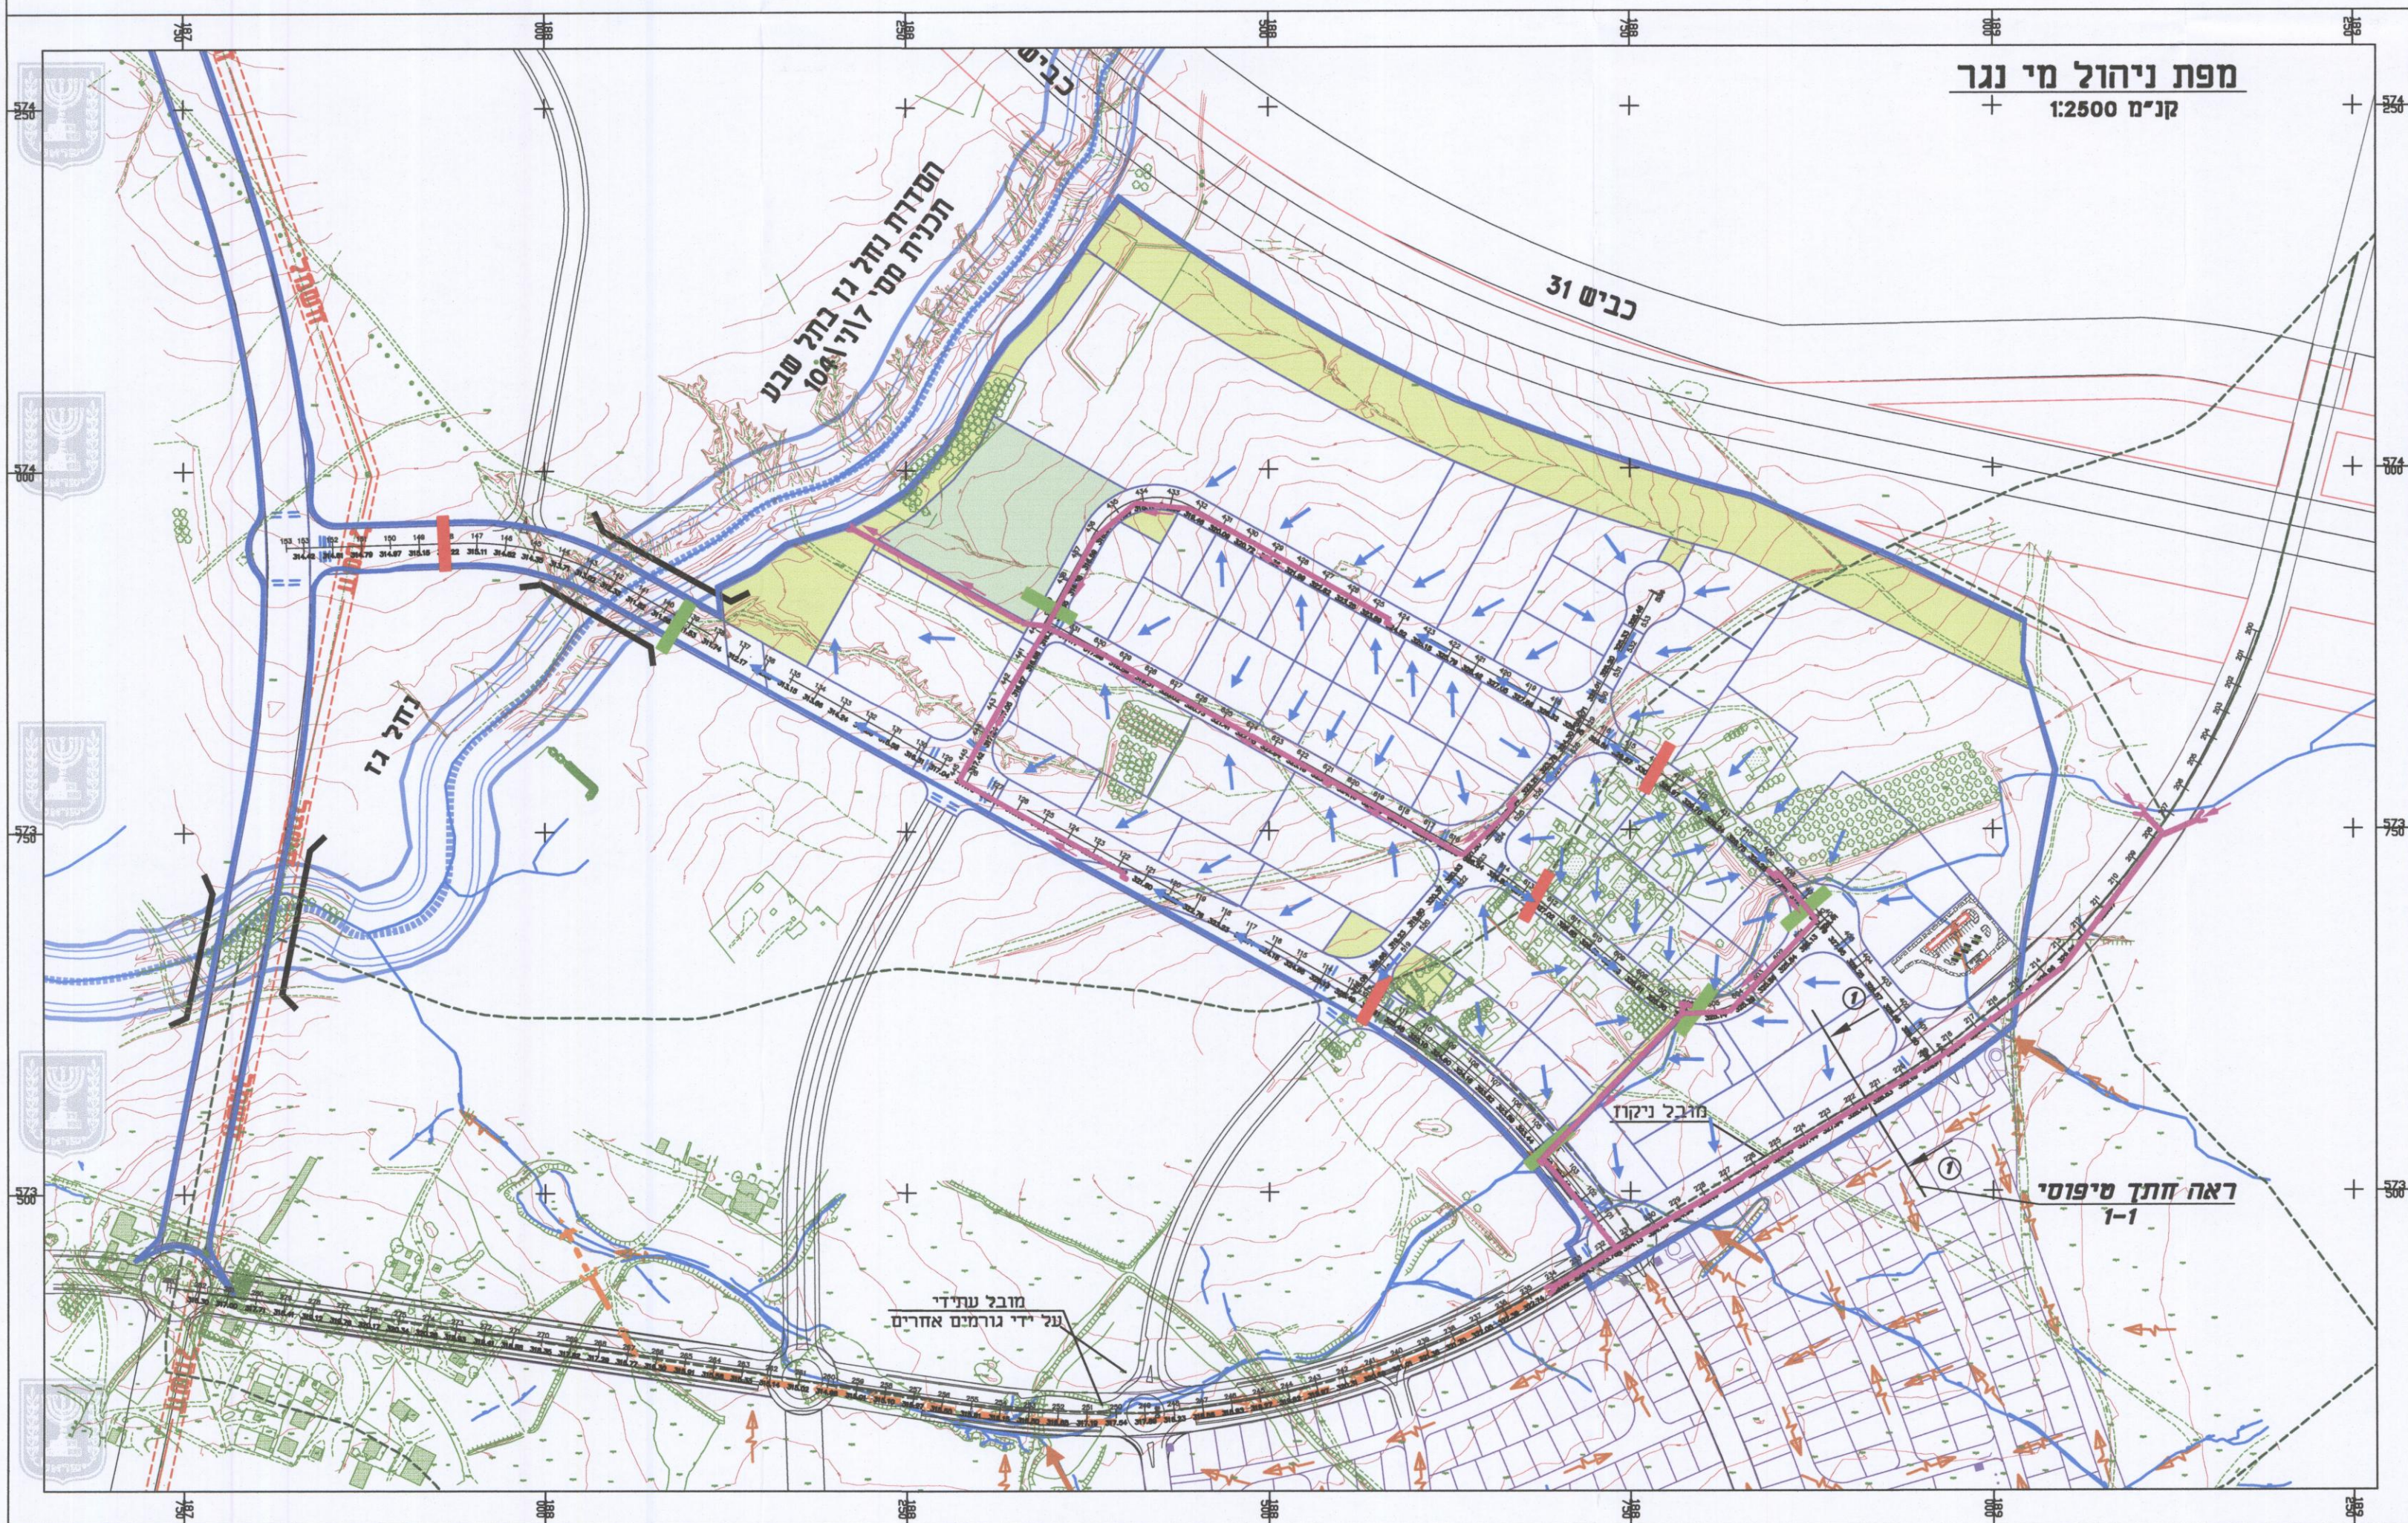

טבלת חישוב ספיקות לתדירויות שונות

נקודת חישוב	שטח אגן ניקוז דונם	סקרם נגר עילי	ספיקה מצפברת			
			1:10	1:20	1:50	1:100
①	1402	0.25	2.87	3.64	5.21	6.88
②	1659	0.31	2.91	3.90	5.43	6.86
③	132	0.85	1.92	2.63	3.80	4.89
④	2207	0.31	2.87	3.65	4.81	5.78

מקרא:

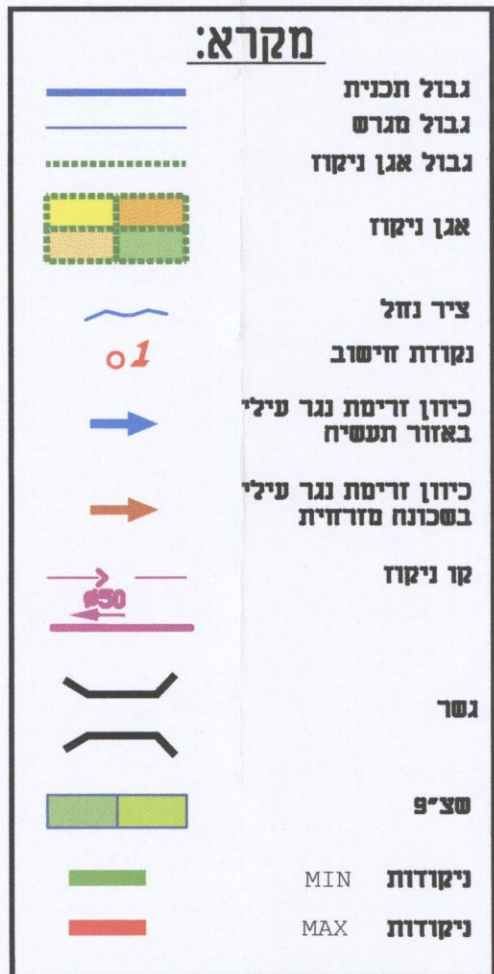

מחודר: 29/09/16

F:DATA/683/Drawing/683-24.dwg