




תאריך: 21/02/2017

מס' תכנית: 605-0200824

מס' תכנית: 605-0200824

מס' תכנית: 605-0200824

מס' תכנית: 605-0200824

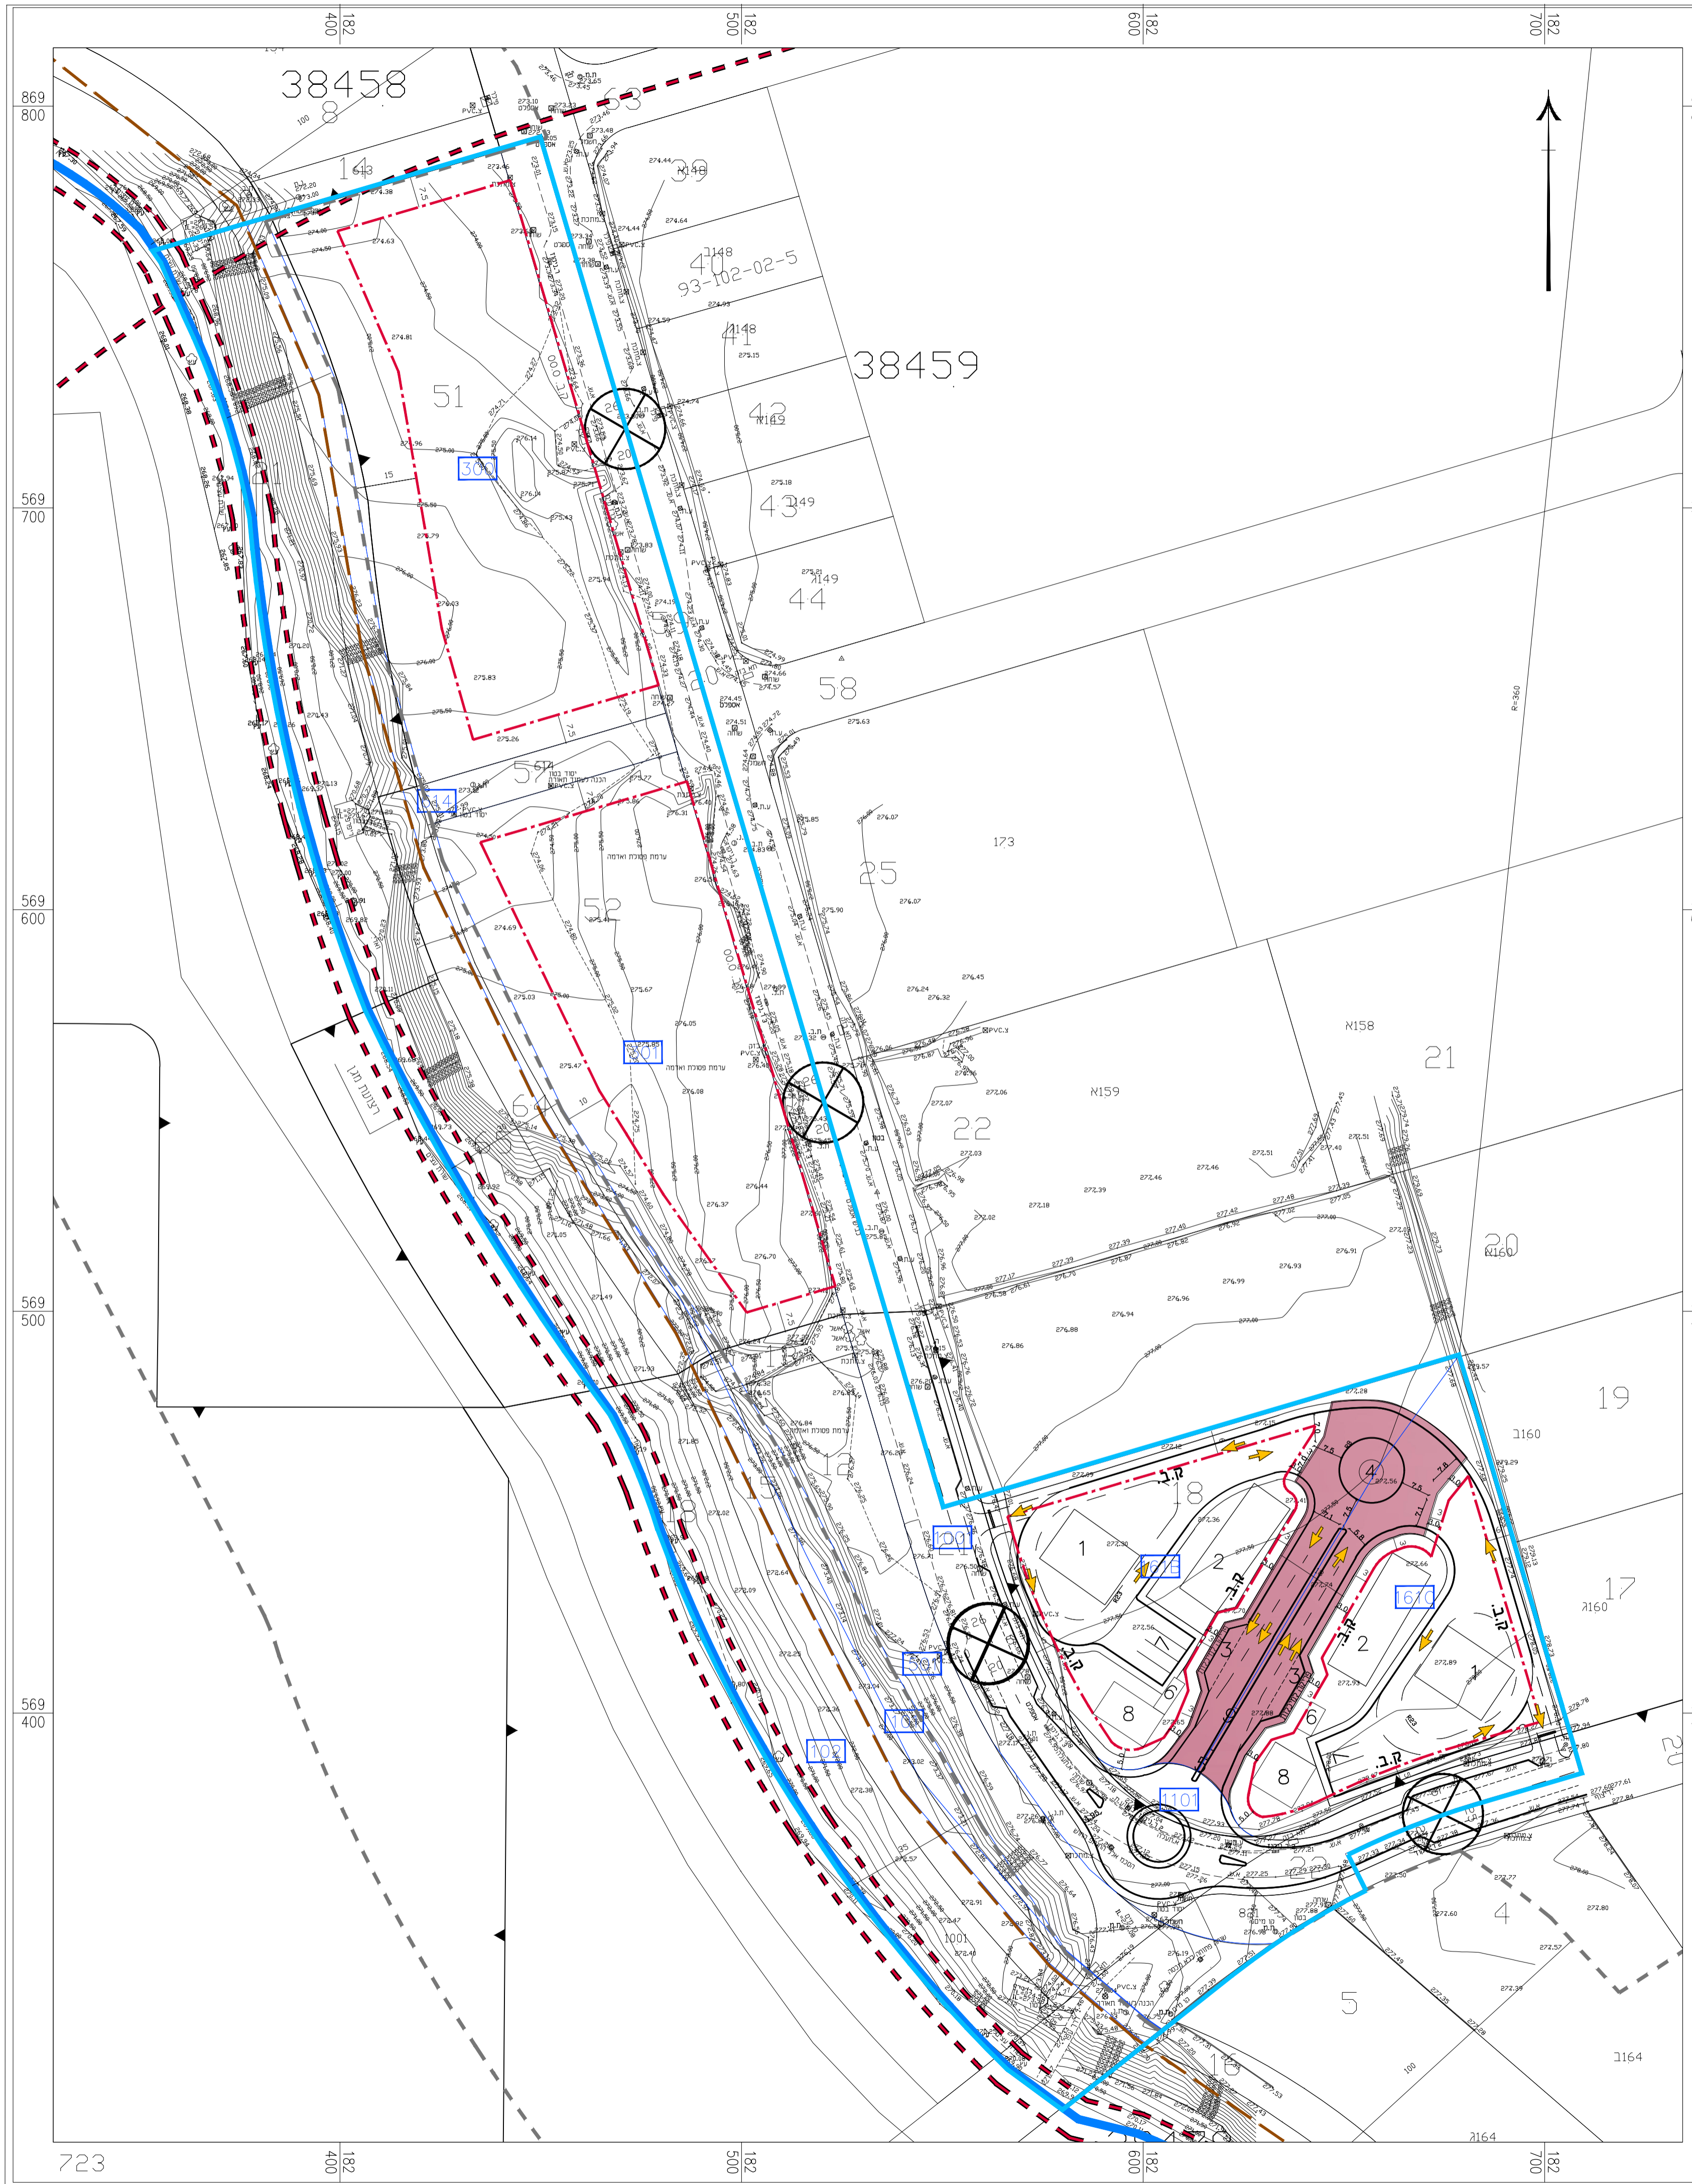

נספח בינוי לתאי שטח מס' 161C, 161B לתכנית מס' 605-0200824
מסוף גפ"מ עמק שרה באר שבע
 ק.מ. 1:1000
 חותמות מוסד התכנון :

תאריך: 2.01.17 מהדורה: 3

שם:	אבינעם לוי, אדריכל ובונה ערים	עורך התכנית
כתובת:	גת 2, פארק עומר, 84965	
דוא"ל:	levin@levin-arc.co.il	מס' תכנית:
טל' פרטי:	08-6466989	מס' תכנית:
טל' מס':	08-6466999	

מקרא

- גבול תכנית
- גבול מגבלות בניה
- קו בנין 50
- גבול תא שטח ומספרו
- זיקת הנאה
- מסי הדרך קו בנין רוחב הדרך
- רמפה
- צוברים
- דרך פנימית
- עמדת פריקה למיכלות
- מאגר מים
- עמדת שומר
- סככה
- זניון לילה
- מבנה מרכזי
- משקל למשאיות



לראות
 21/02/2017
 מס' תכנית: 605-0200824
 מס' תכנית: 605-0200824
 מס' תכנית: 605-0200824
 מס' תכנית: 605-0200824