חוק התכנון והבנייה, התשכ"ה - 1965

מס' 699-0261883

רצועת קווי דלק למסוף אפרת

נספח תשתיות	גליון 4 מתוך 4
מחוז	דרום
מרחב תכנון מקומי	נגב מערבי, גלילית מחוז הדרום
רשות מקומית	מרחבים, גלילית מחוז הדרום
ישוב	-
תאריך	14.11.2017

שם הנספח	קנ"מ
נספח תשתיות	1:1000
תרשים סביבה	-
תרשים נוסף	-
תרשים נוסף	-
תרשים נוסף	-
תמונה נוספת	-

שמות וחתימות:

עורך התוכנית	שם: ארבי נילי ויסמן	חתימה:
	תאגיד: נילי ויסמן אדריכלות ובינוי ערים בע"מ	

מקרא

- גבול תכנית תשן
- גבול ומספר תא שטח תשן
- קו בנין תשן
- קו תשן קיים
- קו תשן מתוכנן
- רצועת גז מאמשורית
  - תמ"א 37/א/1
  - תמ"א 37/א/(4)
  - תמ"א 37/א/1/7
- רצועת גז מוזזת
  - תמ"א 37/א/1
- גבול ומספר תא שטח גז
- גבול מגבלות קו גז
- גבול מסדרון תשתיות ת"ס
- קו גז קיים
- קו גז מתוכנן
- מספר ציונר לפי תכנית אב הנדסית
  - קו בנין נמדד מציר רצועת הציונר
  - רוחב הרצועה
- תחום השפעה (אזור נפוץ מקורות הצתה)
- קו מים קיים
- עמוד חשמל
- ציר קו מתח עליון
- קו השמל מתח על
- דרך קיימת
- תוואי מסילת ברזל
- מס' הדרך
  - קו בנין
  - רוחב הדרך

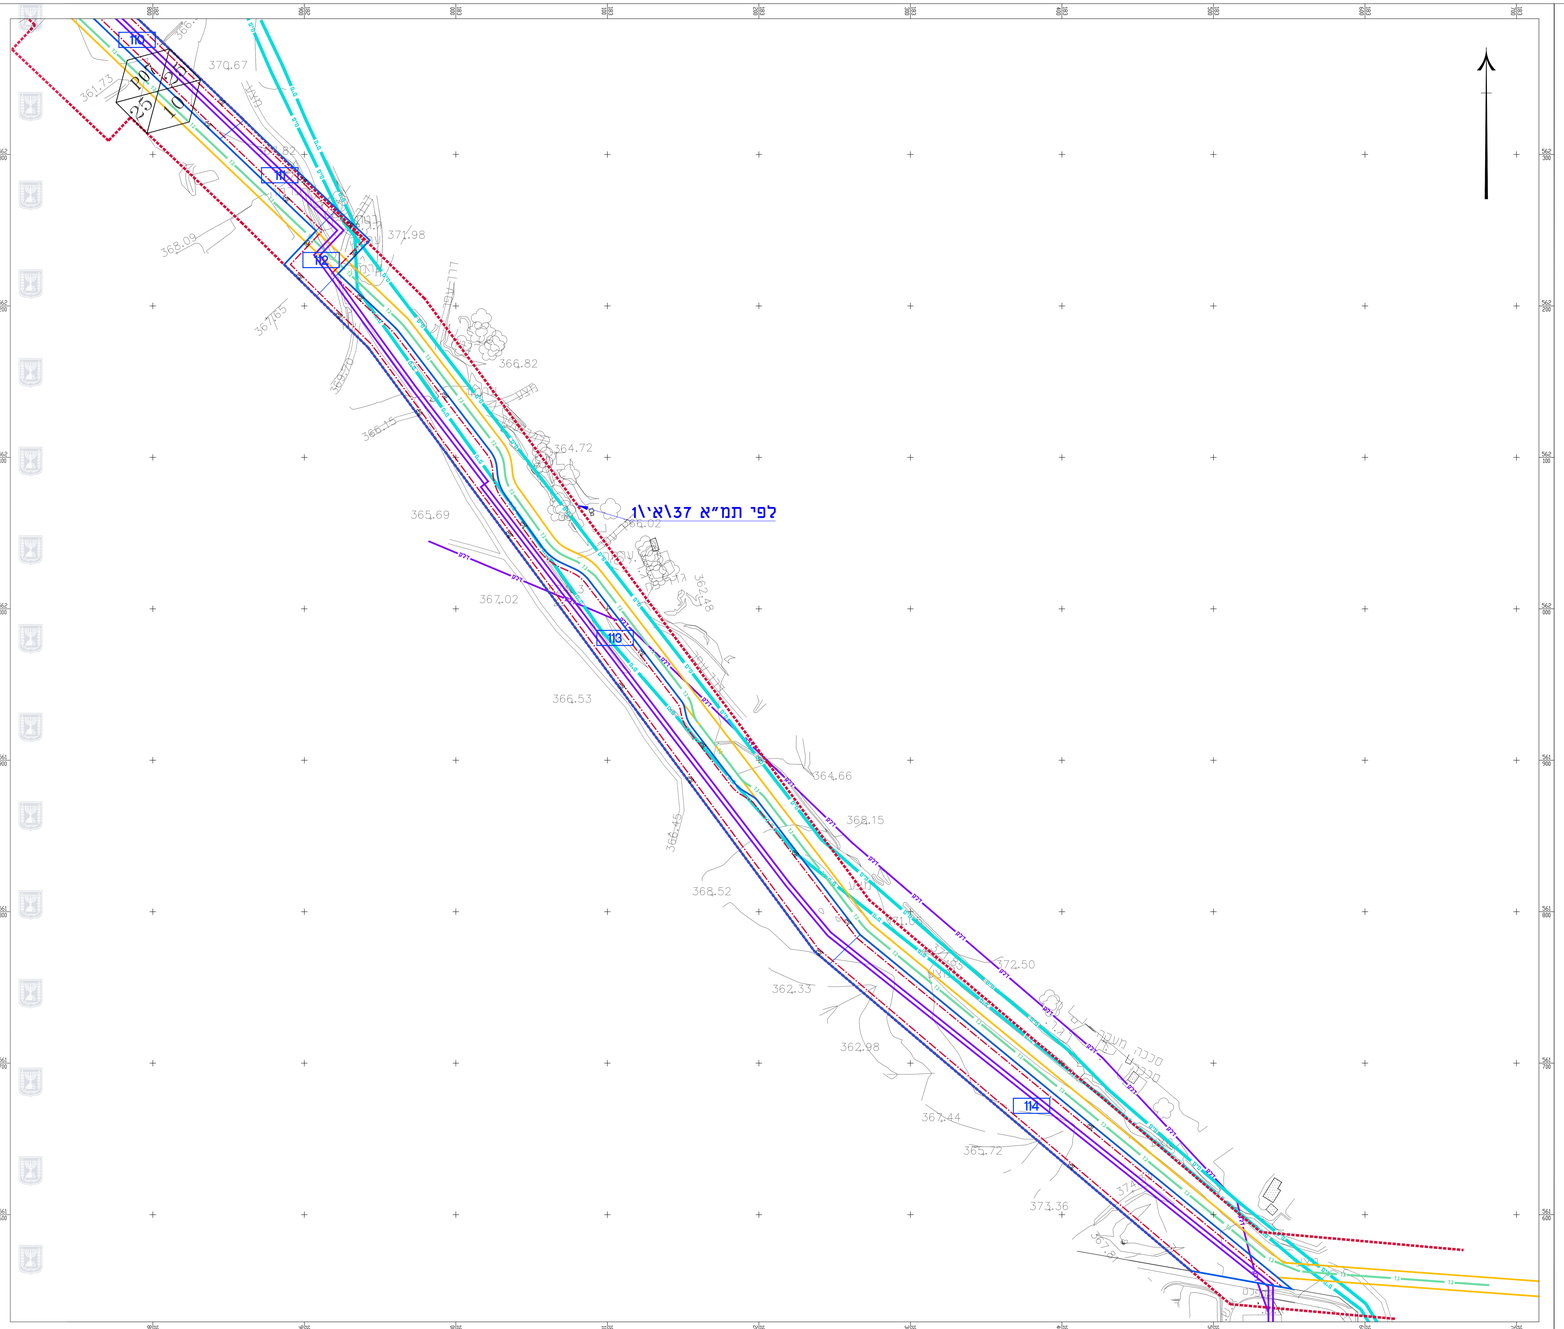
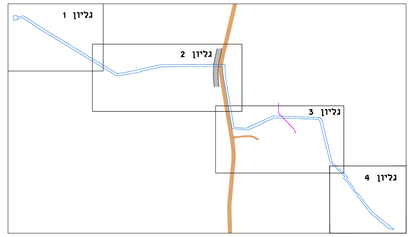
מפתח גליונות