


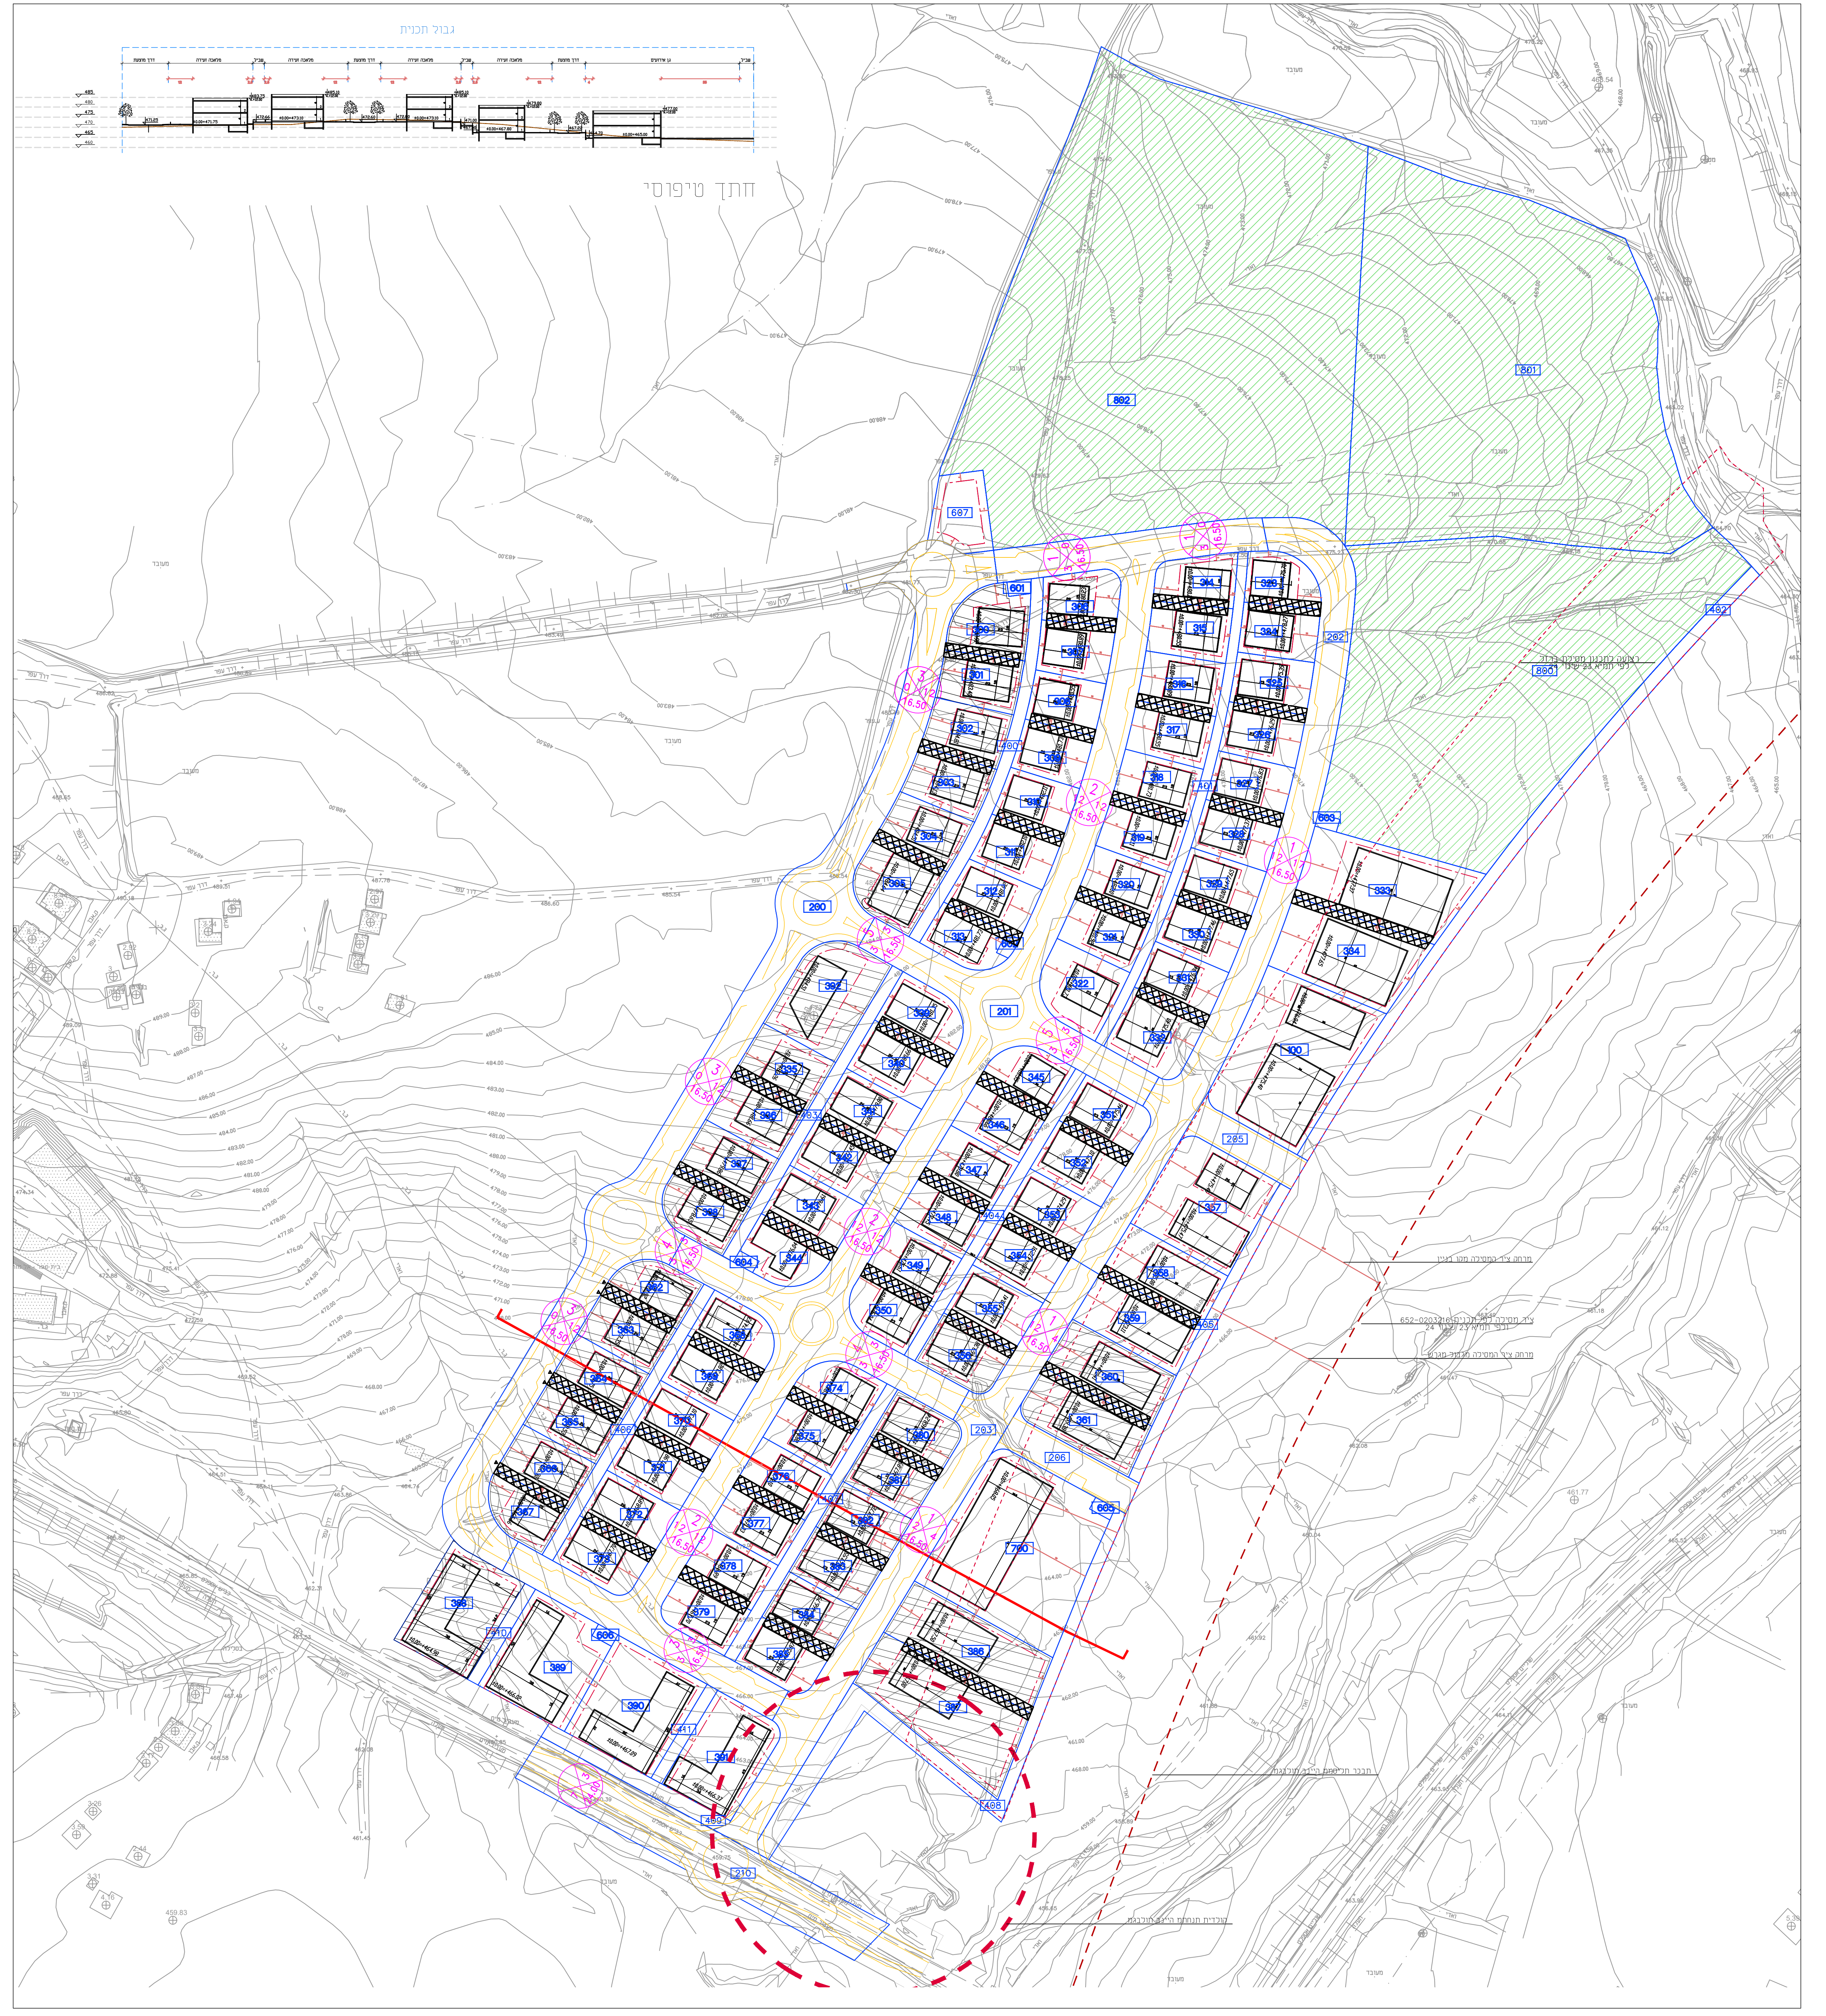

נספח בינוי

נספח לתכנית מס' 652-0280974

אזור תעשייה קלה ומלאכה
צפונית לכסיפה

גליון 1 מתוך 1

תחולה	רקע
תיאור	נספח בינוי
תאריך עריכת הנספח	16/07/15
קנ"מ	1 : 1,250
תרשימים נוספים	
שם תרשים	
שמות ודתימות:	
עורך הנספח	שם: חתימה: תאריך: ארי כהן אדריכלים

מקרא

- גבול תכנית
- סימון חתך
- קו בניין
- יזמת תנאה
- חקלאי פתוח
- כניסת רכב דחוי/חניון
- מפלס קומת כניסה קובעת
- רושט כבישים

עורך תכנית	שם: חתימה: תאריך: ארי כהן אדריכלים
מס' 652-0280974	מס' 652-0280974
מס' 652-0280974	מס' 652-0280974
מס' 652-0280974	מס' 652-0280974