


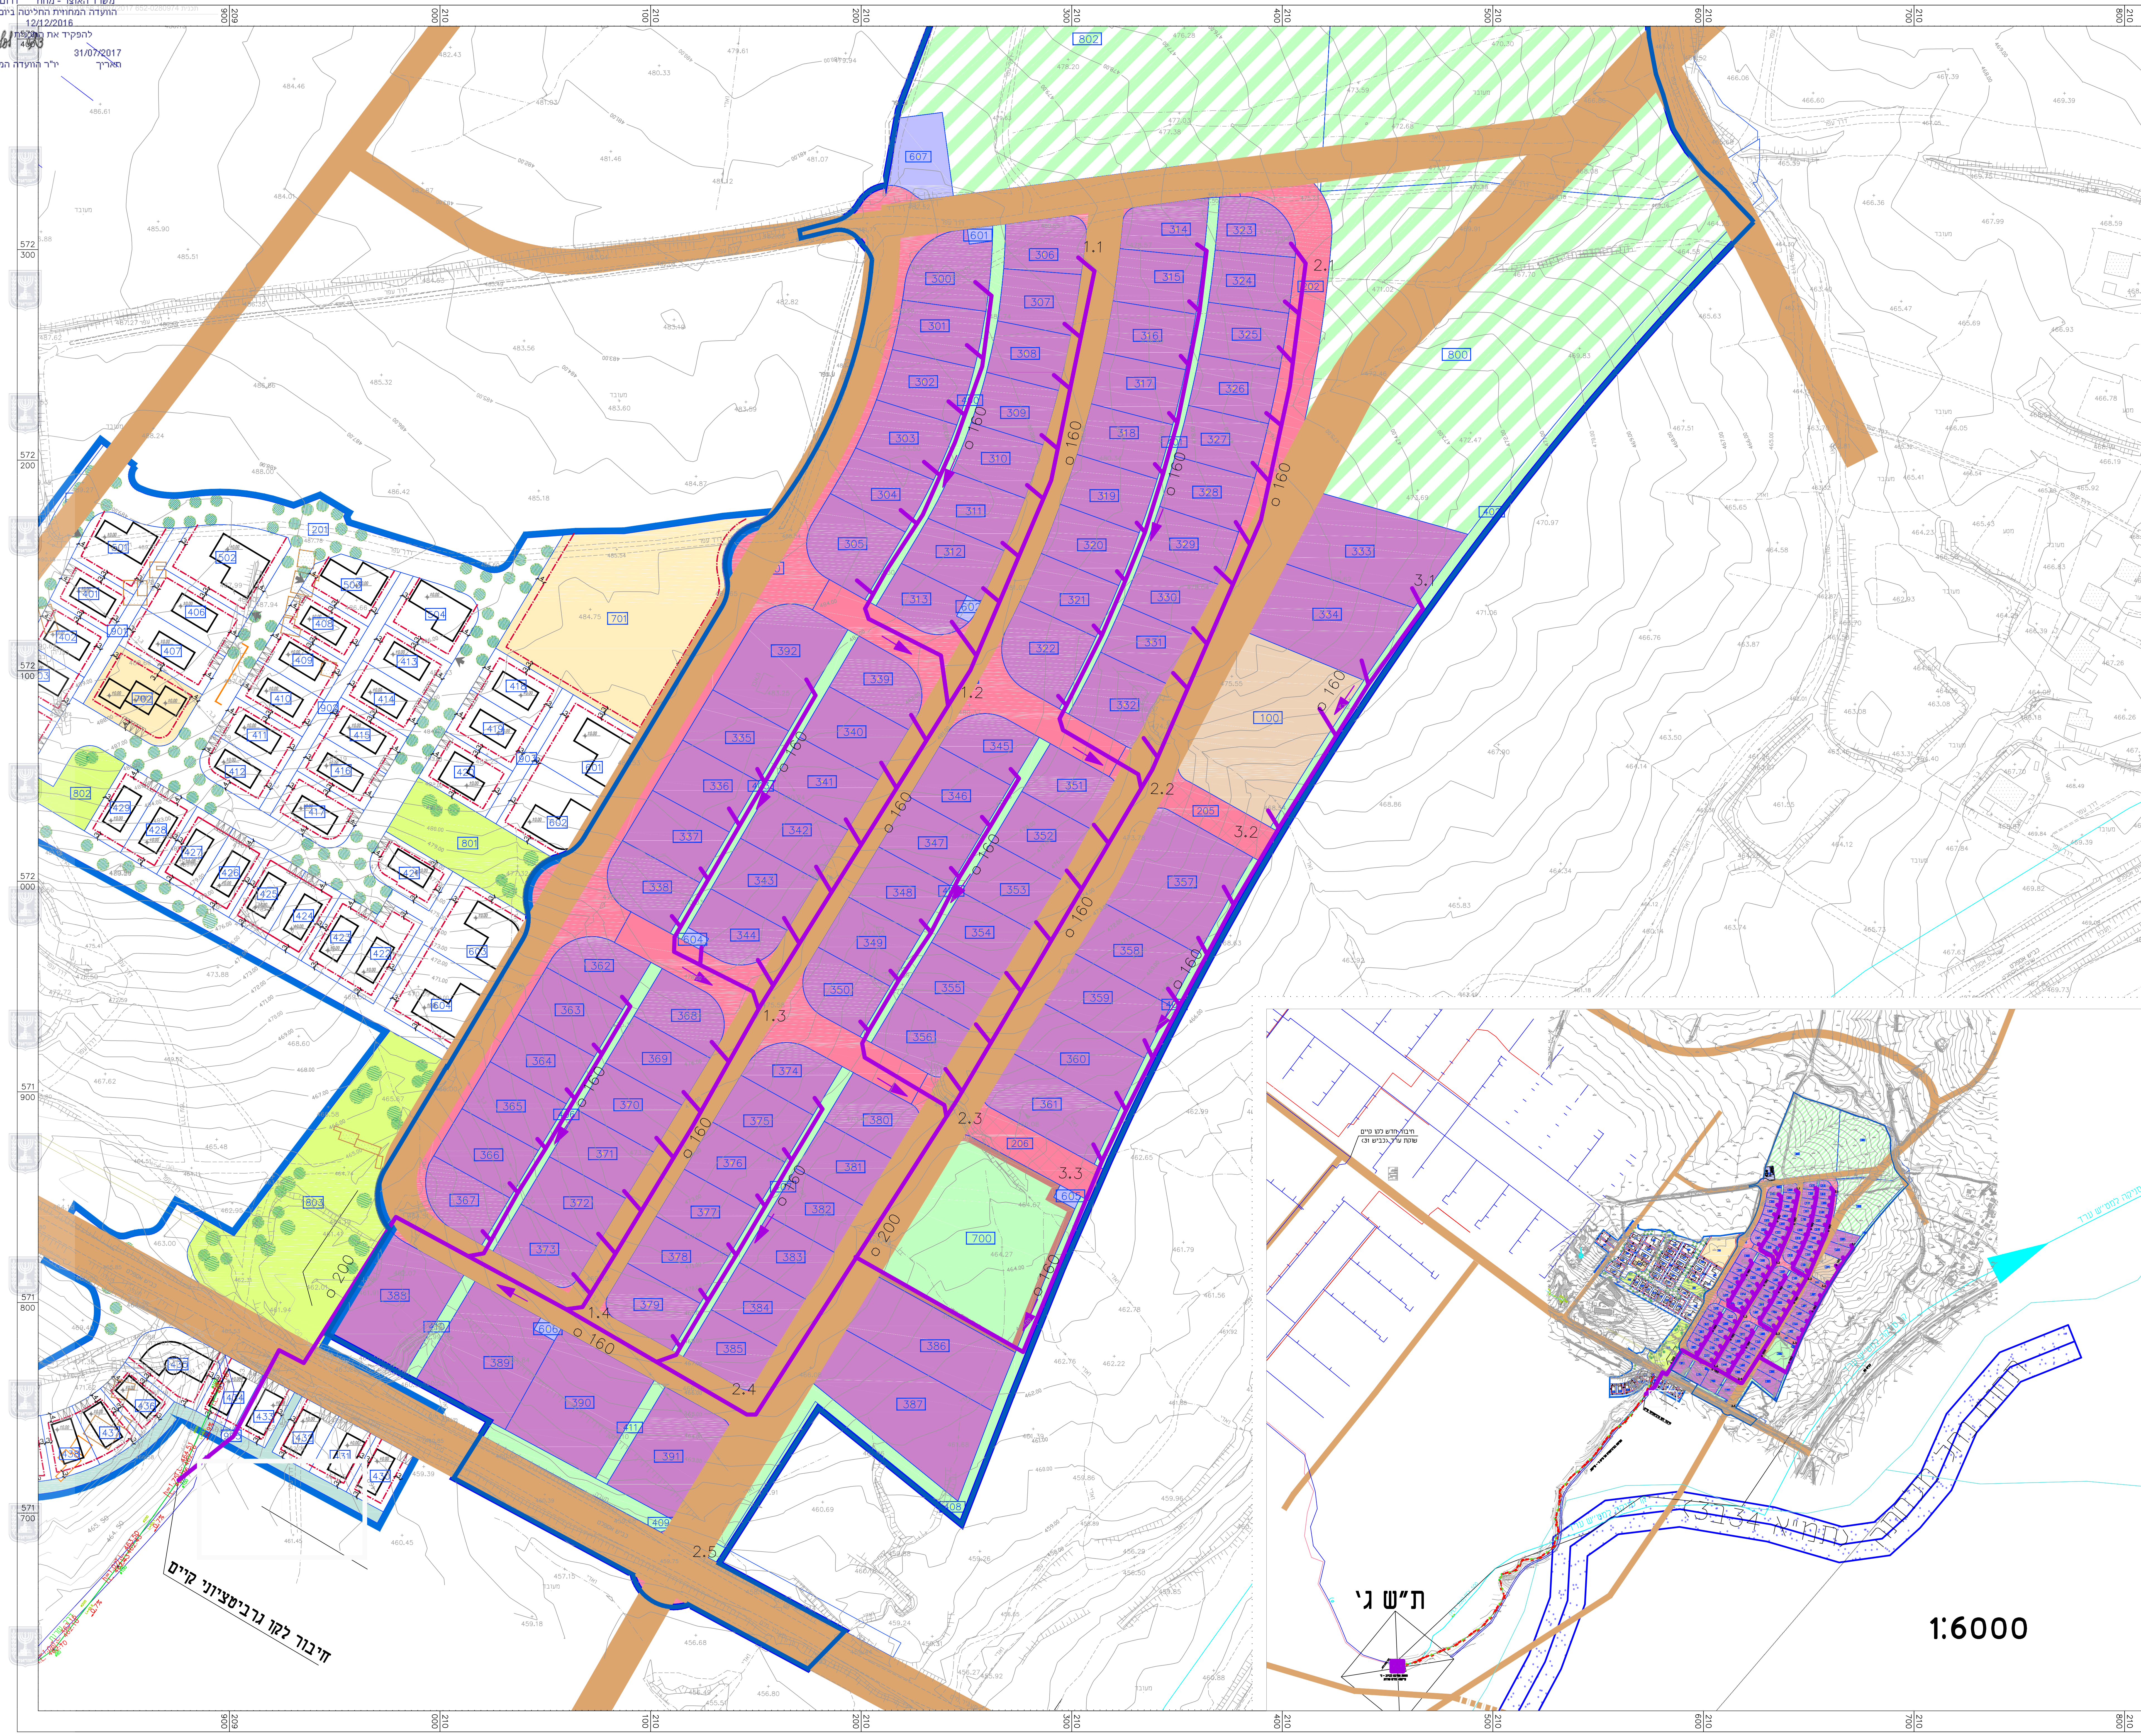


תכנית מס' 652-280974

את. ומלאכה קלה כסייפה

נספח ביו

שטח התכנית : 279 דונם
שטח פירות : 10000

שלב: תכנון ראשוני
תאריך: 02.07.2017

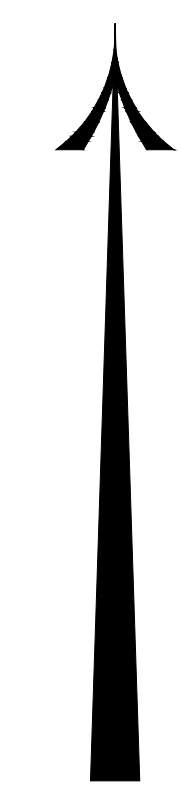

Scale 1:1000

מקרא

גבול התכנית

קו ביוב קיים- סניקה

קו ביוב מתוכנן לאזור תעשייה

ח.ג.מ. מהנדסים יועצים ומתכננים (1980) בע"מ
הנדסה אזרחית, מים וסביבה
H.G.M Consulting Engineers & Planners (1980) Ltd.
Water, civil & Environmental Engineering
רח' כפר יואל 2, תל אביב 6109000
טל: 03-6444444, 03-6444445
פקס: 03-6444446
e-mail: hgm@hgm.co.il, hgm@hgm.co.il
www.hgm.co.il

הסכמי תכנון: תכנון ראשוני, תכנון מפורט, תכנון מבוצע
תאריך: 02.07.2017
מאת: ח.ג.מ. מהנדסים יועצים ומתכננים (1980) בע"מ
E.M.A. MC-4000-4000