


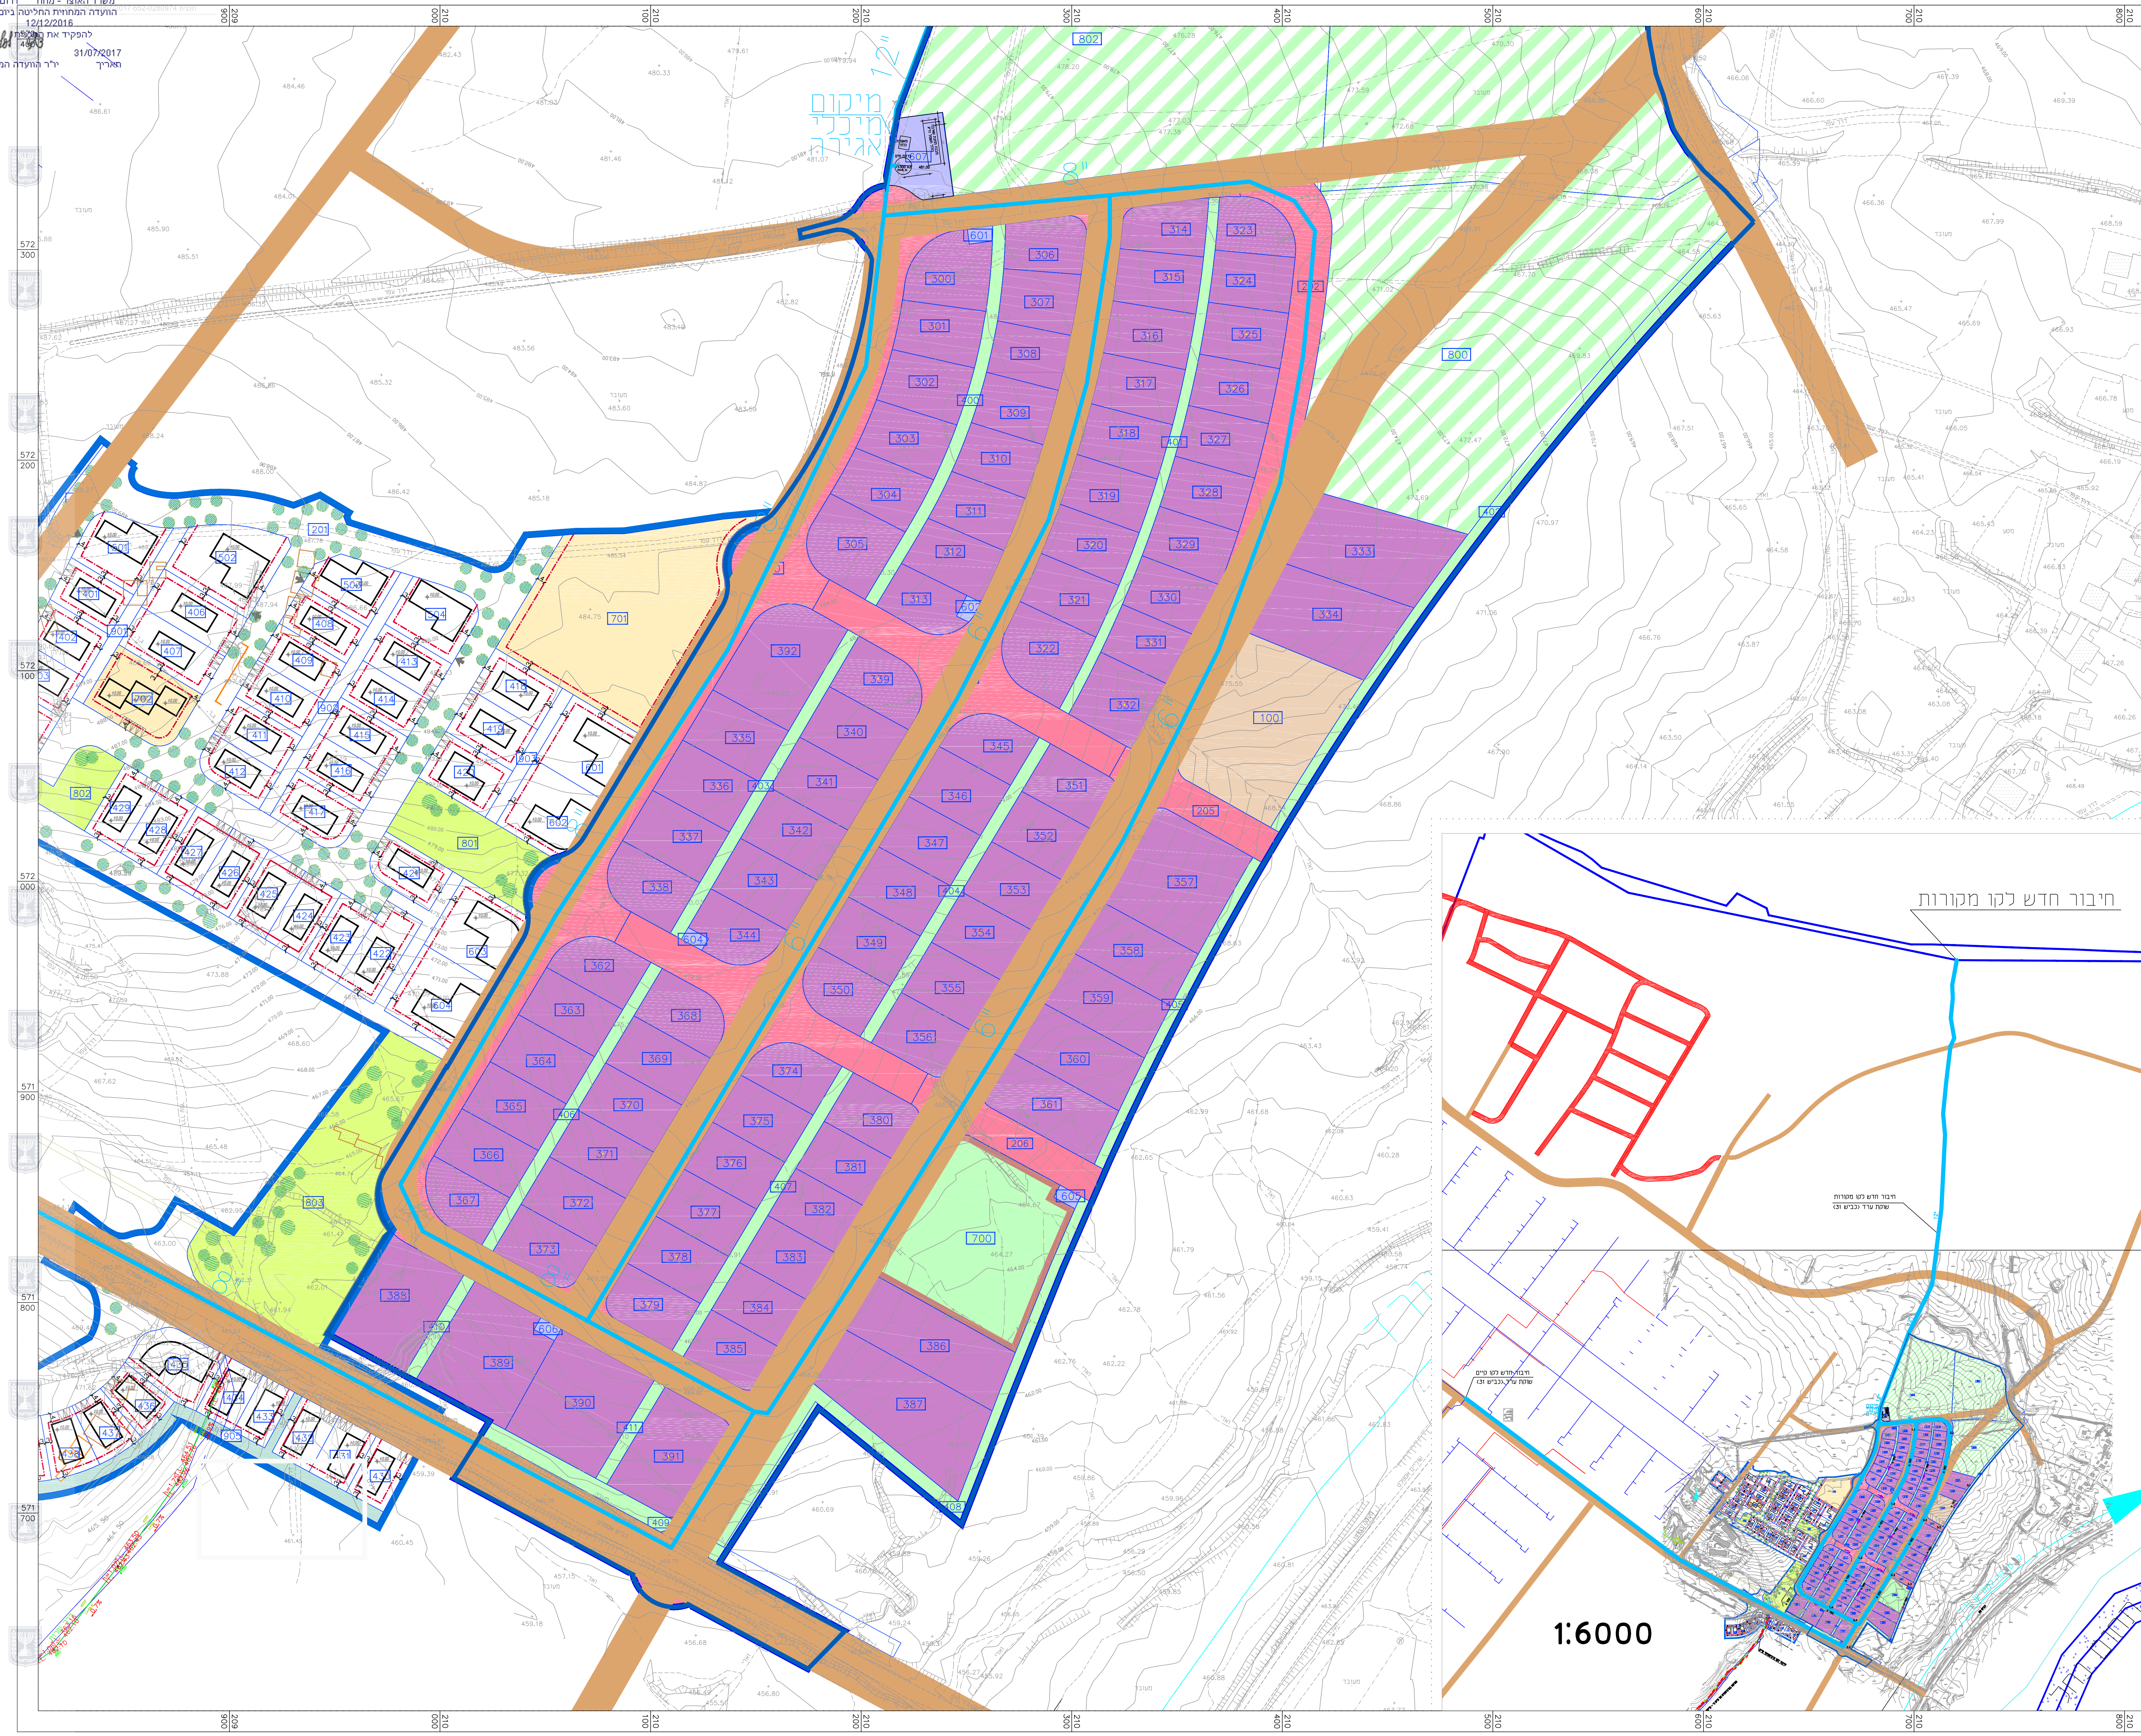


תכנית מס' 652-280974

תעסוקה צפון, כטייפה

נספח מס' 1

שטח תכנית: 279 דונם
שטח פיתוח: 10000

שלב: תכנון ראשוני
תאריך: 02.07.2017

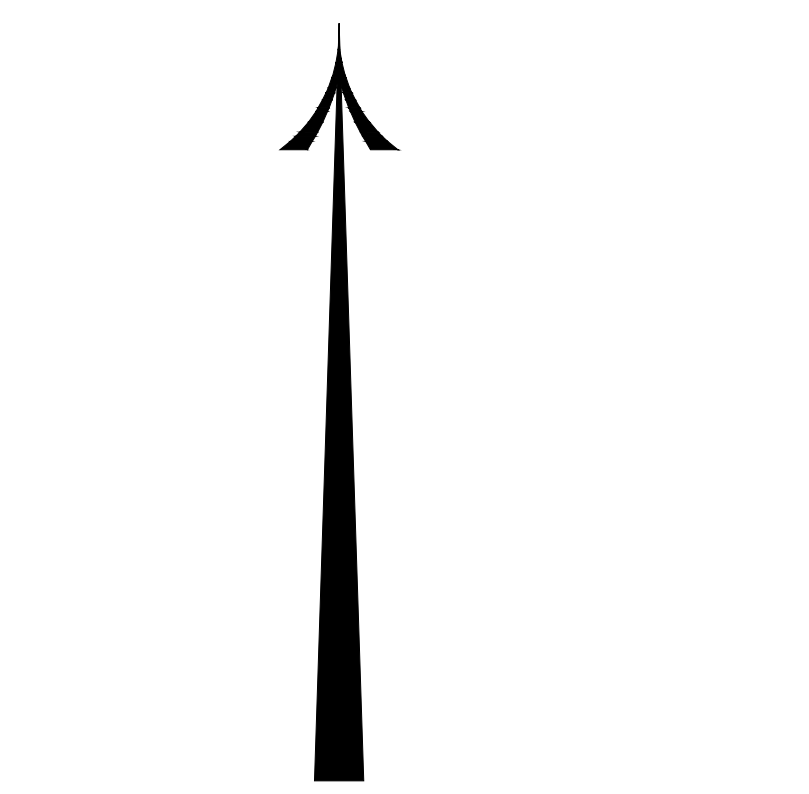

Scale 1:1000

מקרא

גבול תכנית

קו מים מתוכנן

ח.ג.מ. מהנדסים יועצים ומתכננים (1980) בע"מ
תנדסה אזרחית, מים וסביבה
H.G.M Consulting Engineers & Planners (1980) Ltd.
Water, civil & Environmental Engineering
רחוב ישראלי 10, תל אביב 6109100
טל: 03-6444444
פקס: 03-6444444
www.hgm-engineers.com

הסכמי פיתוח: תכנית מס' 652-280974
שטח פיתוח: 10000 דונם
תאריך: 02.07.2017