


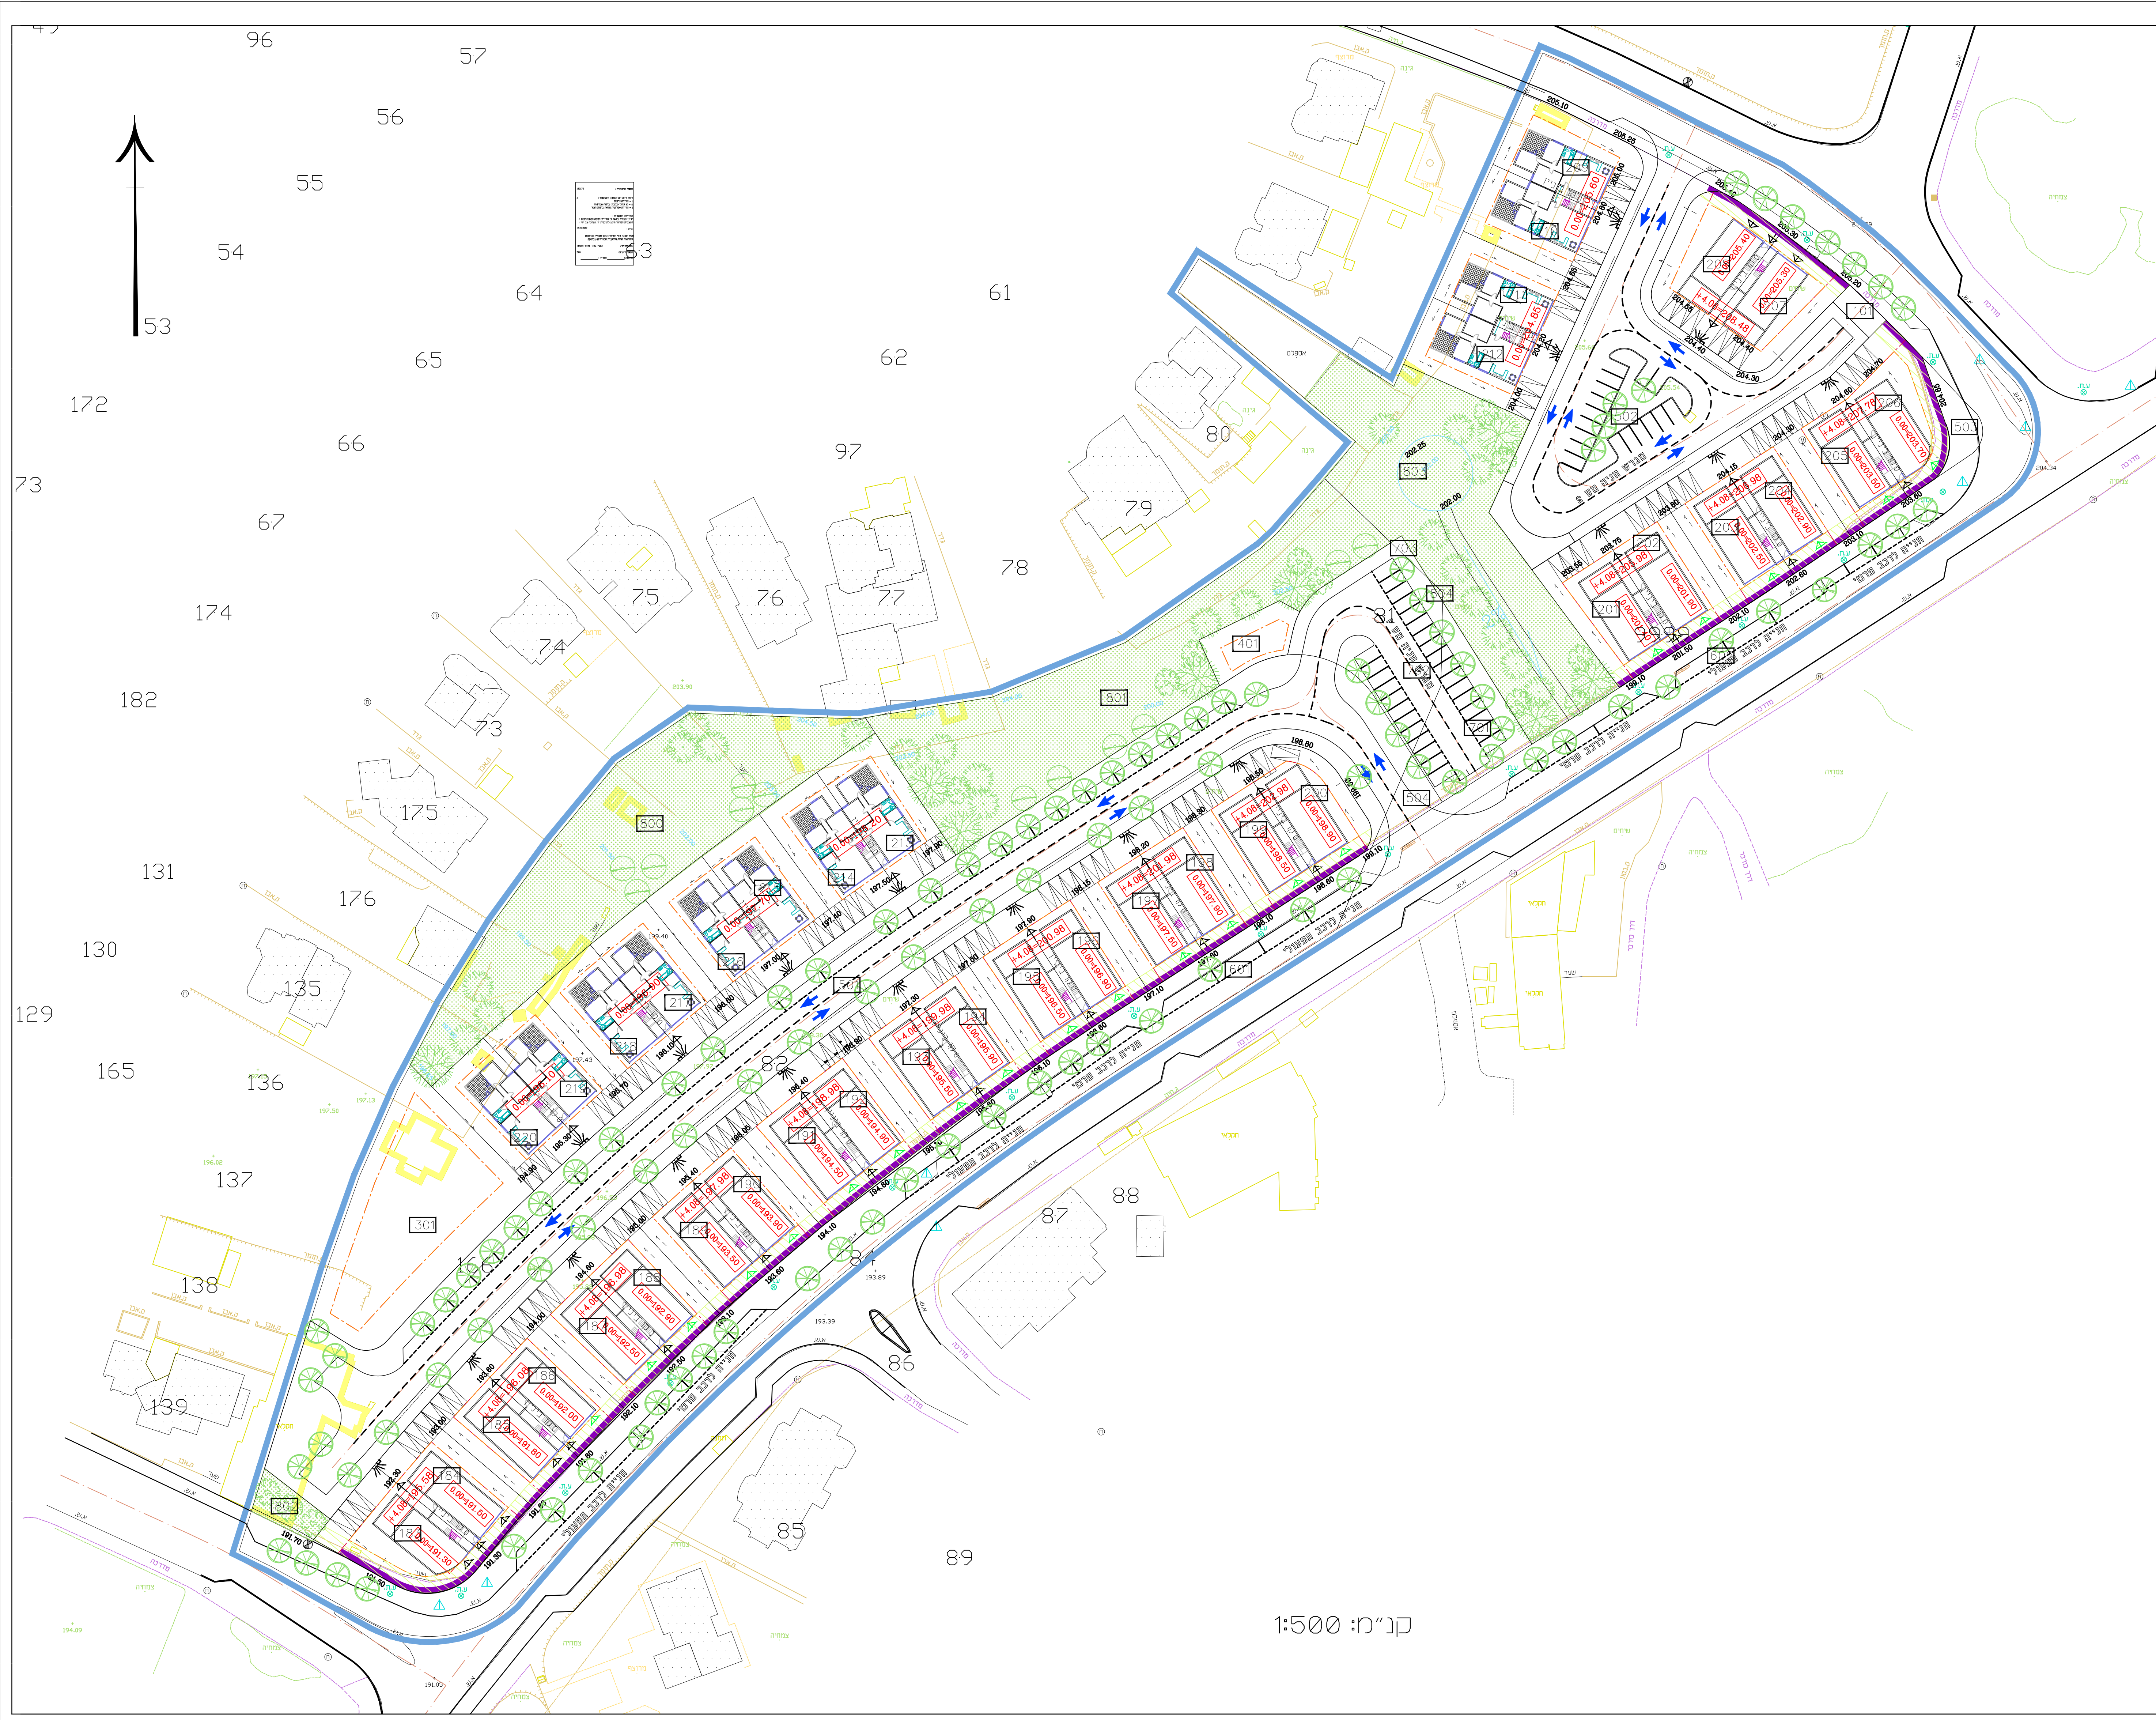

נספח 2.00
בינוי ופיתוח

לתכנית מס' 618-0325803

רהט - שכונה 14

גליון 1 מתוך 1

תחולה	+/- 0.00 מחייב +/- 30 ס"מ
חיתוך	תכנית
תאריך עריכת הנספח	28/07/2015
קנ"מ	1:500
תרשימים נוספים	קנ"מ
תרשים סביבה	

שמות וחתימות:

עורך הנספח	שם: אילנה אופיר	חתימה:
	תאריך:	

חומר	תאריך	שם
1	28.07.15	זאב מריאב קשניסטר מר יוסף דרור חג נסע
2	21.03.16	זאב מריאב קשניסטר מר יוסף דרור חג נסע
3	5.09.2016	זאב מריאב קשניסטר מר יוסף דרור חג נסע
4	11.12.16	זאב מר
5	18.11.2017	זאב מר - דרור - חג מריסוס
6	3.01.2017	זאב מר - דרור - חג מריסוס
7	4.01.2017	זאב מר - דרור - חג מריסוס
8	28.05.2017	זאב מר - דרור - חג מריסוס

שנויים

חומר	שם
1	שני מס מרשום לפי חכמת דרשה
2	מסלול מריאב קשניסטר מר יוסף דרור חג נסע
3	מבנים מריאב קשניסטר מר יוסף דרור חג נסע
4	חוללת חכמת נסע לפי חכמת דרשה מאריך 22.07.15
5	שני מס חכמת לפי זאב מר
6	חוללת חכמת נבולת מריסוס מאריך 31.10.16
7	חוללת חכמת נבולת מריסוס מאריך 08.11.2016
8	חוללת חכמת נבולת מריסוס מאריך 3.01.2017
9	חוללת חכמת נבולת מריסוס מאריך 4.01.2017
10	חוללת חכמת נבולת מריסוס מאריך 28.05.2017

הערות:

מגרשים 183-208 מפלס ריצוף לחנות
מגרשים 209-220 מפלס ריצוף קומת פרקס

שם המוסד:

תיק פרויקטים

שם המוסד:

רהט שכונה 14

שם החברה:

תכנית 0.00 ראשוני

תאריך:	5.07.2015	קנ"מ:	1:500	מדרג:	6
סכ"מ:	117	מס חכמה:	rebat\pjt-2-07-15	מס חכמה:	117-01
שירות:	אדר אילנה קרפל	מאשר:	אדר אילנה אופיר	תע:	○
רשום:	○	מאשר:	●	תע:	○

המבצע אחראי לדרישת התכנית ולדרישות המוסד. על המבצע לבדוק את כל המידע, עד כדי אי התאמה, יש להודיע למחנך. אין למבצע מידע לפני הודעה בערסום. העבודה תעשה לפי דרישת המוסד או לפי דרישת המחנך. לאור קבלת הנחיות מחנך המחנך. על המבצע והמבצע לודא התאמת התכנית והדרישות לביצוע. למבצע הודעה, וכדי לאשר תכנית המבצע, יש להודיע למחנך. התכנית כוללת את כל האמצעים הנדרשים עד ליום הצגתה. כי וסוף הצגתה בתכנית אחי שיכונת דאילנה אופיר ואין לעשות בה שימוש כעושר דרא הסכמה בתכנית. ©

אילנה אופיר אדריכלות נוף ופיתוח סביבתי בע"מ

סריית התקשורת: נוו אילן
דואר רח הדור 5, מבשרת צון
טלפון: 02-5336654
פקס: 02-5701648
ilofir@netvision.net.il