

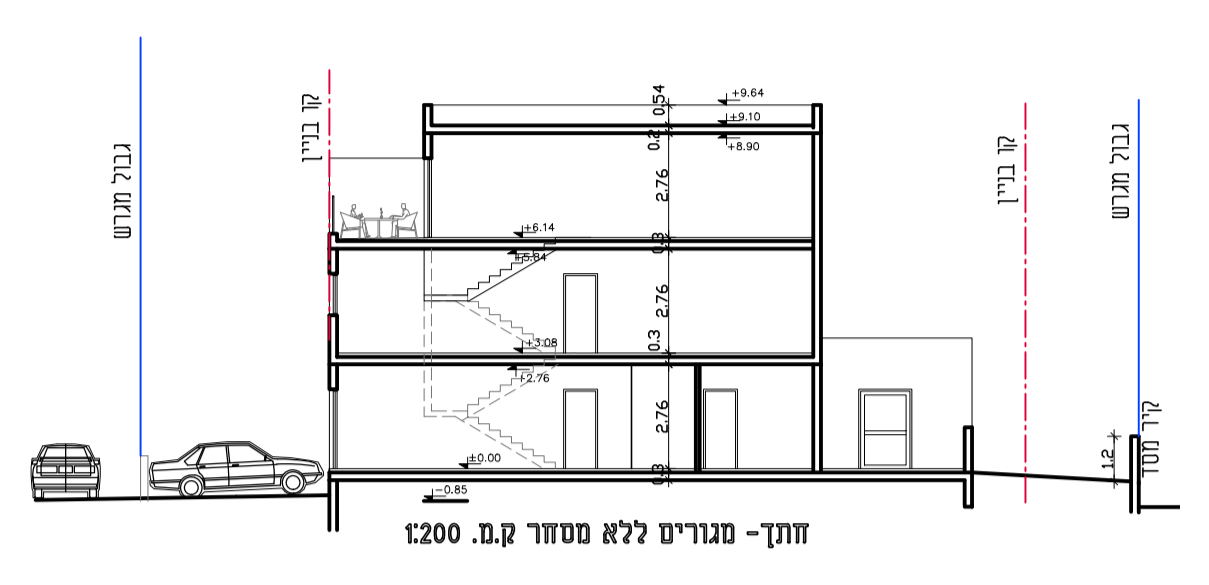
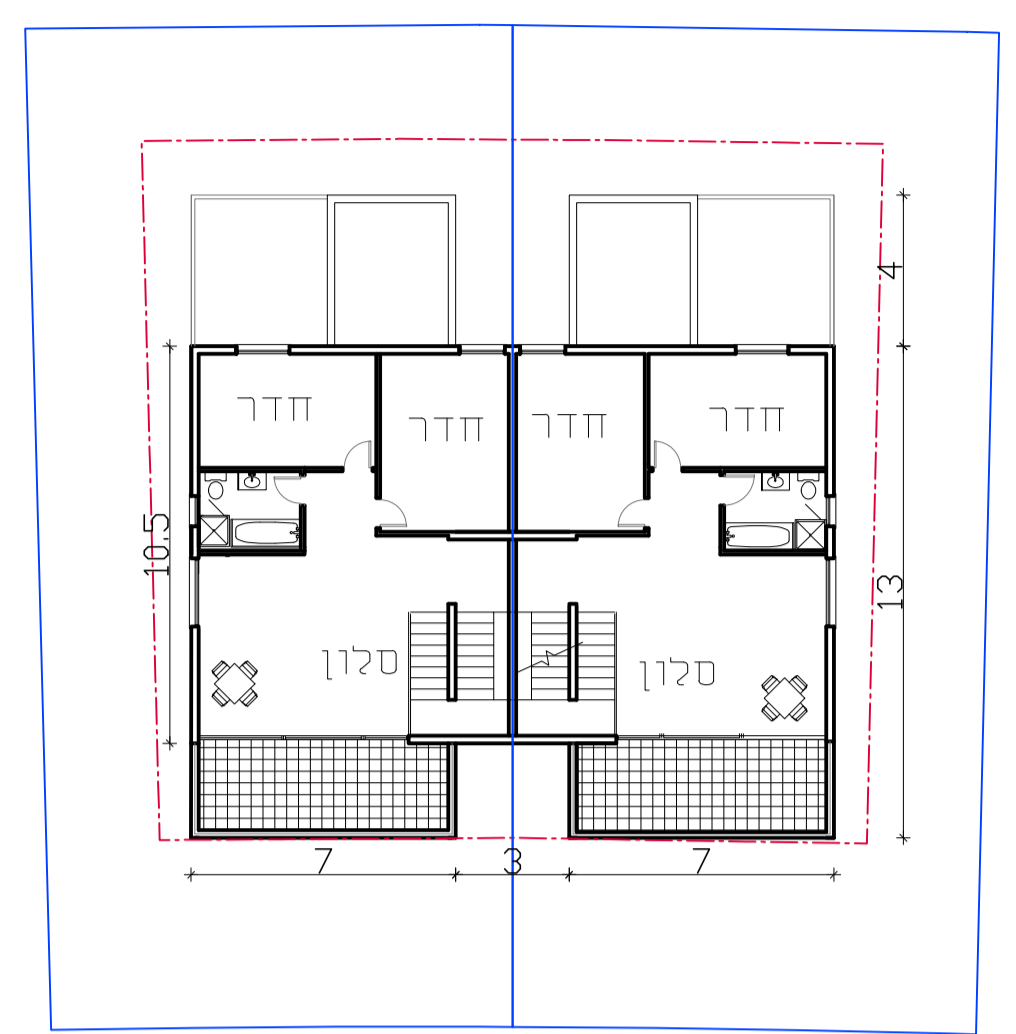
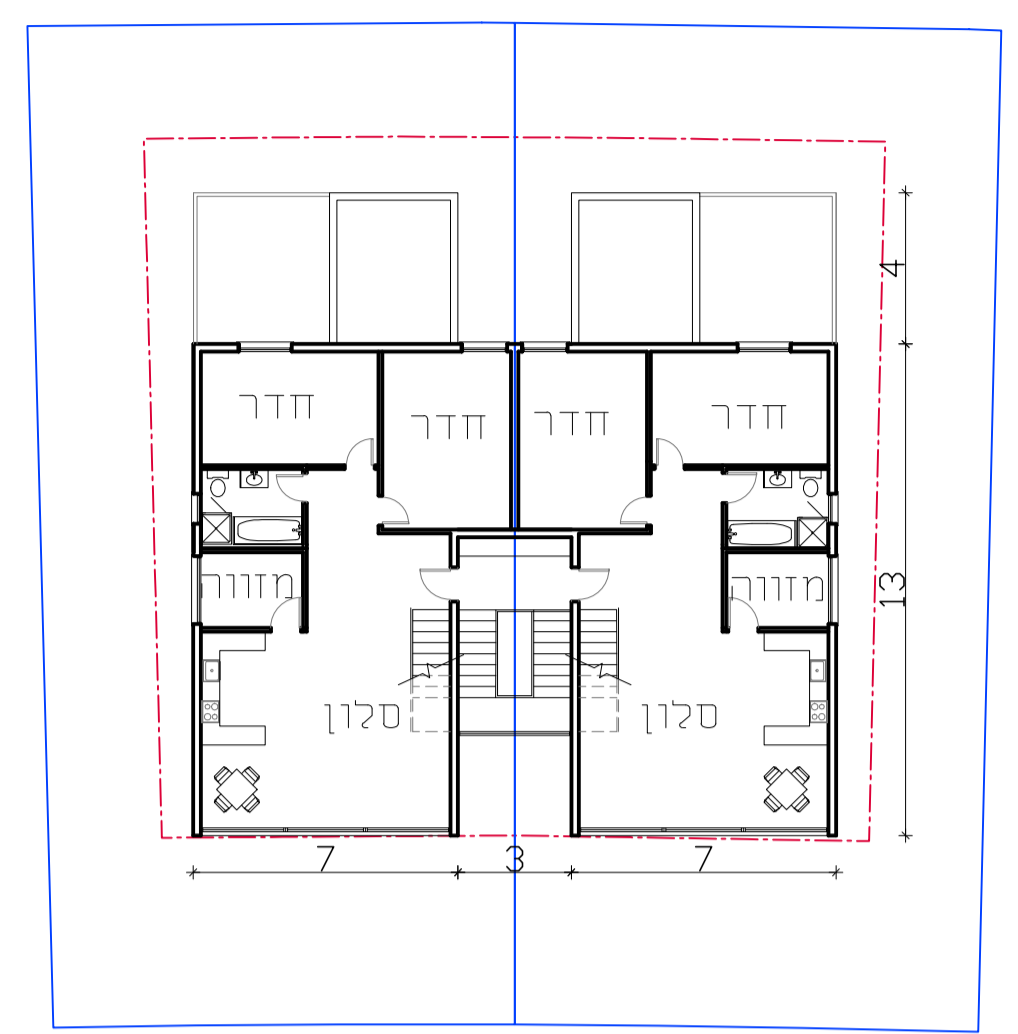
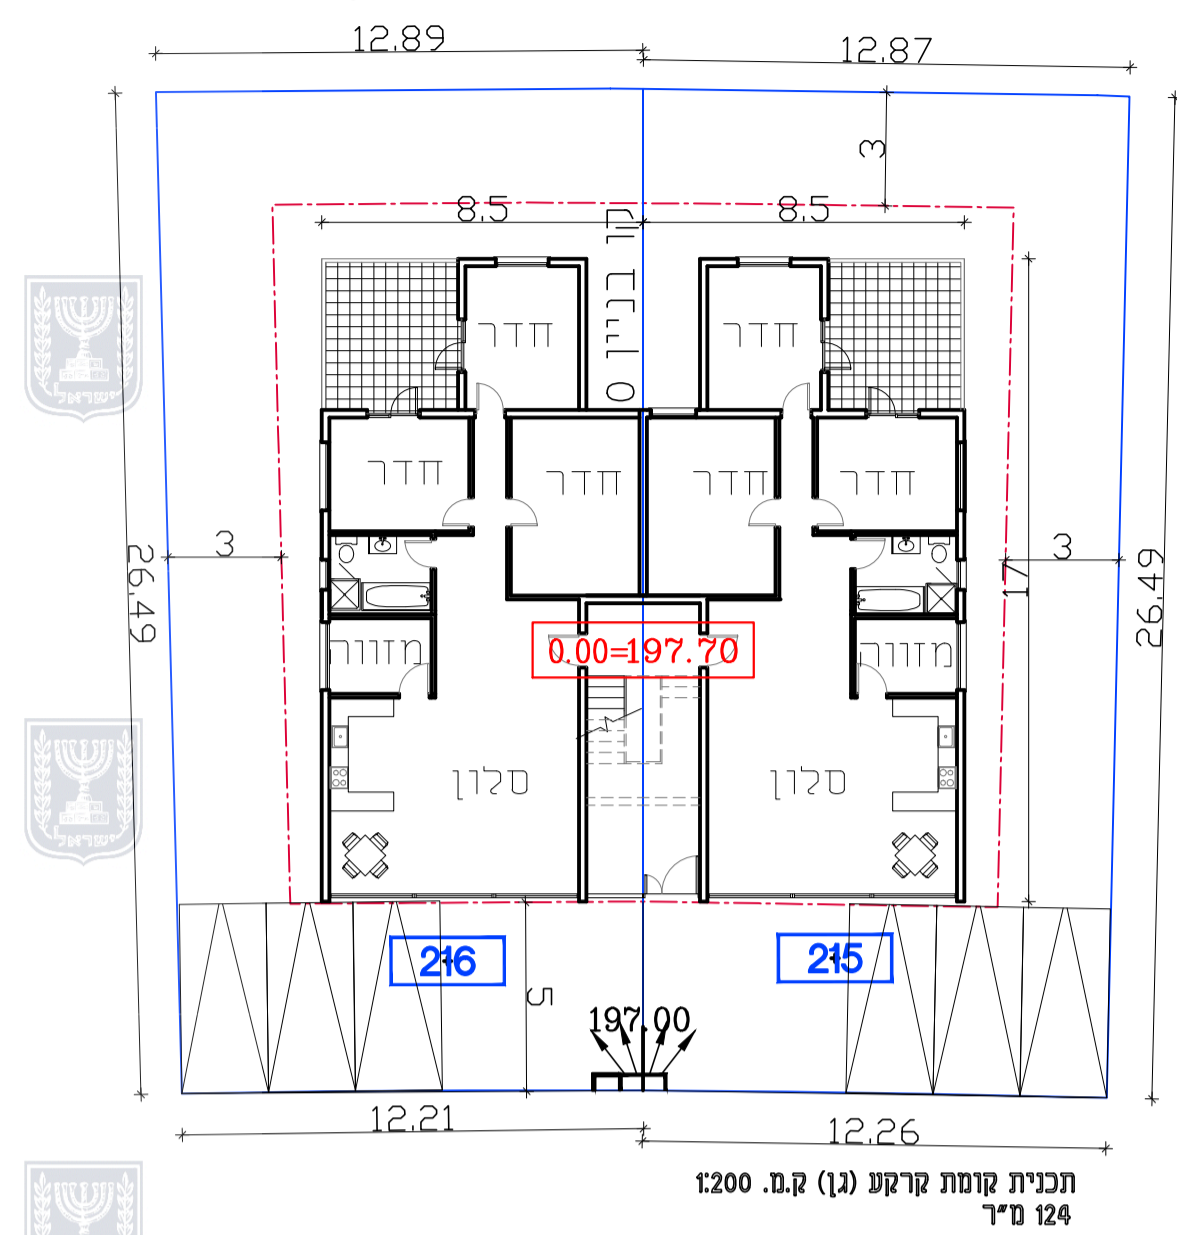
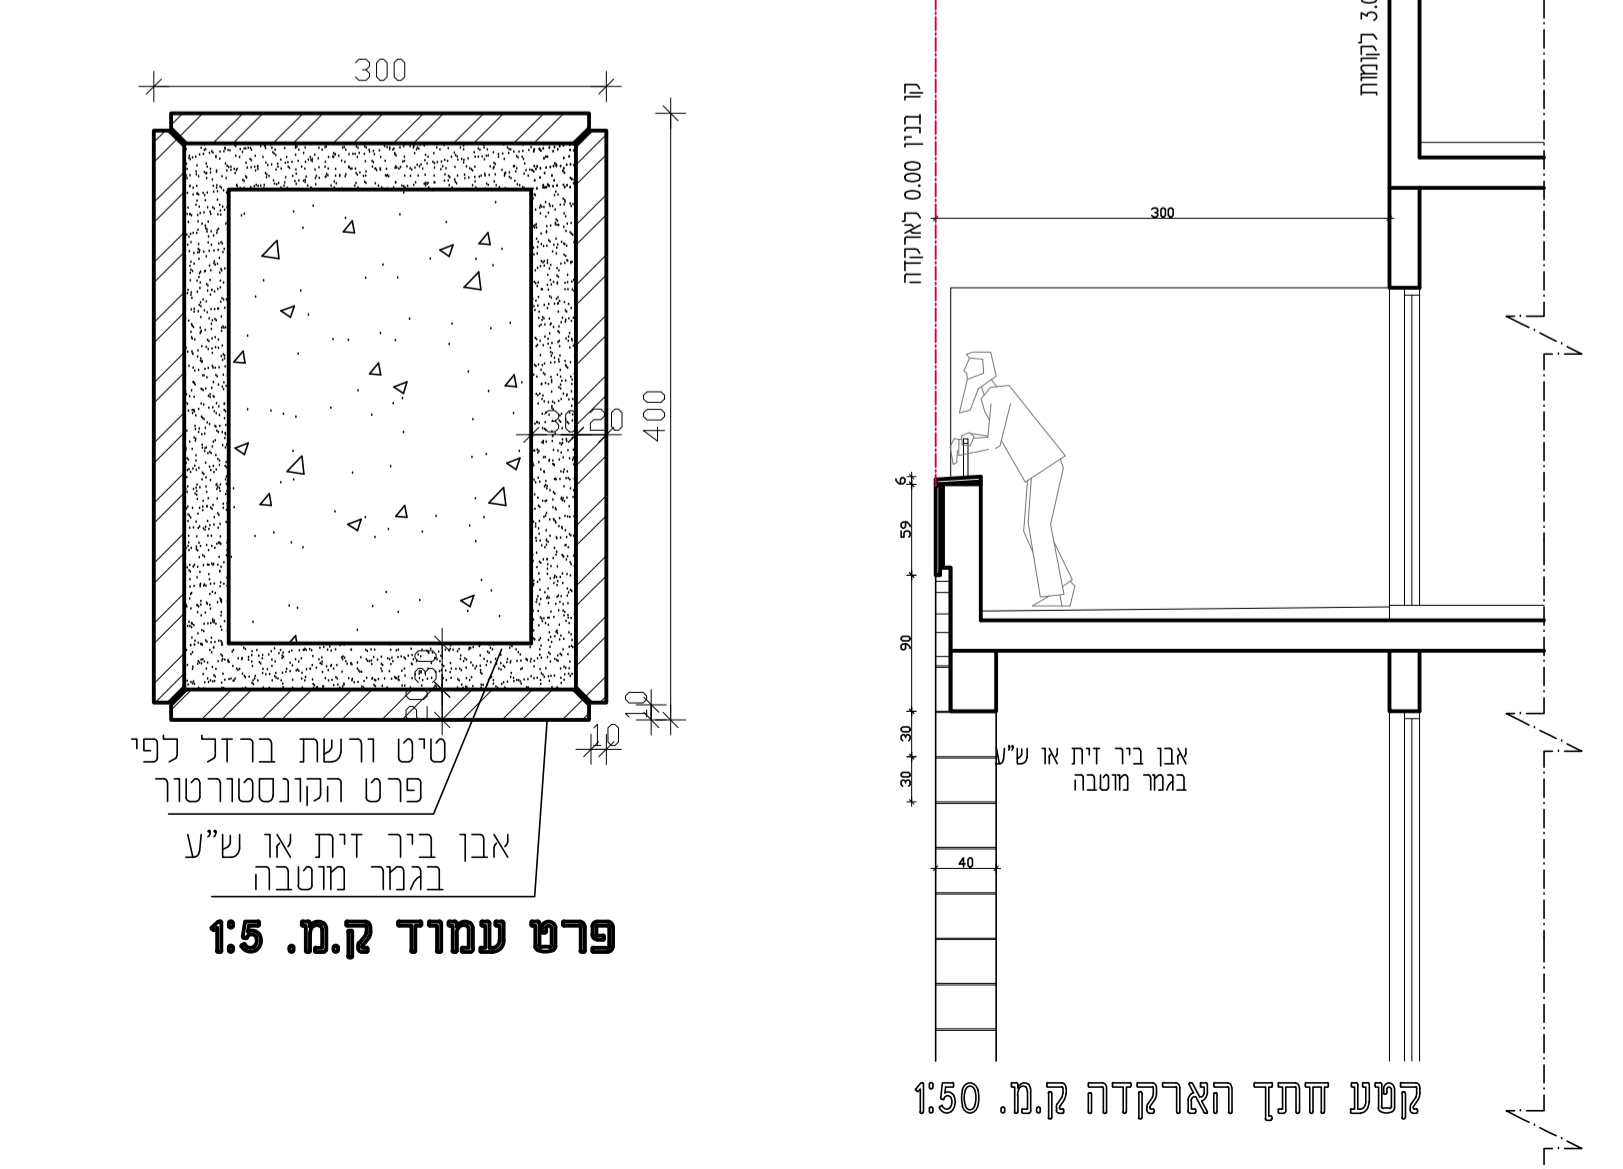
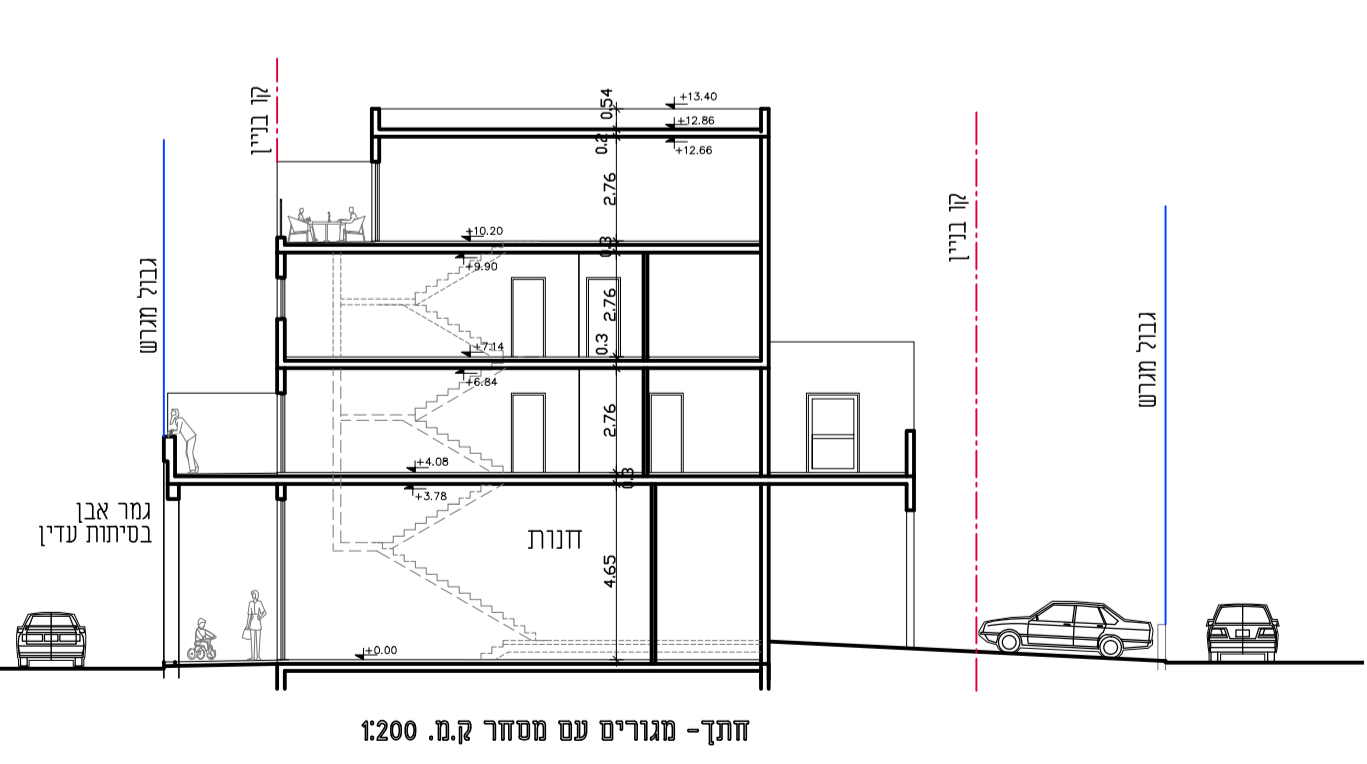
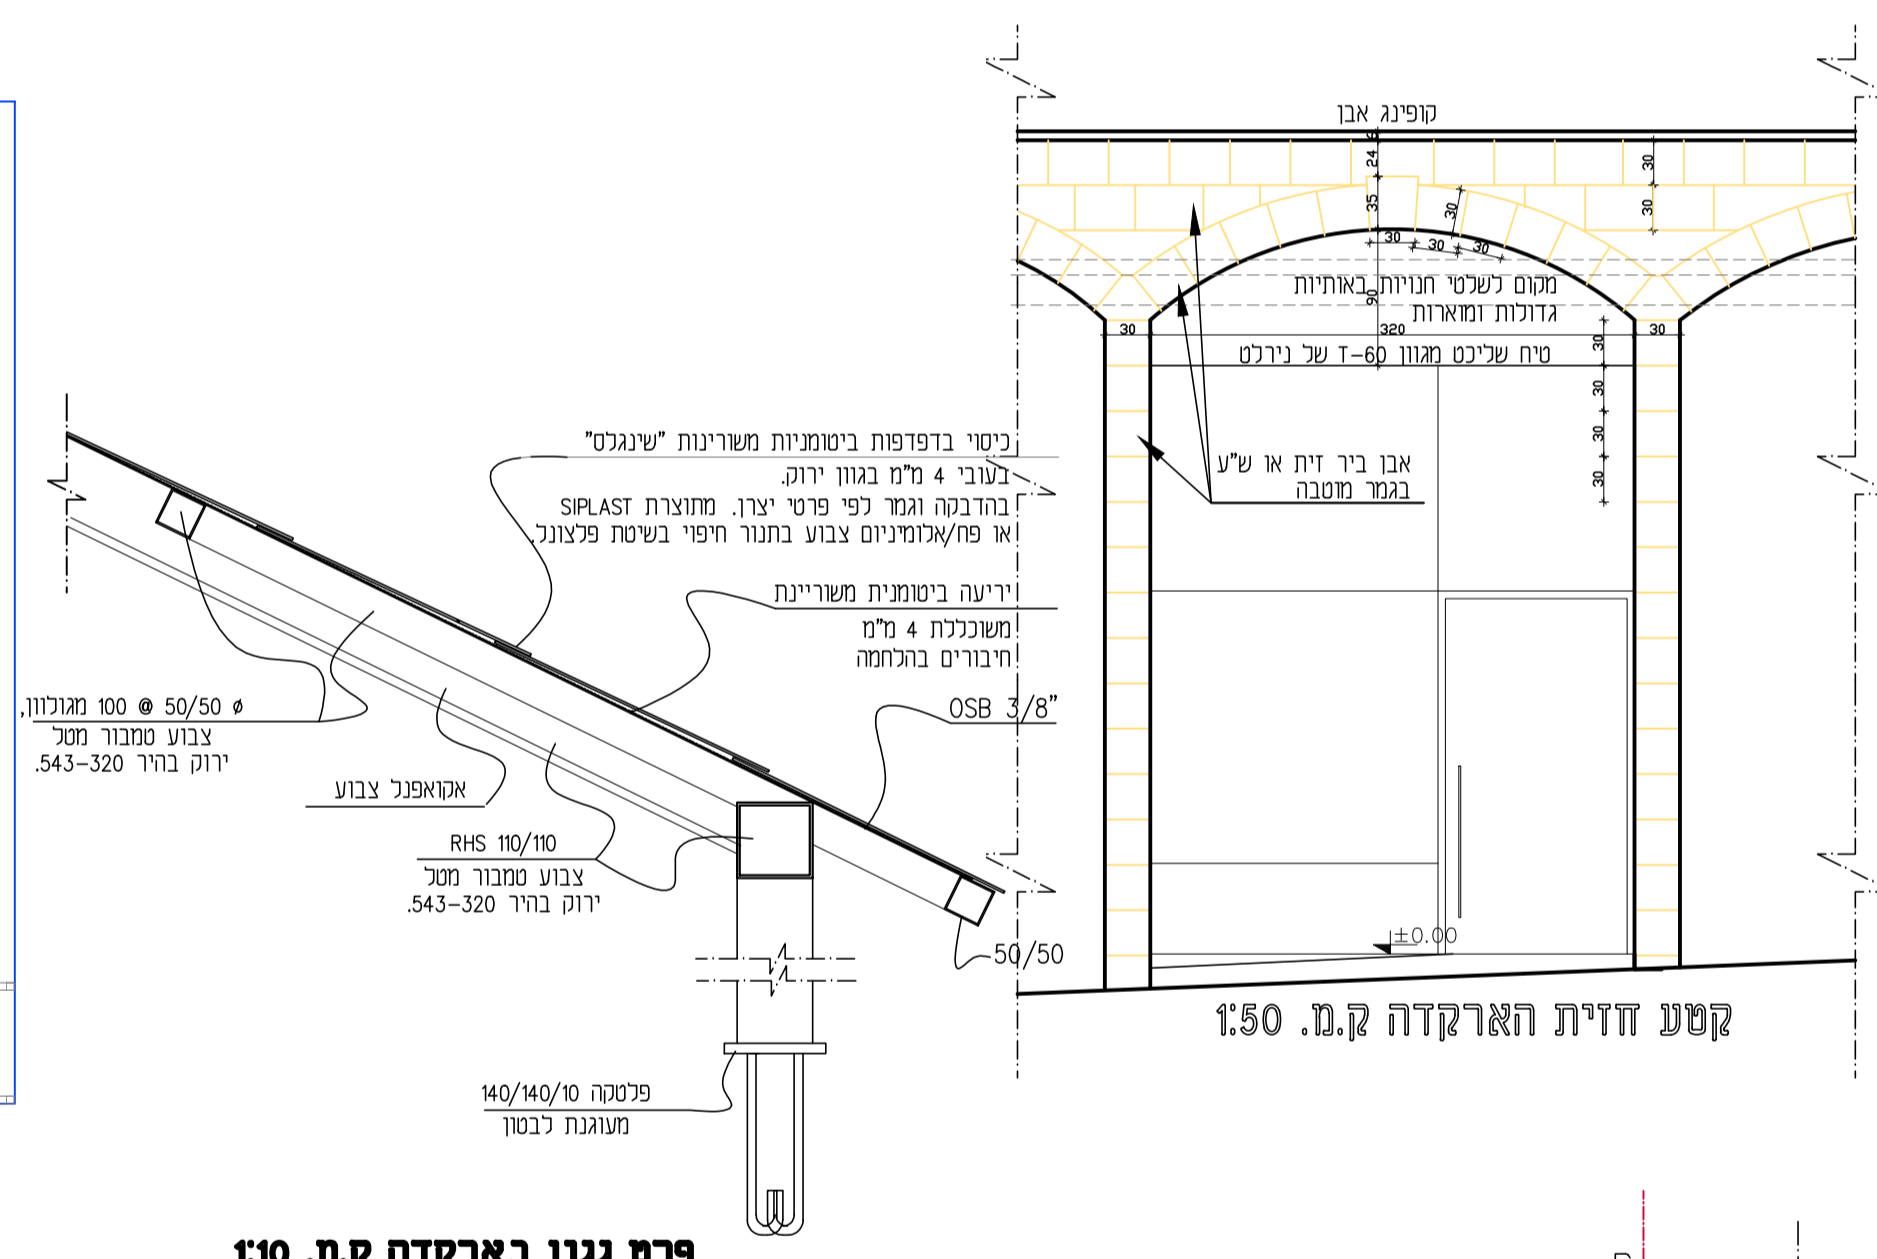
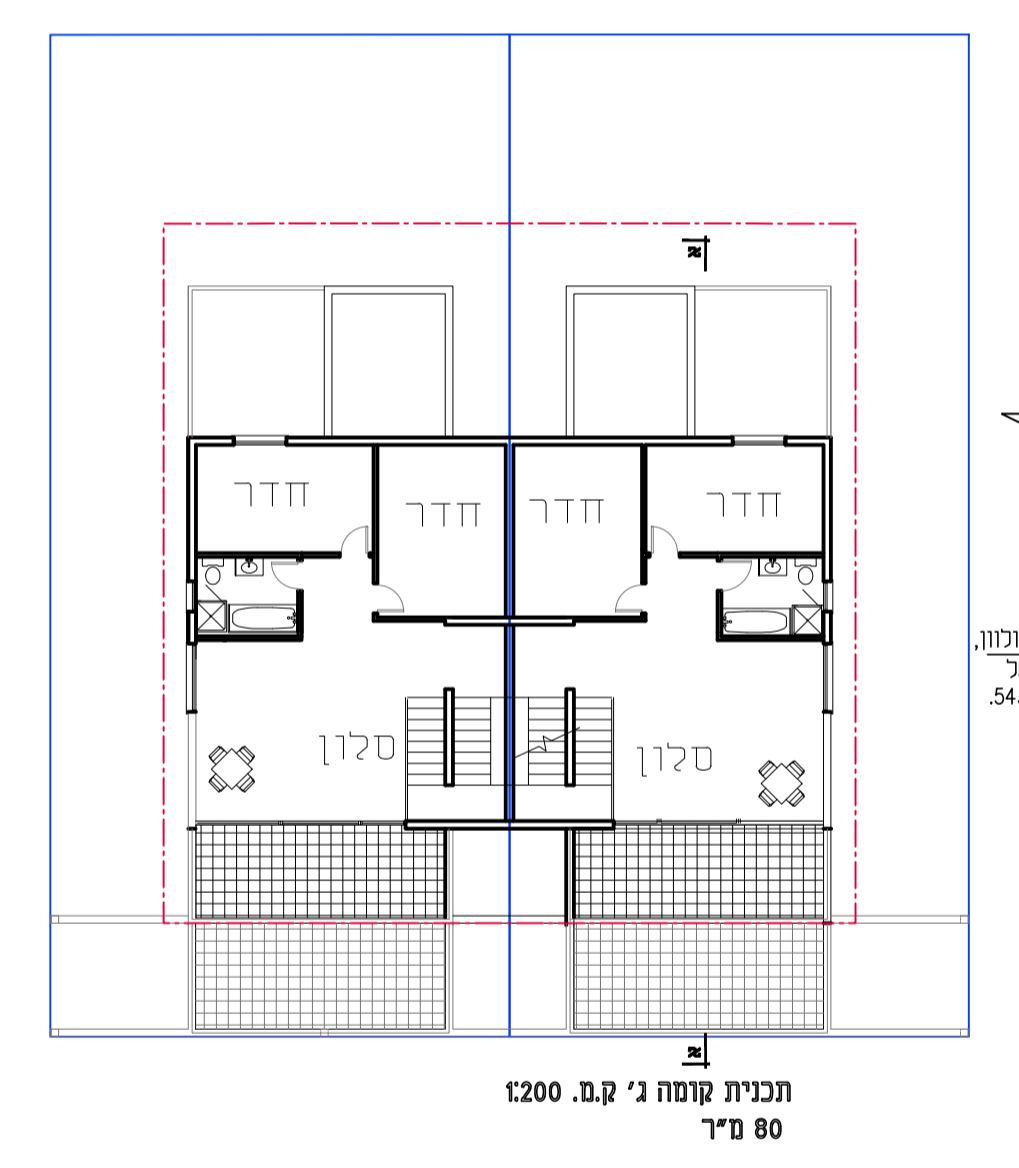
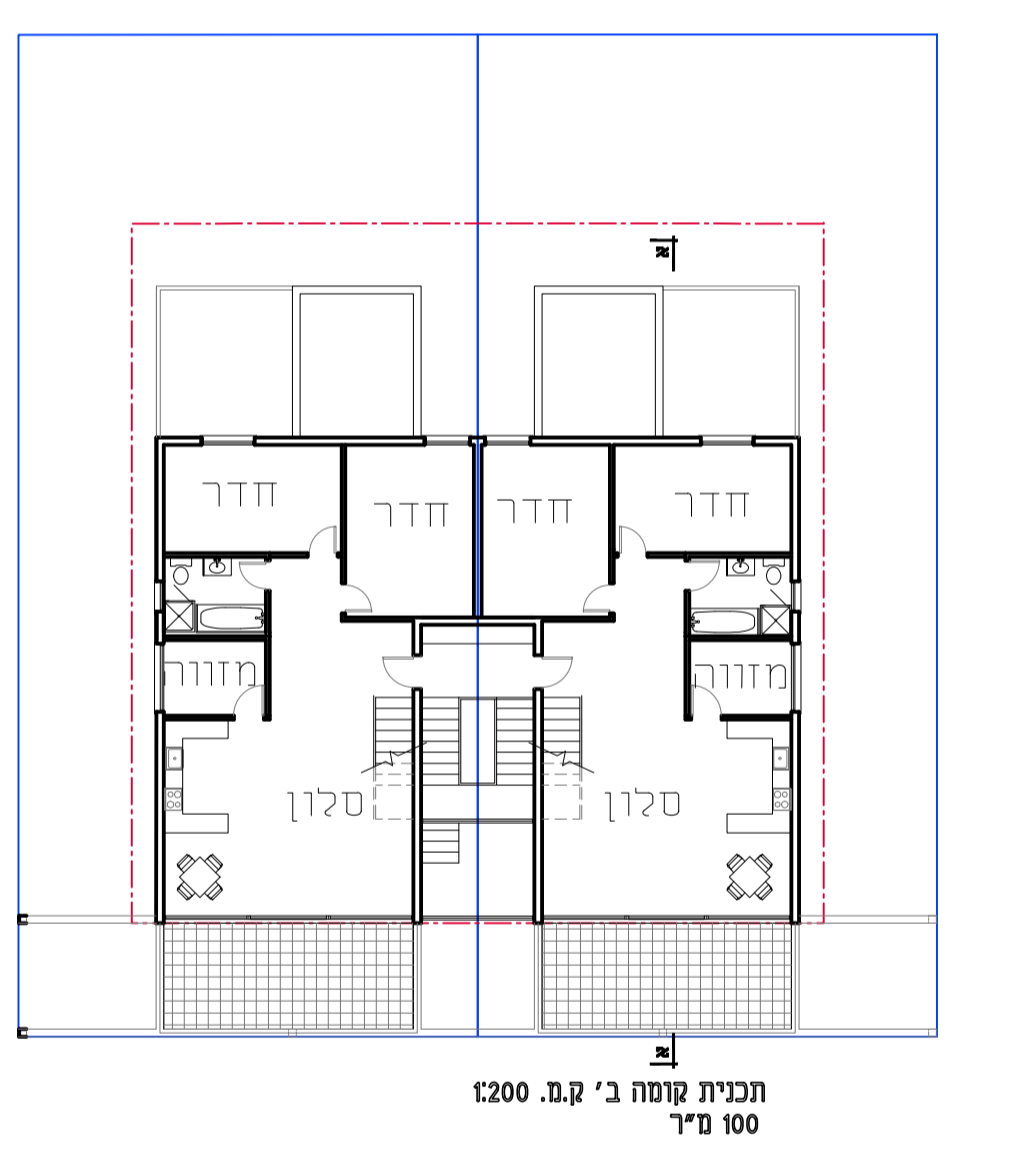


<b>נספח מס. 3</b>	
<b>בינוי</b>	
<b>תכנית מס' 618-0325803</b>	
<b>רהט - שכונה 14</b>	
<b>גליון 1 מתוך 1</b>	
<b>תחולה</b>	מנחה ומחייב בנושא חזית מסחרית ופירטי קולונדת המסודים מס. קומות מרבי, קירות חצרות גובלות עם שצ"פ.
<b>תיאור</b>	תכנית
<b>תאריך עריכת הנספח</b>	01/11/2016
<b>קנ"מ</b>	1:200, 1:50, 1:10, 1:5
<b>תרשימים נוספים</b>	קנ"מ
<b>תרשים סביבה</b>	-
<b>תרשים סביבה</b>	-
<b>שמות וזחיתומות:</b>	
<b>עורך הנספח</b>	שם: זאב גור חתימה: זאב גור אדריכל ובונה ערים

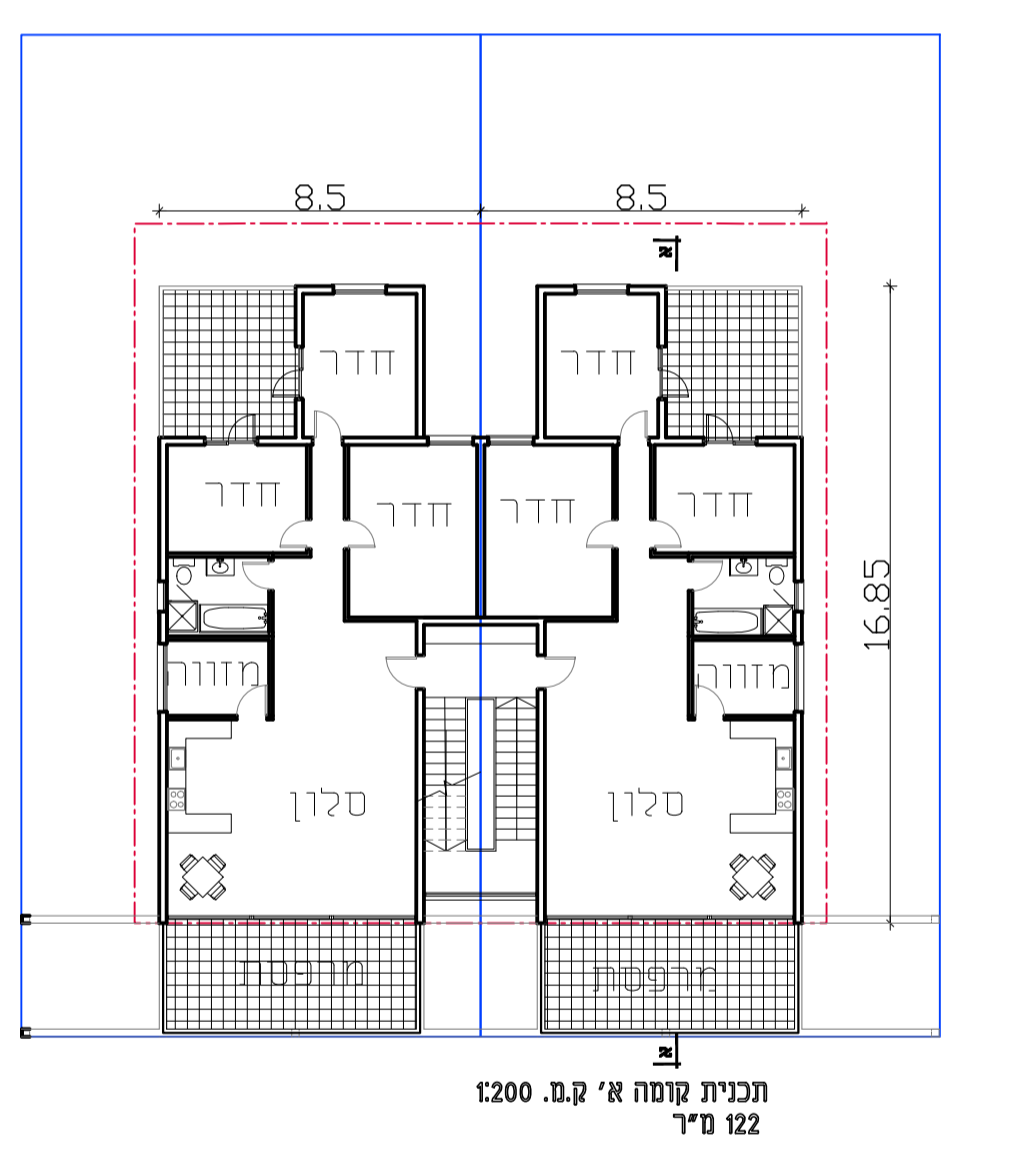

## דגם ללא חזית מסחרית

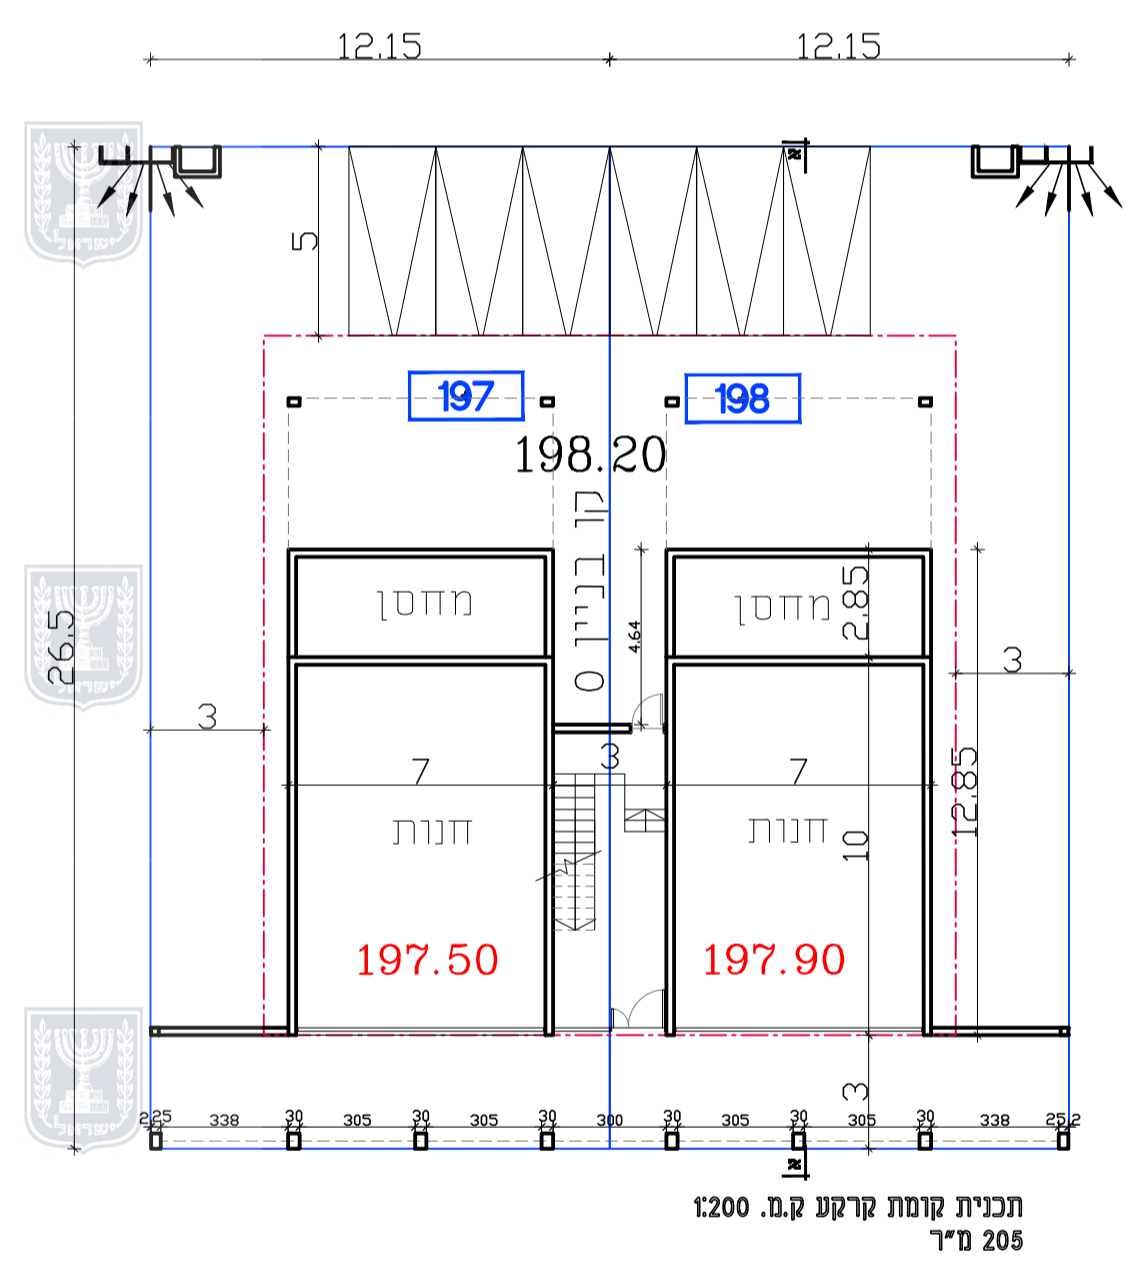

## דגם לחזית מסחרית