


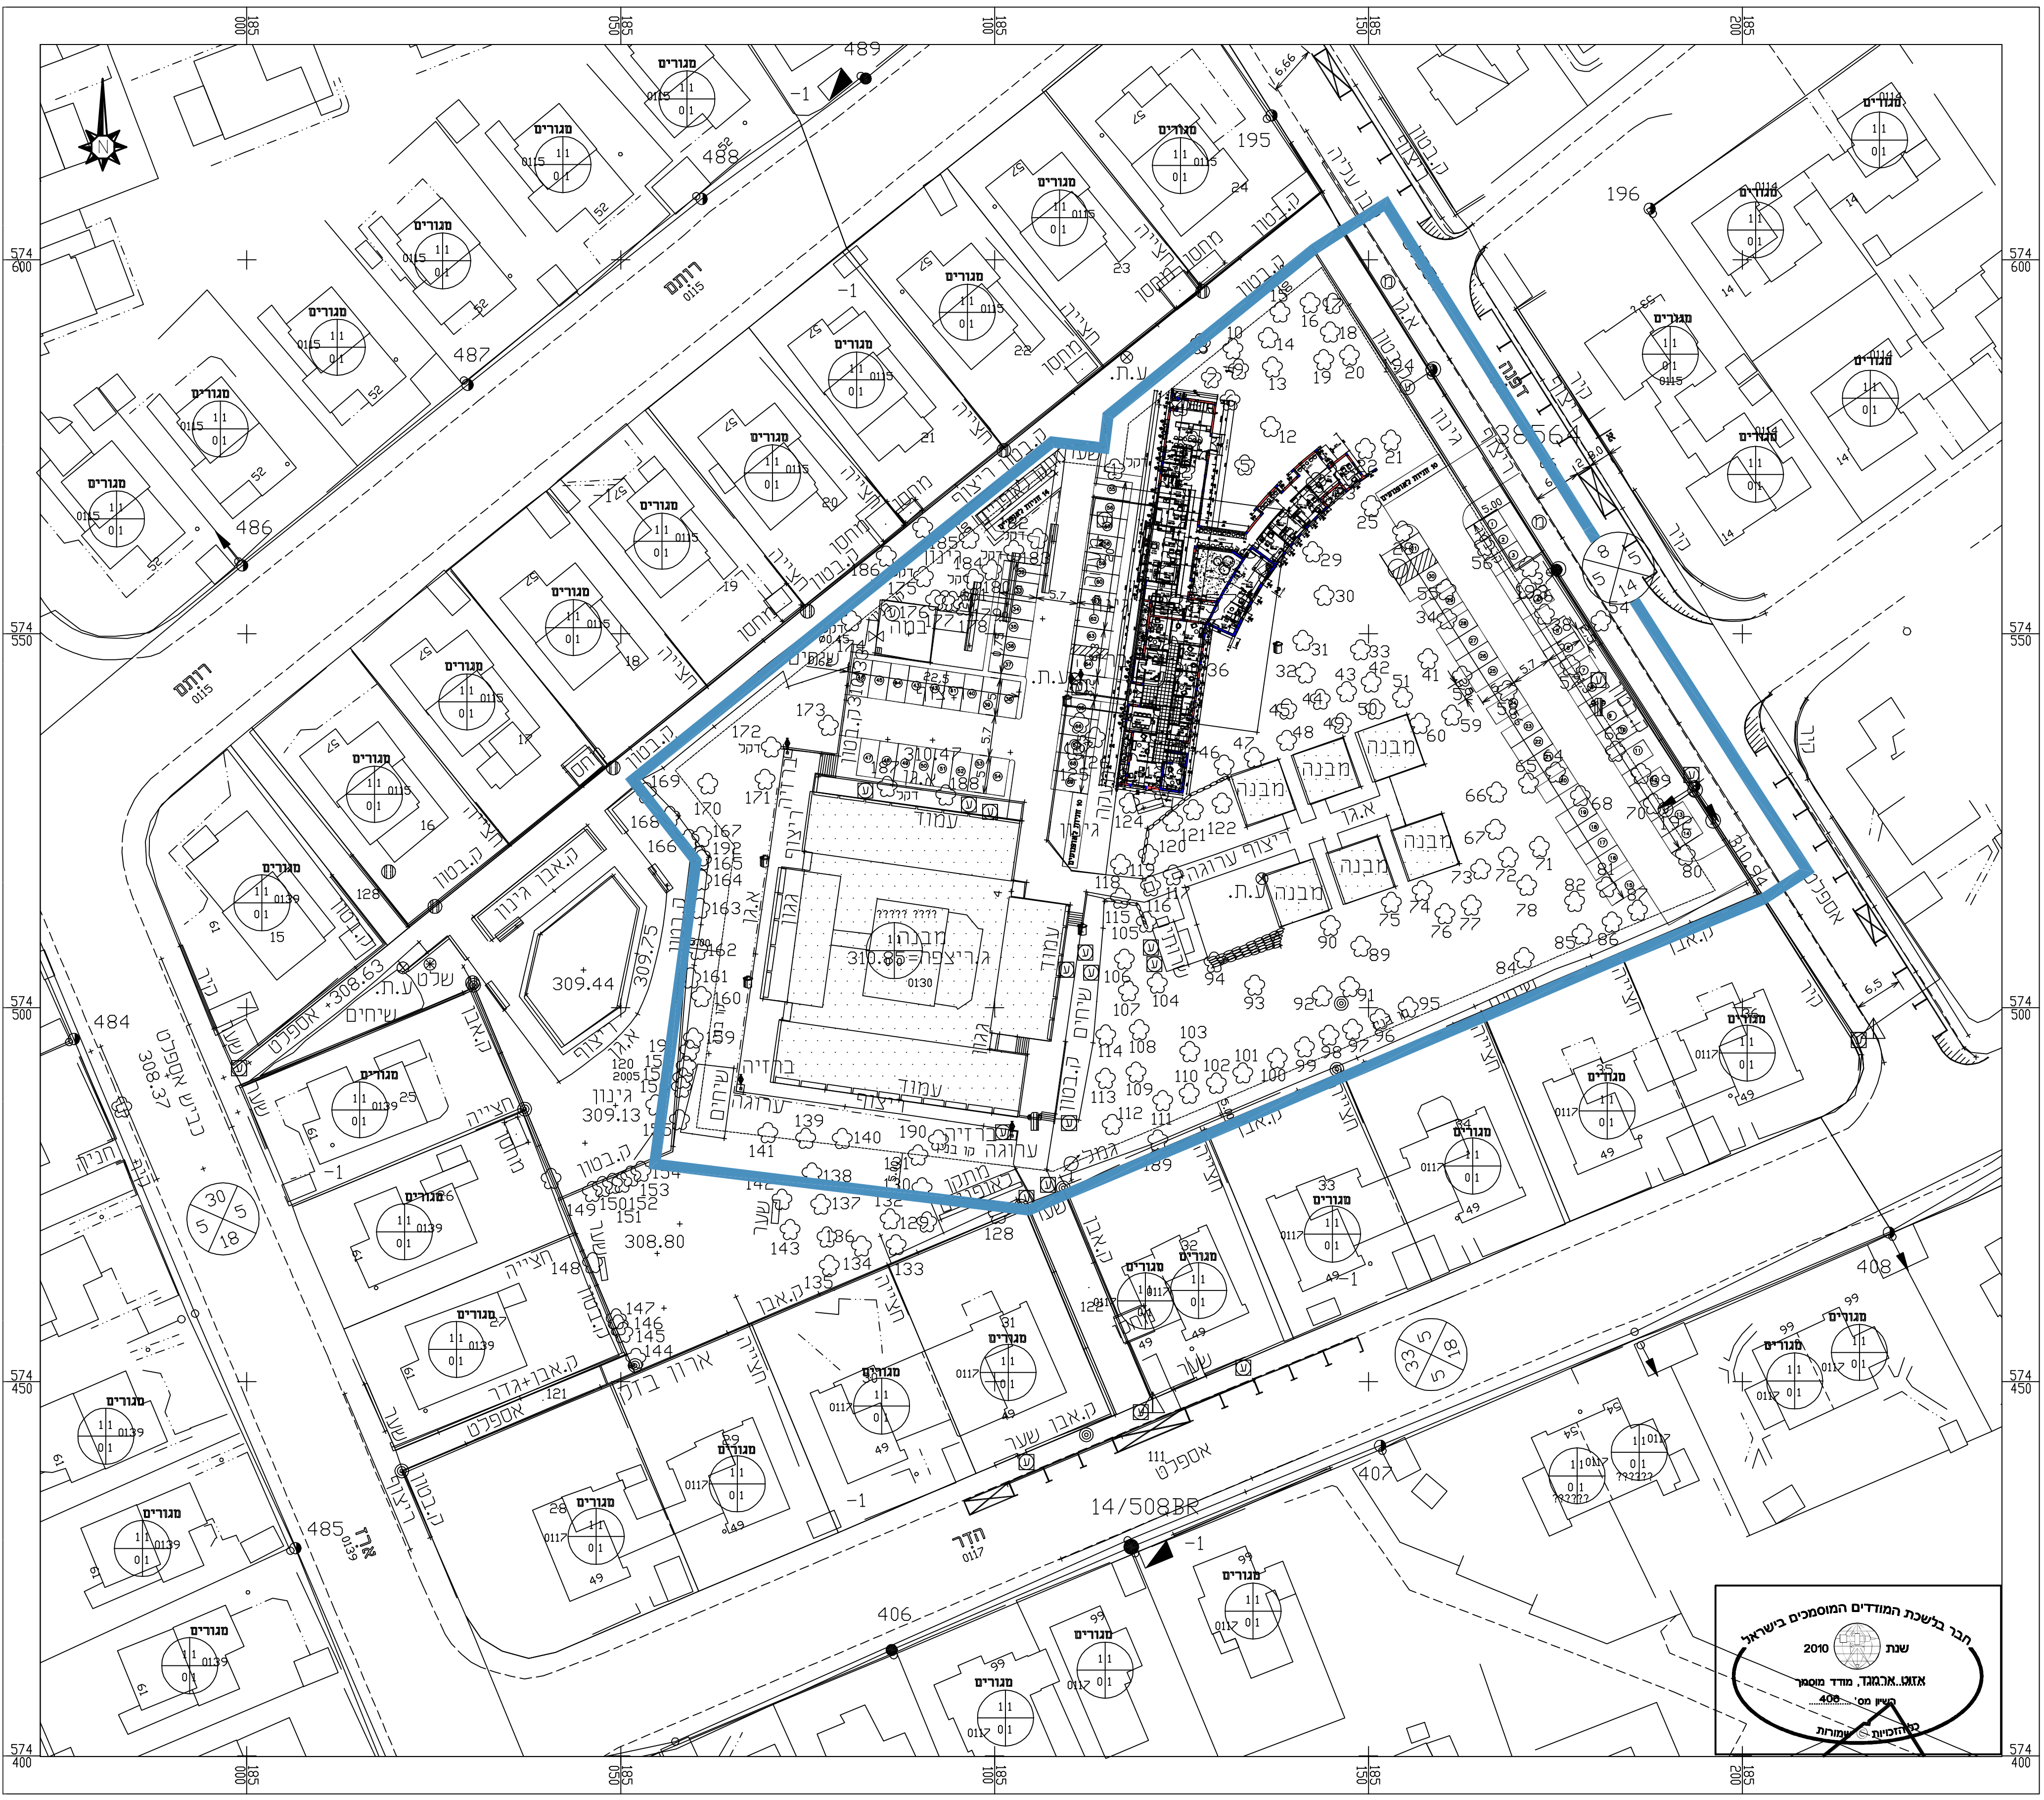

חוק התכנון והבניה, התשכ"ה - 1965

תוכנית מפורטת מס' 614-0381442

מגרשי מגורים, מבני ציבור ושצ"פ בעומר הוותיקה


נספח תנועה מנחה	גלין 1 מתוך 1
שם הנספח	קנ"מ
נספח תנועה מנחה	1:500
תאריך:	

טבלת מאזן חנייה

מס' תא	שימושי	שטח עיקרי	תקן חנייה	מס' חניית	מס' חניית	סה"כ חניות
2002	מבני ציבור	3390	1/60	56.5	57	69
	מסחר	570	1/50	11.4	12	

טבלת מאזן חנייה לרכב דו גלגלי

2002	סוג הרכב	שטח עיקרי	תקן חנייה	מס' חניית	סה"כ חניות
	אופניים	3960	1/300	13.2	14
	אופנועים		1/200	19.8	20

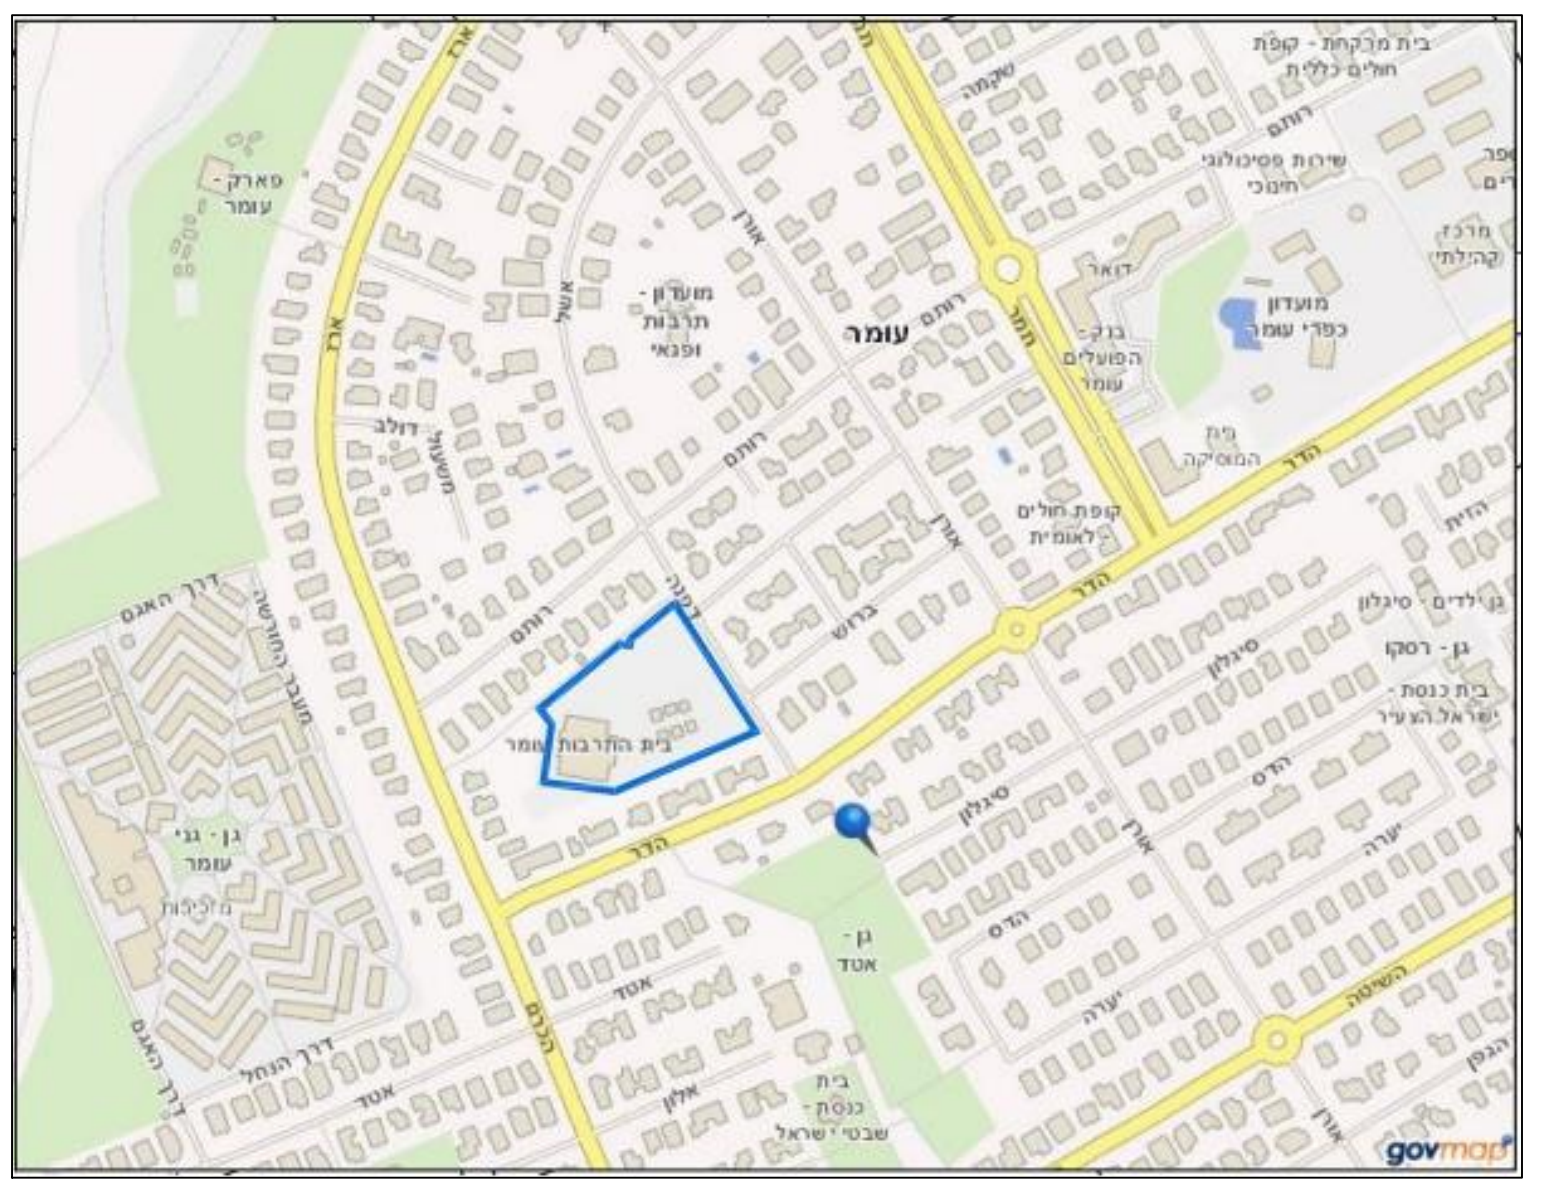

חבר בלשכת המודדים המוסמכים בישראל

שנת 2010

אזול, ארמאד, מודד מוסמך

מס' 408

מחוז דרום