חוק התכנון והבניה, התשכ"ה - 1965
משרד האוצר - מחוז : דרום
הועדה המחוזית המליצה ביום :
13/11/2017
לאשר את התכנית
מס' 611-0469262 09/01/2018
תאריך יו"ר הועדה המחוזית

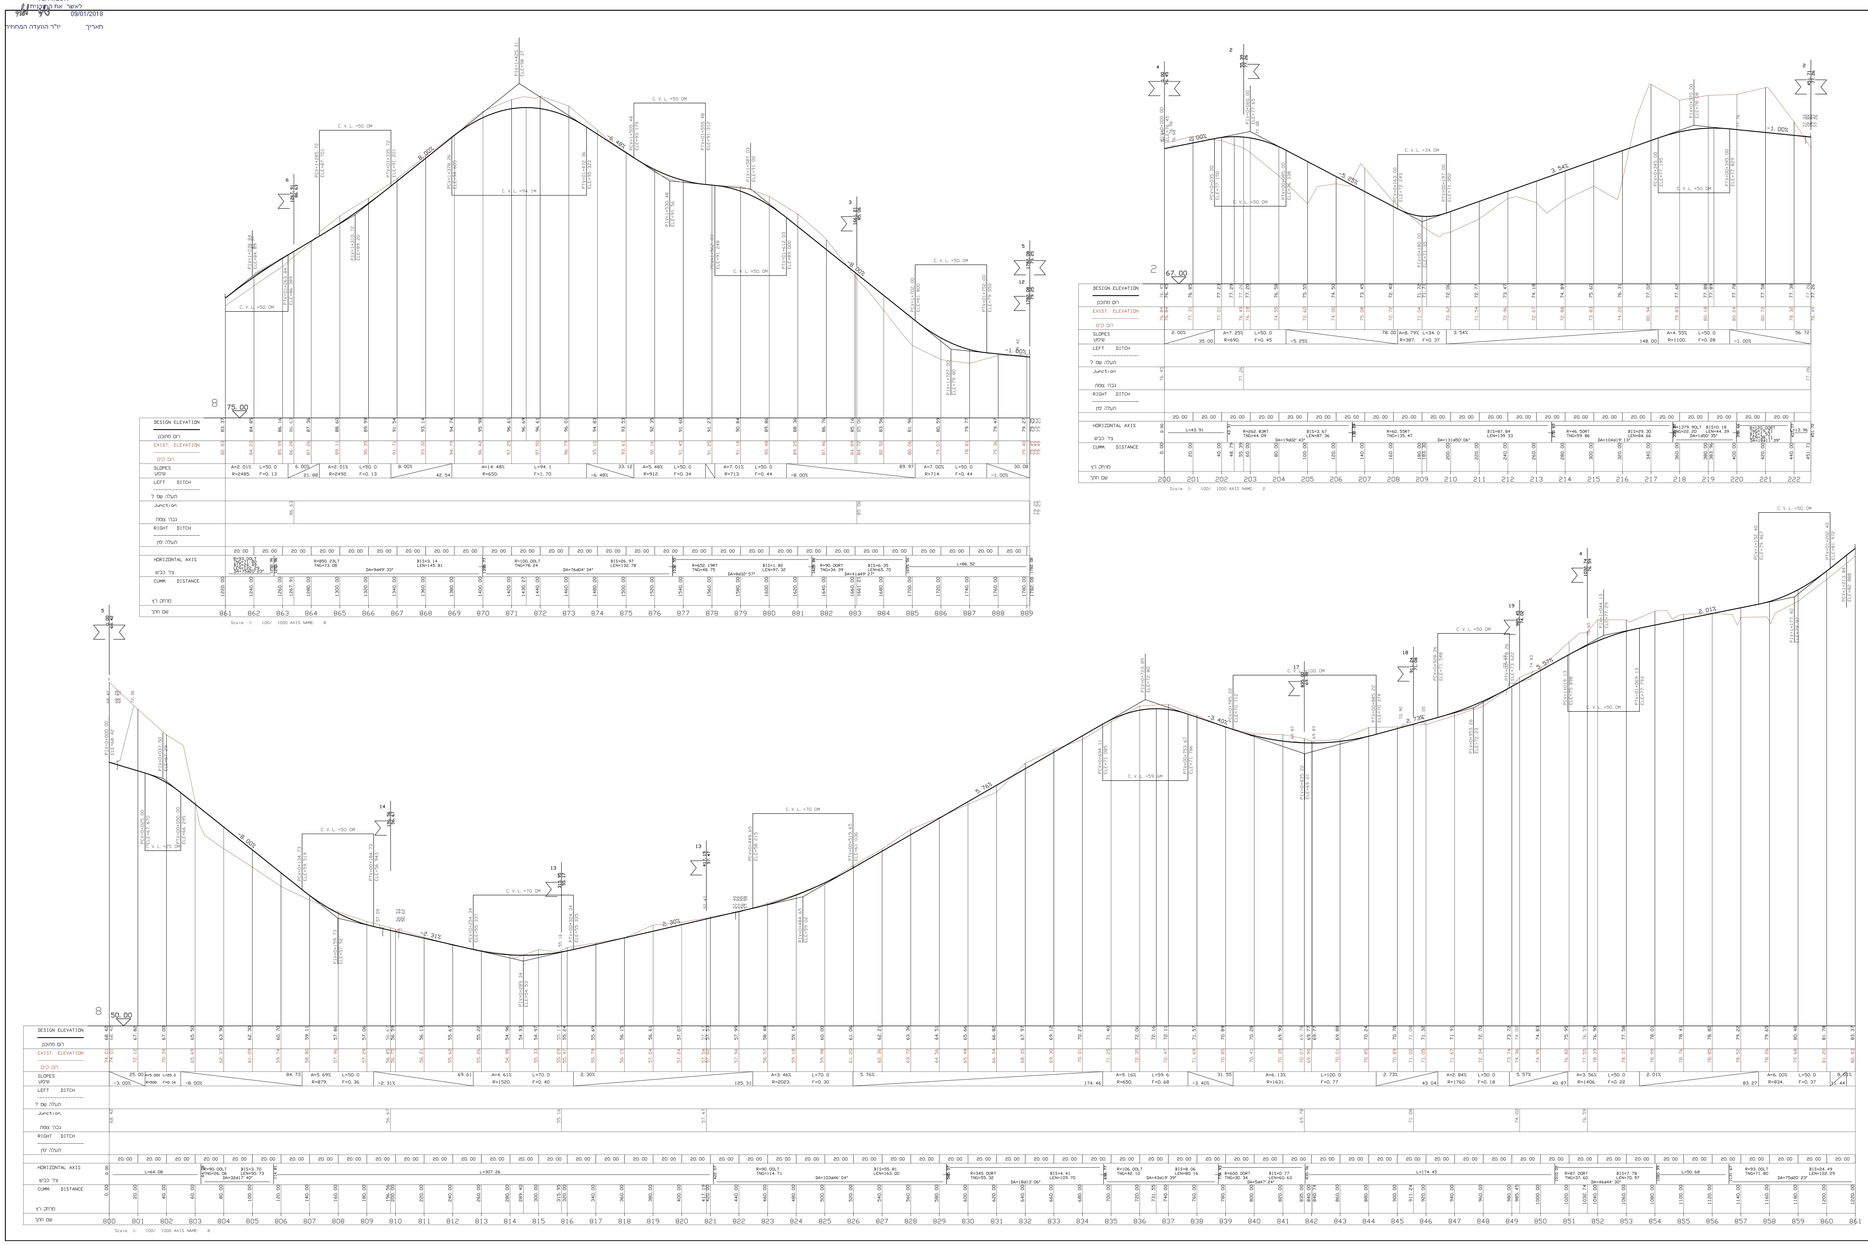


# נספח לתכנית מס' 611-0469262

## שדרות - פלח 10

### נספח מס' 3 - כבישים- 4/6
### חתכים לאורך - כבישים 2,8

| איחוד והגמעה | מסכמת ראשית | מס' התכנית | היתרים או הרשאות |
|---|---|---|---|
| כלא איחוד והגמעה | ועדה מחוזית | מפורטת | יוכרת מסכמת, כולן, למעט ההיתרים ראש הרשאות |

| | |
|---|---|
| נפה : | אשקלון |
| מחוז : | דרום |
| מרחב תכנון מקומי : | נגב מערבי ושדרות |
| רשות מקומית : | עצור הנגב ושדרות |
| קנה מידה: | 1:500/1:1.000 |
| שטח התכנית: | 1247.100 דונם |
| מהדורה : 4 | תאריך : 10.07.2017 |

## תרשים סביבה
**ללא קנ"מ**

## תרשים צירים
**ללא קנ"מ**

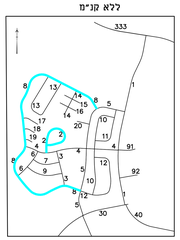


### הערות :

1. התכנית זו מהווה נספח לתכנית בנין עיר
2. התכנית אינה מציגה את הפתרונות הפיזיים לצמתים הנמצים ולהמדרי התנועה הפרדריים אלא באה להציג את המתאמה הכוללת
3. שטחים ובקווים לרוחבי הדגמה ותחתיה בכמבת התכנון המפורט בנקלה מאחים בשטר בלתי התנועה לא יהו קנו לתוכנית הספמורית

| מהדורה | תאריך | תיאור |
|---|---|---|
| 4 | 10/07/2017 | עדכון המדרגות הנכונים מתכנון |
| 3 | 08/03/2017 | הוספת כביש הנגב ליש |
| 2 | 19/12/2007 | הוספת שדרות |
| 1 | 14/11/2007 | הוצאה לתוקף |

**4**

FRAIBERG
פריברג
מהנדסים(1990) בע"מ
ENGINEERING (1990) LTD.
ROADS AND TRAFFIC PLANNERS
דרכים ותנועה
67 הילל רח' ת.ד. 67 ת"ל 61070 טל' 03-7541000 פקס 03-7541000 70 הילל רח' ת.ד. 70 ת"ל 61070 טל' 03-7541000 פקס 03-7541000
67 Hayarkon St. Box 67 Tel Aviv 61070 Tel. 03-7541000 Fax 03-7541000