נספח תנועה מנחה

לתכנית מס׳ 618-0223354

אזור תעשיה
רהט

גליון 1 מתוך 1

מנחה	
תאריך עריכת הנספח	26/11/2015
קנ"מ	1:250
תרשימים נוספים	**קנ"מ**
תרשים סביבה על רקע ת.ב.ע. 407/03/47	1:2000
תרשים סביבה על רקע תצלום אוויר	1:10000
תרשים סביבה	1:10000

שמות וחתימות:

עורך הנספח	שם: לודמילה פרדמן מ.ר. 43556	חתימה:
	תאגיד: נגב תים (1997) בע"מ ח.פ. 512445271	

תרשים סביבה
קנ"מ 1:10000

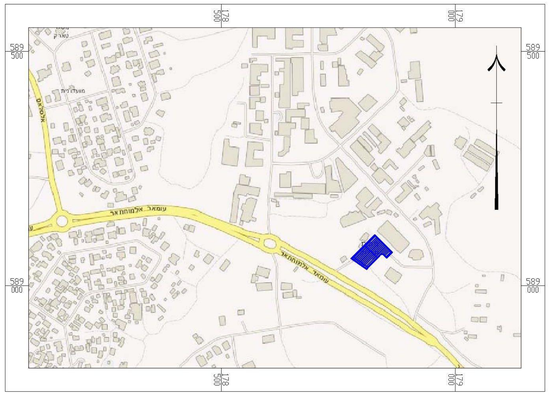

תרשים סביבה
על קרע ת.ב.ע. מס׳ 407\03\17
קנ"מ 1:2000

תרשים סביבה
קנ"מ 1:10000

מאזן חניה
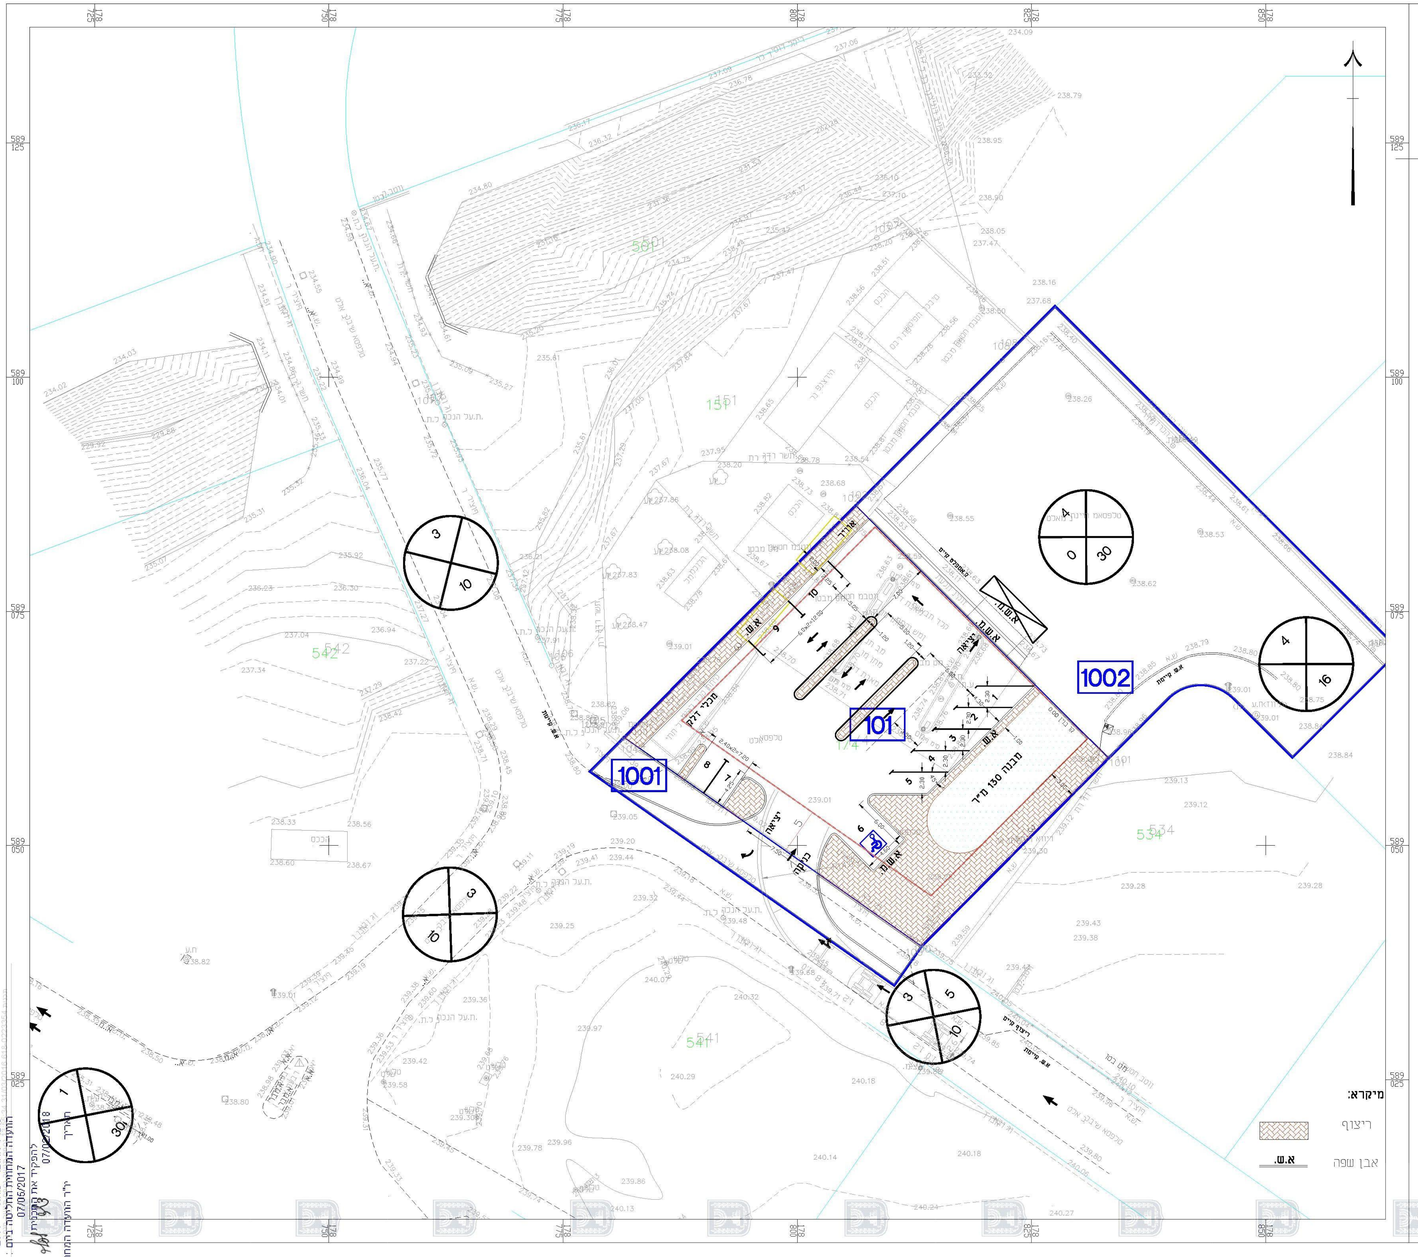
שימוש קרקע	כמות כתקן מ"ר	תקן		חניות קפי תקן		מצאי	
		פרטי	כל 5 מ"ר	פרטי	נכים	פרטי	נכים
מחון	45			9	1	9	1
סה"כ				9	1	9	1