


תחולה	מנחה
תיאור	חזתים לאורך
תאריך עריכת הנספח	05/07/2022
קני"מ	1:2500\1:250
תרשימים נוספים	קני"מ

שמות וזחתימות:

שם:	בוריס פרשטיינדיקר
תאריך:	מחוד הונטה בע"מ

החיבור המסילתי
לכיוון דרום

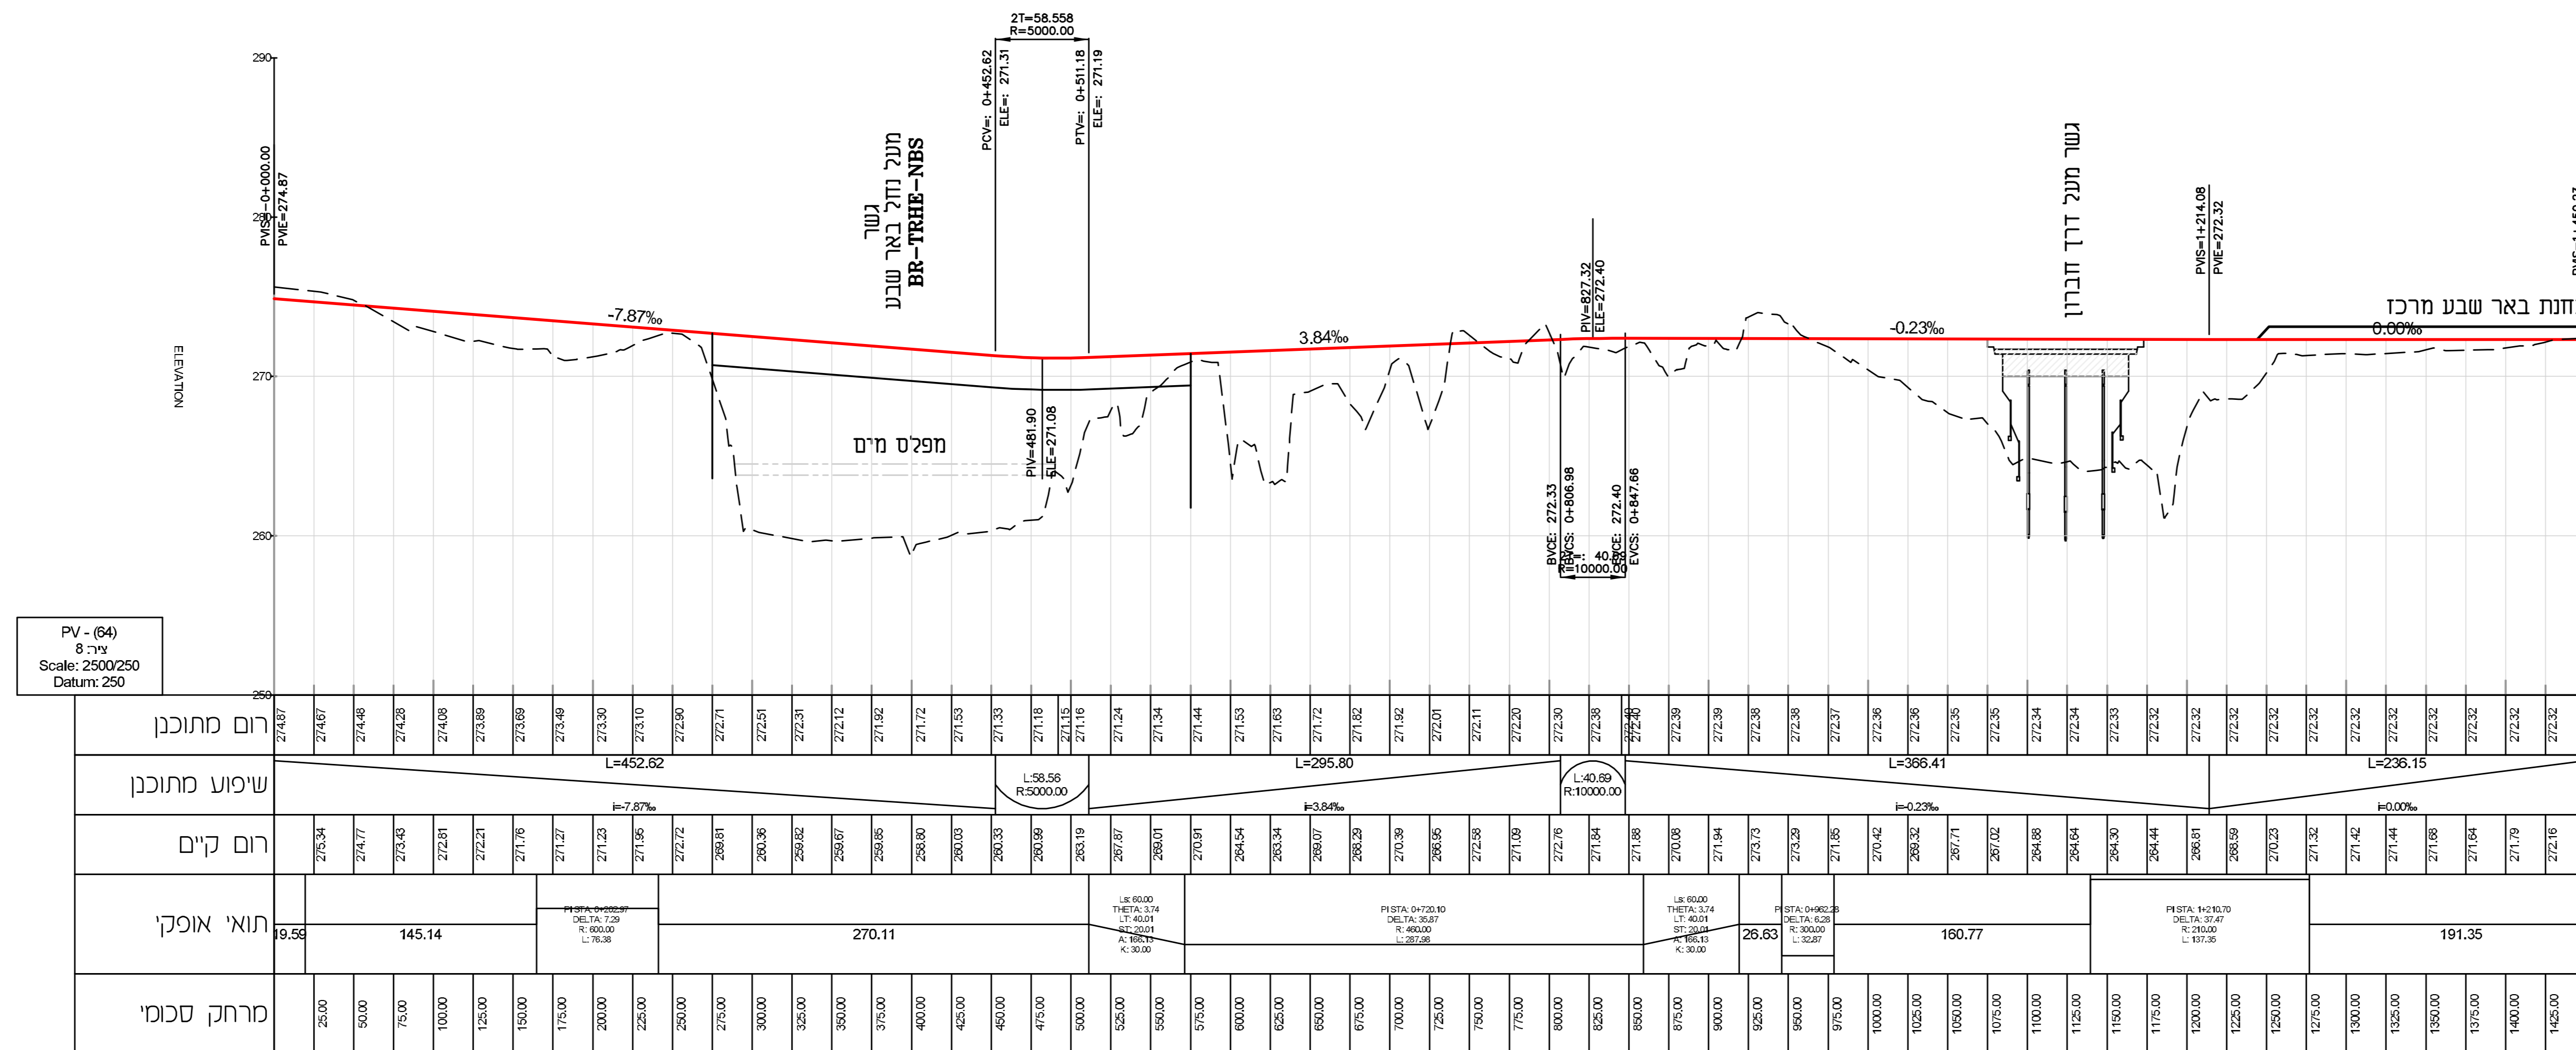

PV - (64)
8:74
Scale: 2500/250
Datum: Z50

