

חתכים טיפוסיים

נספח לתכנית מס' 621-0465302


מסילת ברזל באר שבע
- נאות חובב

גליון 1 מתוך 3


תחולה	מנחה
תיאור	חתכים טיפויים
תאריך עריכת הנספח	05/07/2022
קנ"מ	1:100
תרשימים נוספים	

שמות וחתימות:


עורך הנספח	שם: בוריס פרשייניצקי
תאריך: מחדר תדסה בע"מ	

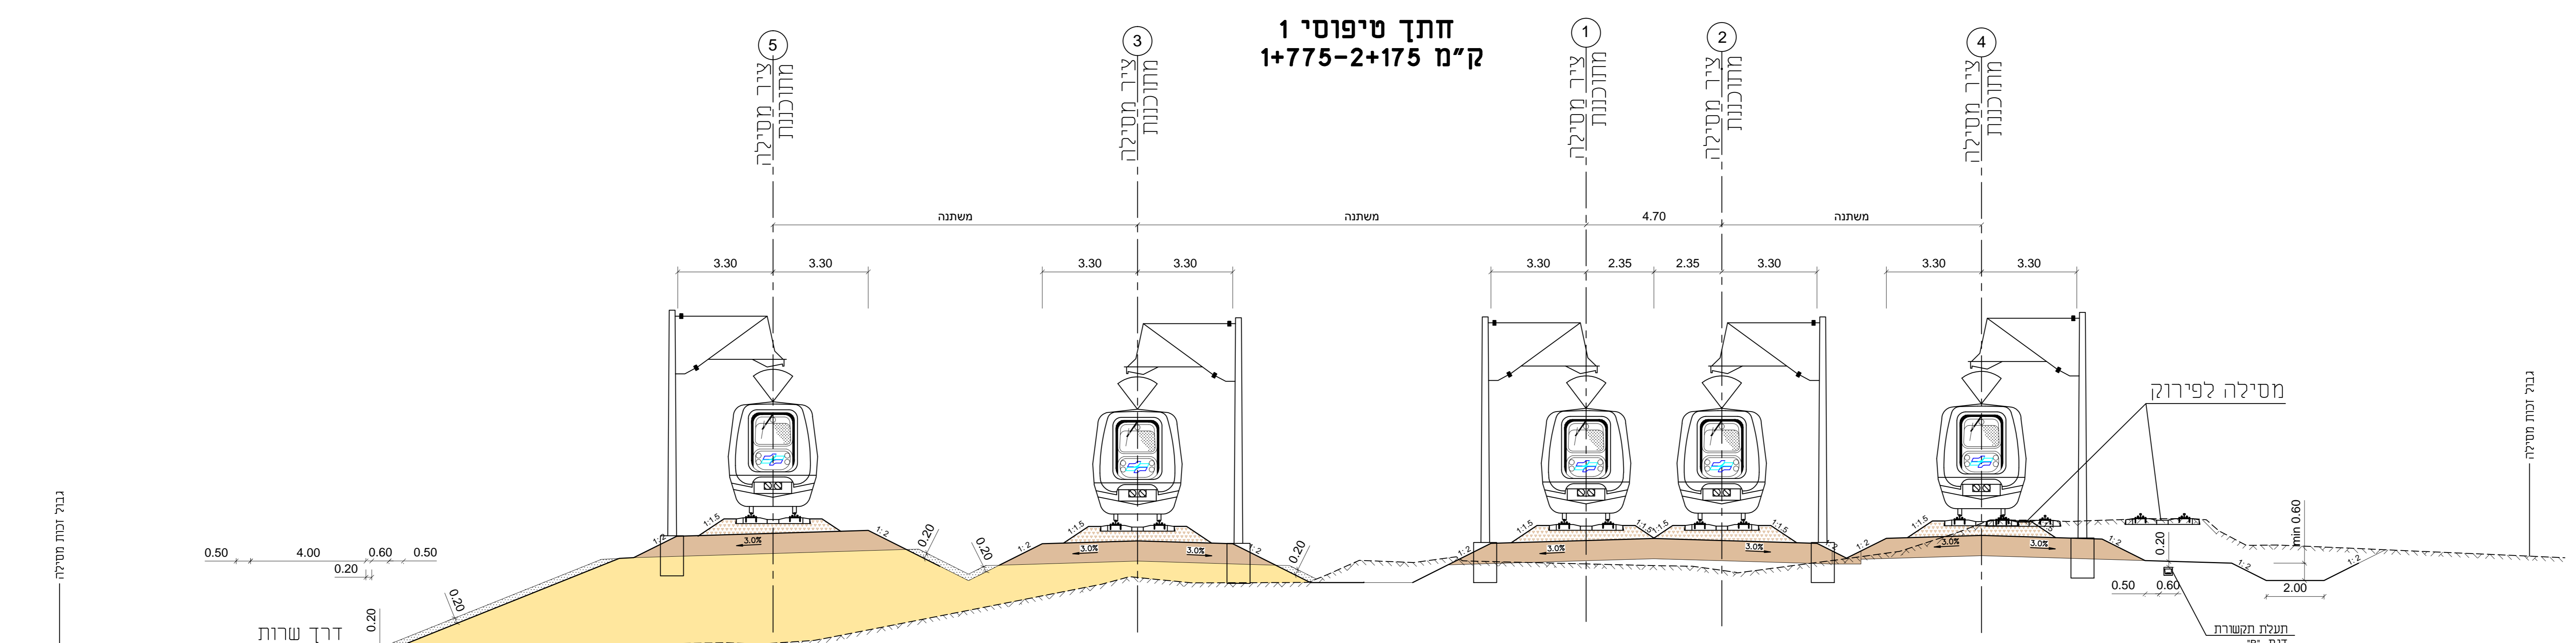

חתך טיפוסי 2
ק"מ 2+425-3+450

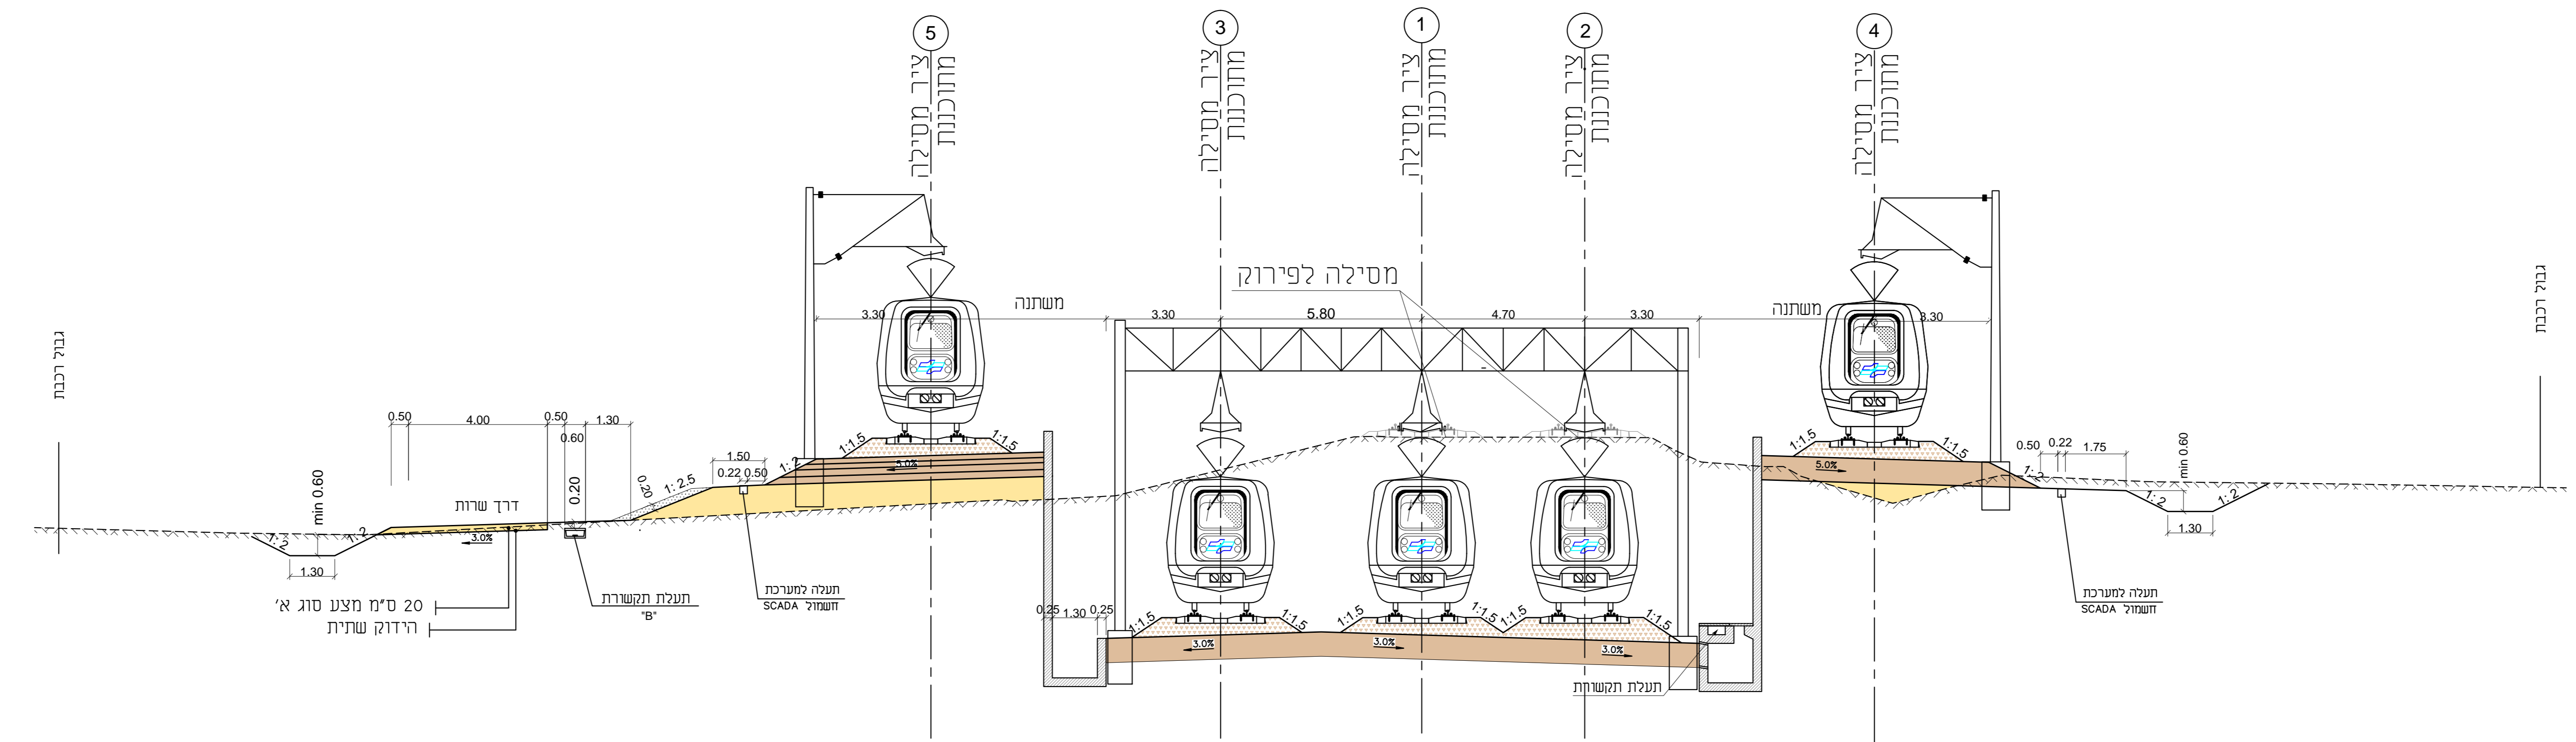

חתך טיפוסי באזור נחל סוללים
ק"מ 6+325-6+675

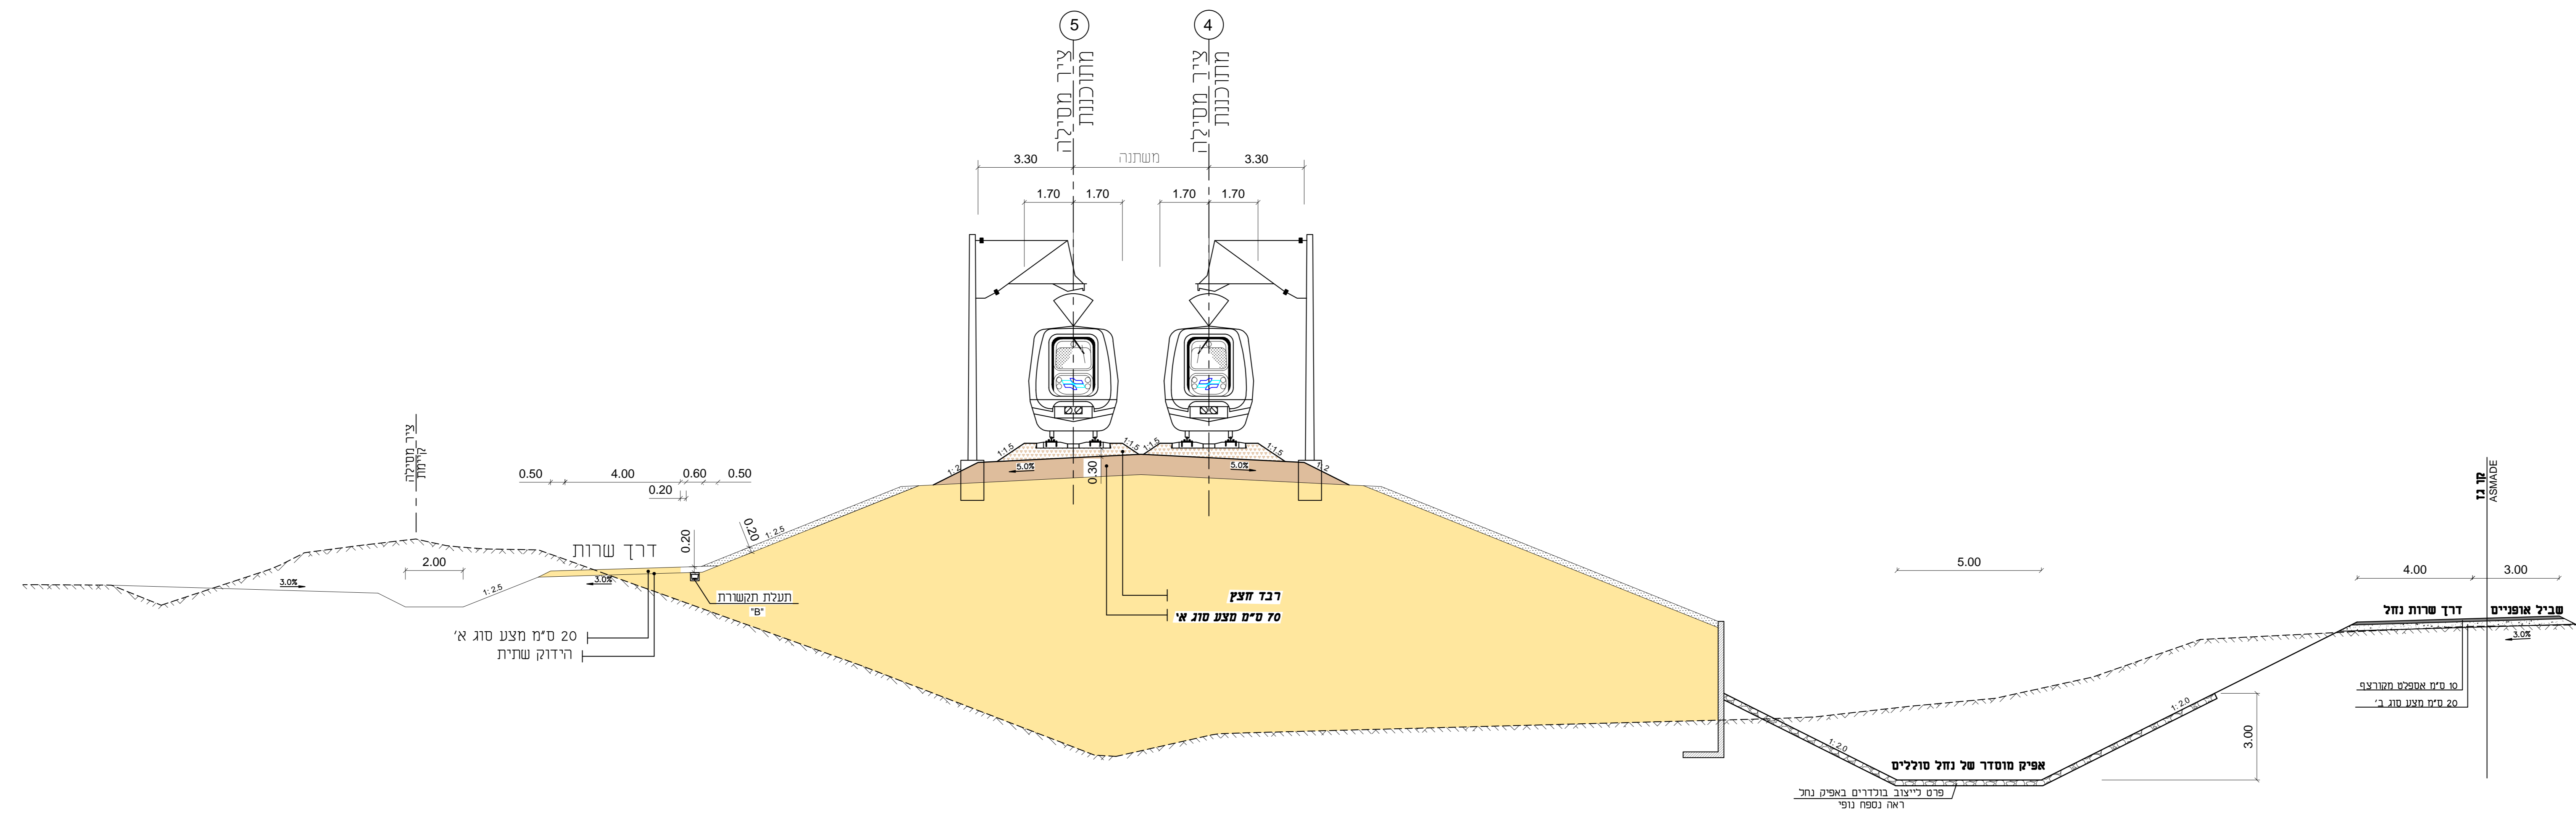

מקרא:

- עמוד חשמול
- תעלת במו/קיר בסוף
- מסילה חתוכנת
- חצץ
- מצע סוג א'
- מילי
- חיפוי