

חתיכים טיפוסיים

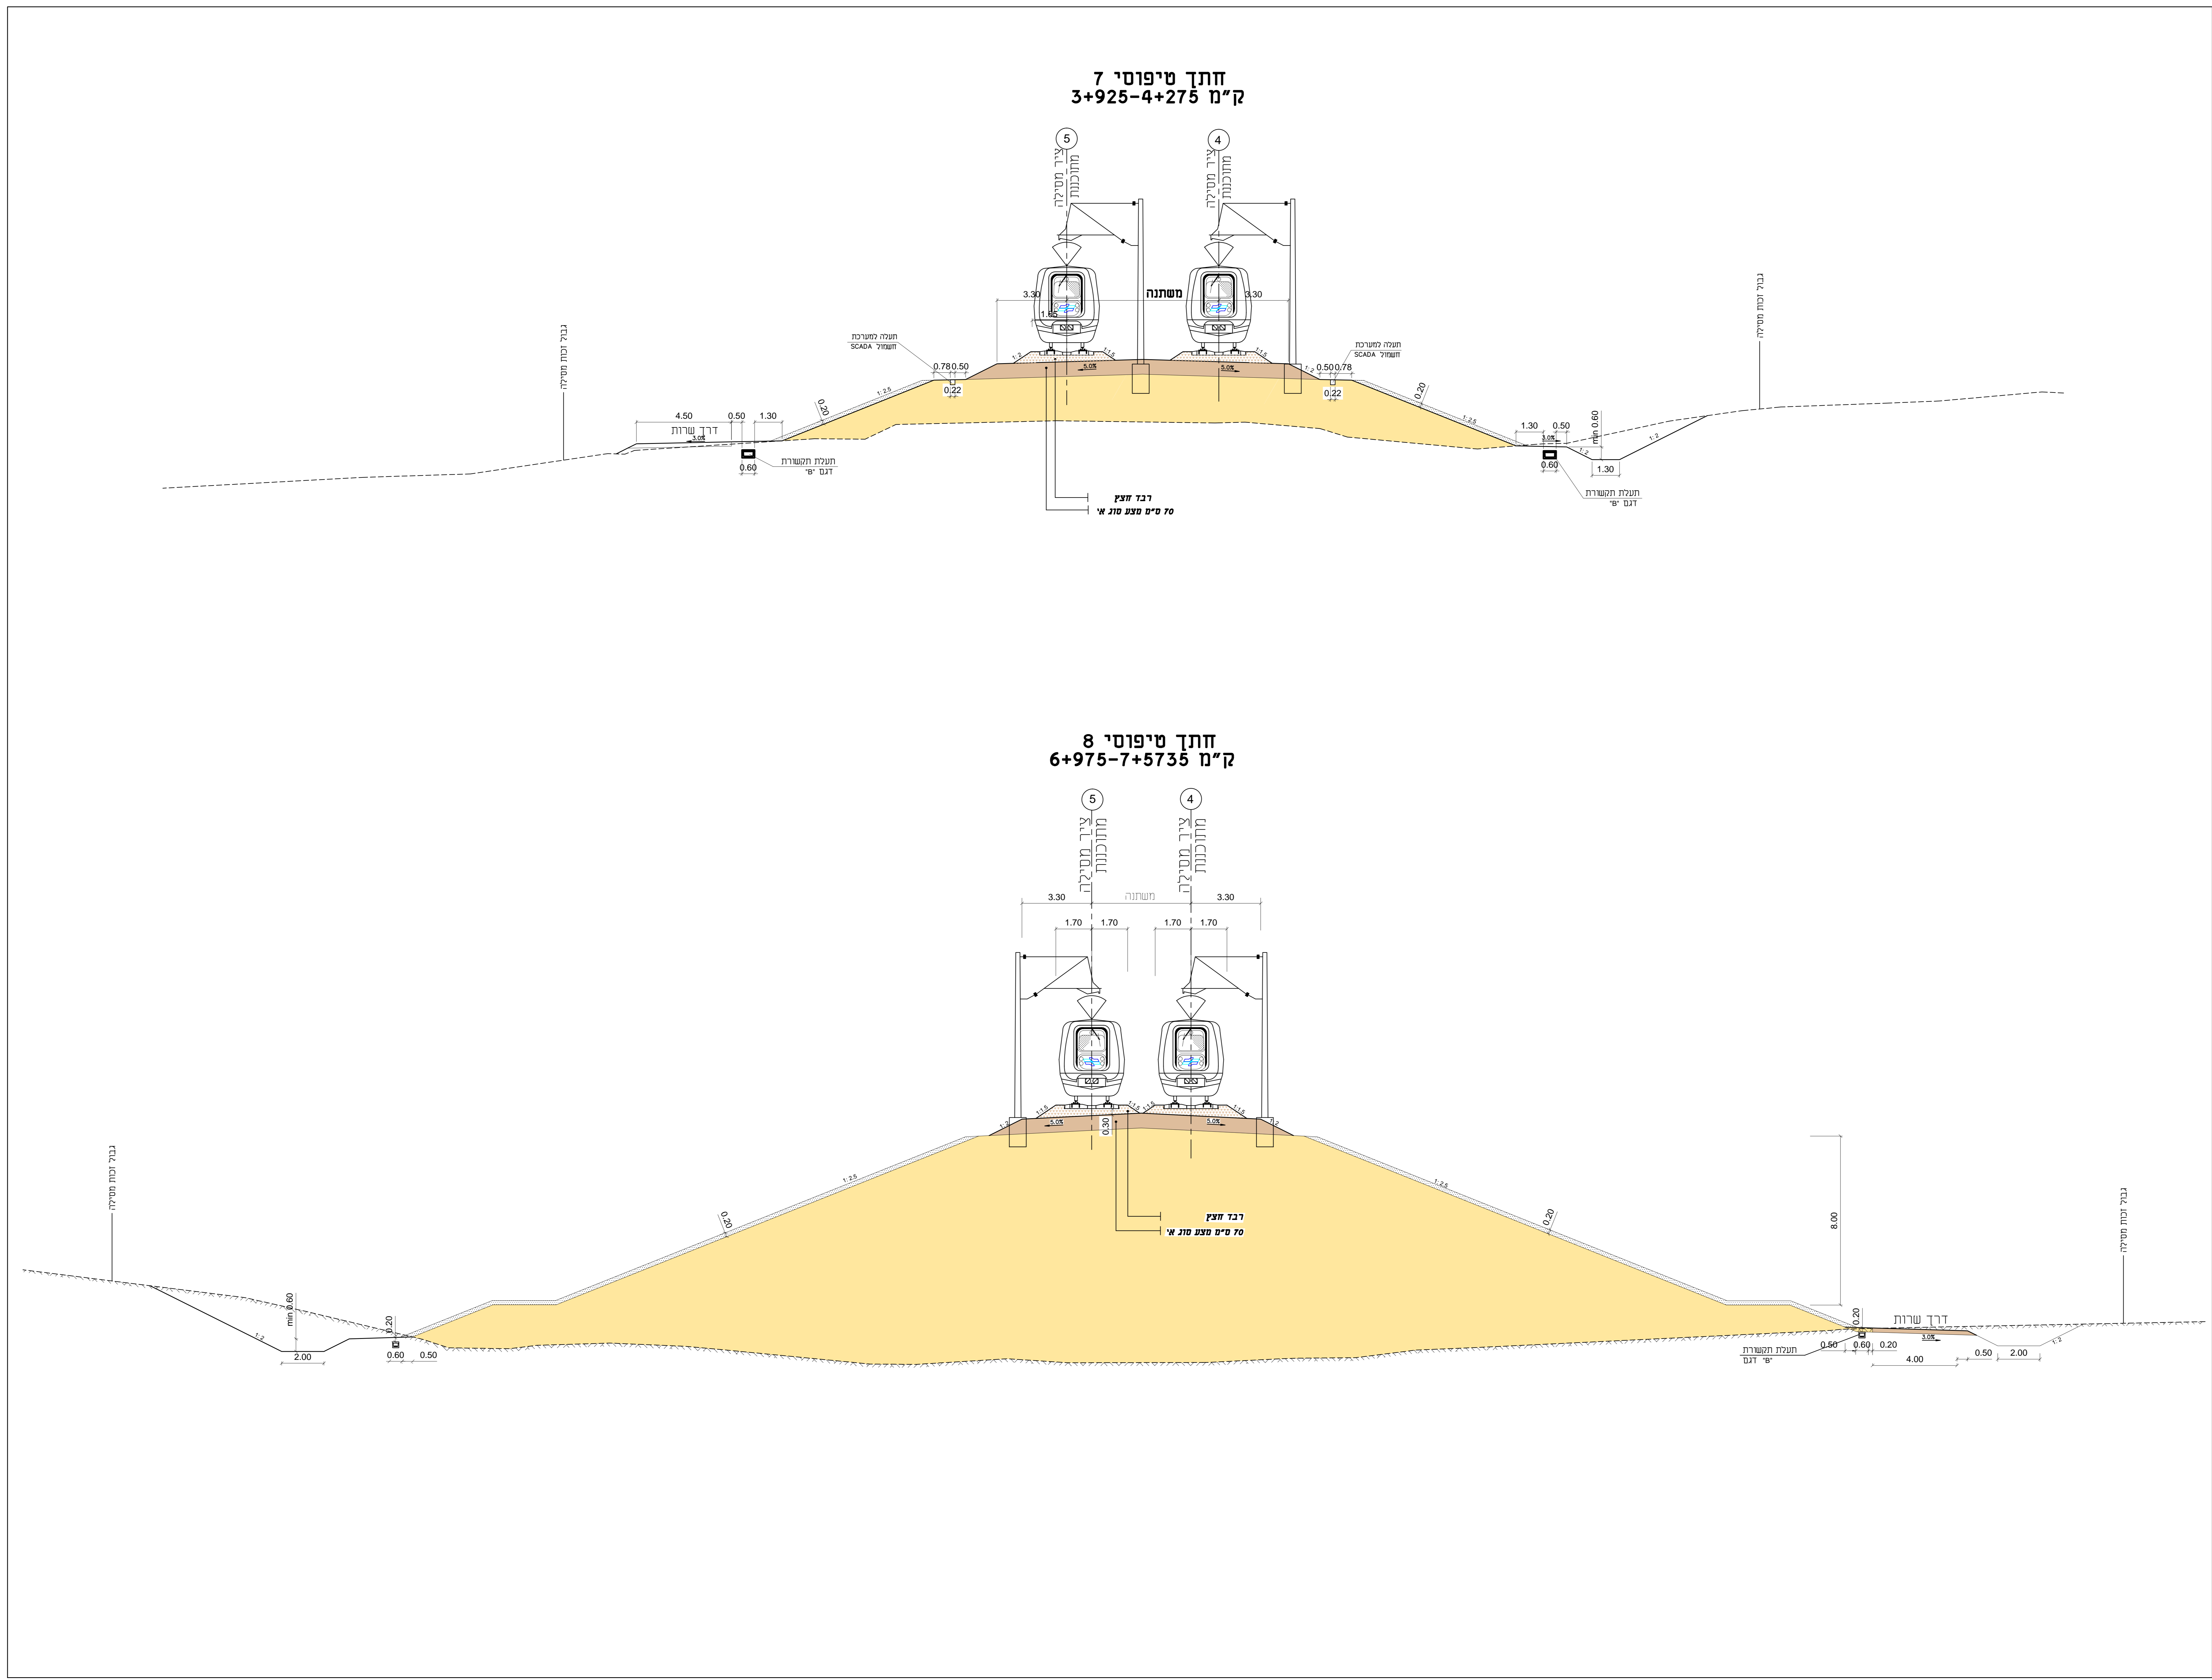
נספח לתכנית מס' 621-0465302

מסילת ברזל באר שבע - נאות חובב

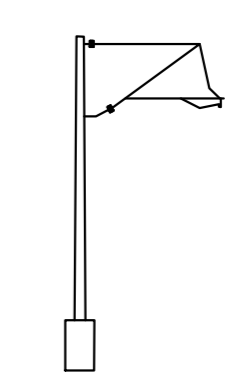
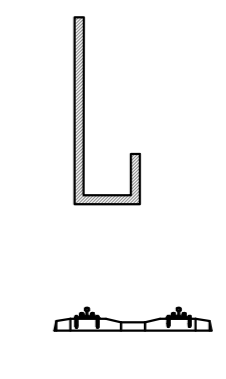

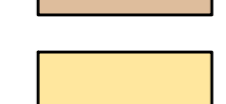
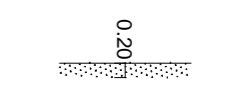


גליון 2 מתוך 3

תחולה	מנחה
תיאור	חתיכים טיפוסיים
תאריך עריכת הנספח	05/07/2022
קנ"מ	1:100
תרשימים נוספים	

שמות וחתימות:	שם:	בוריס פרשטיינדיקר
עורך הנספח	תאריך:	מהוד הנדסה בע"מ



מקרא:

-  עמוד דיסקול
-  תעלה במו/פיר בסוף
-  מסילה מחוכנת
-  חצץ
-  חצץ סוג א'
-  סלע
-  חופי