



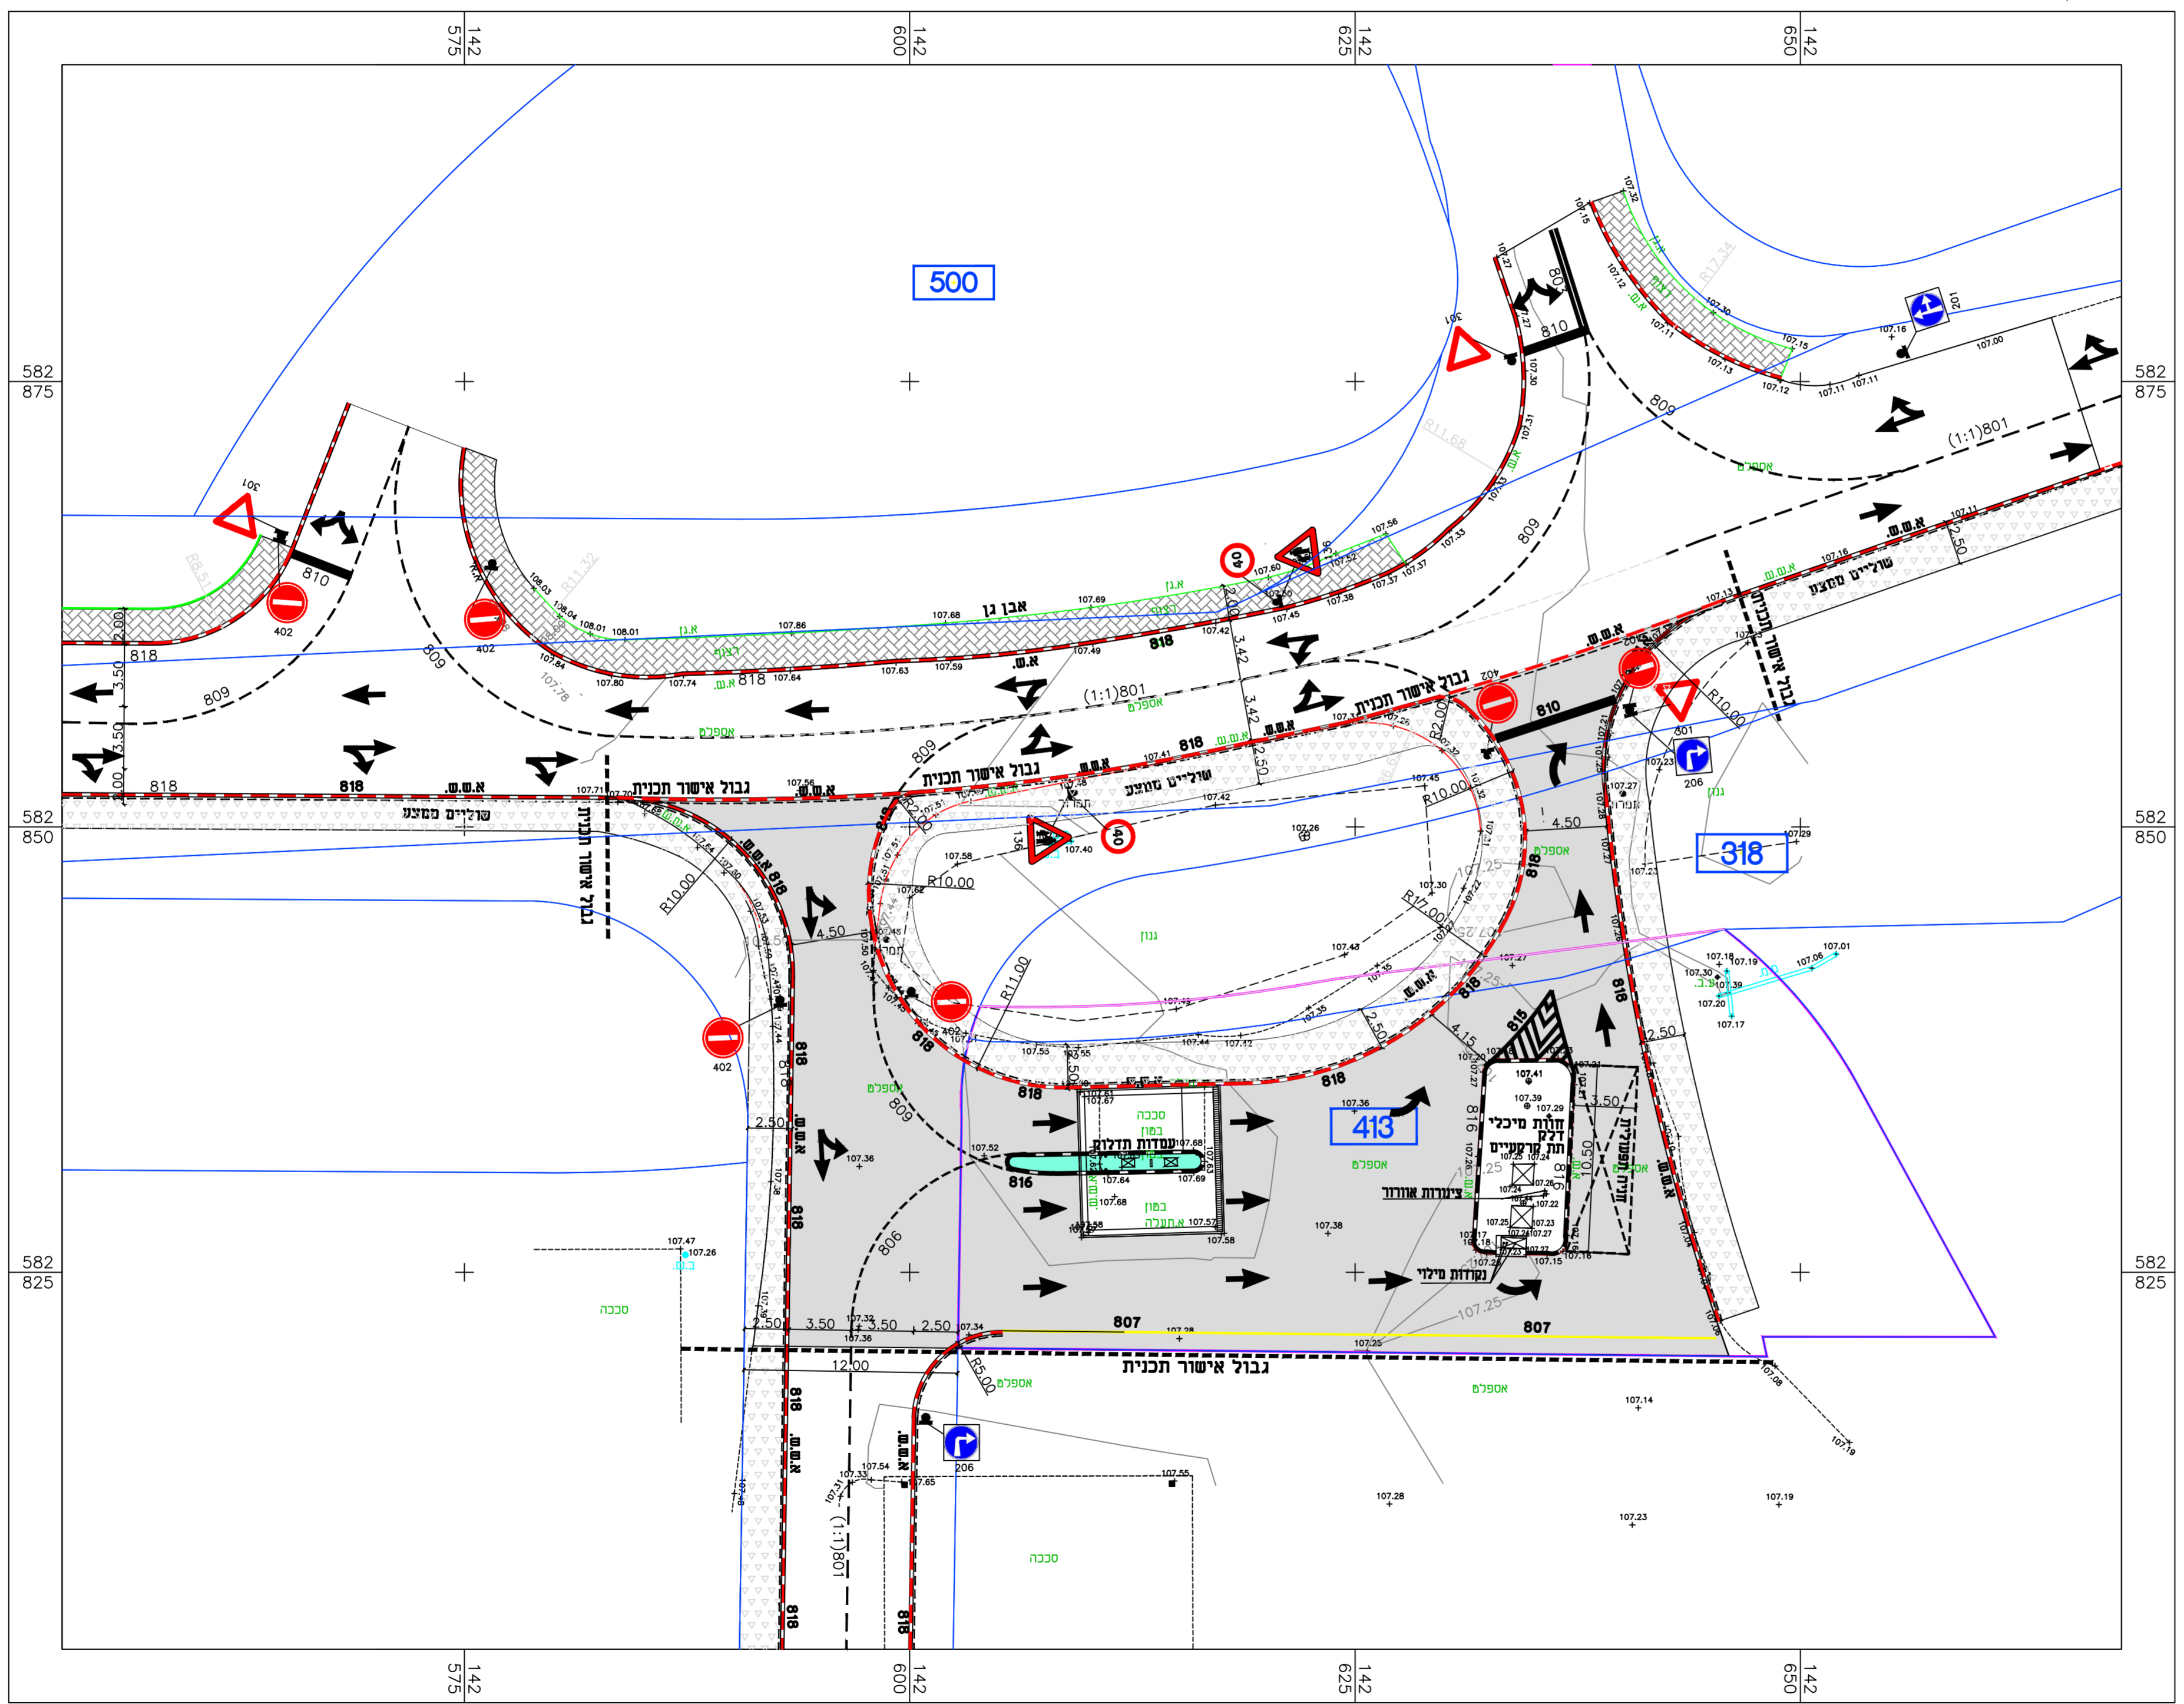

תכנית מס' 651-0639369 (4\107\03\51)
הסדרת והרחבת קיבוץ נירים
נספח תנועה מנחה לתחנת תדלוק

מחוז : הדרום
 נפה : באר-שבע
 מקום : קיבות נירים - תחנת דלק
 גוש : 100327
 חלקה : 29 (חלק)
 ת.ב.ע. : -----
 מגרש : ----
 שטח : ----- דונם
 הוכן בשביל : קיבוץ נירים
 קנה-מידה : 1 : 250

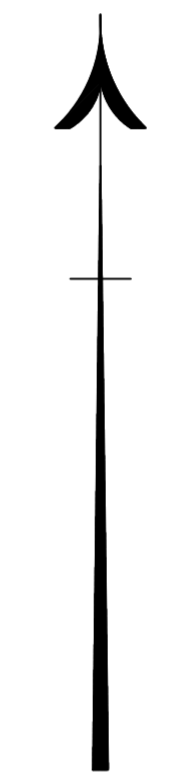

המבקש : קיבוץ נירים
עורך התכנית : אדריכל אבי חניקס
עורך הנספח : ר.ע.ף הנדסה בע"מ
 רחוב הכרם 18, ת.ד. 1230, עומר 84965
 טל' 050-5381740, סלפקס' 08-6469231
בעל הקרקע : רשות מקרקעי ישראל
קנה מידה : 1 : 250
מהדורה : 4
תאריך עידכון : 17.10.2018

מקרא:

- גבול אישור תכנית
- גבול מגרש
- כביש אספלט
- מדרכה מרוצפת

חתימות:

עורך הנספח :

ר.ע.ף הנדסה בע"מ

אבו פריחה עזיה
 מהנדס אורחי וזרדי מוסטר
 ת.ד. 629
 רחוב הנגב 1, ב' ישי טל' 07-6497607

שרטוט
 ג.ע.ף. 17-2040
 10.03.2017
 א.פ. עזיה
 מהנדס אורחי ומודר מוסטר
 רחוב הכרם 18, ת.ד. 1230, עומר 84965
 פל' 050-5381740, סלפקס' 08-6469231
 E-mail: raf1994.eng@gmail.com