


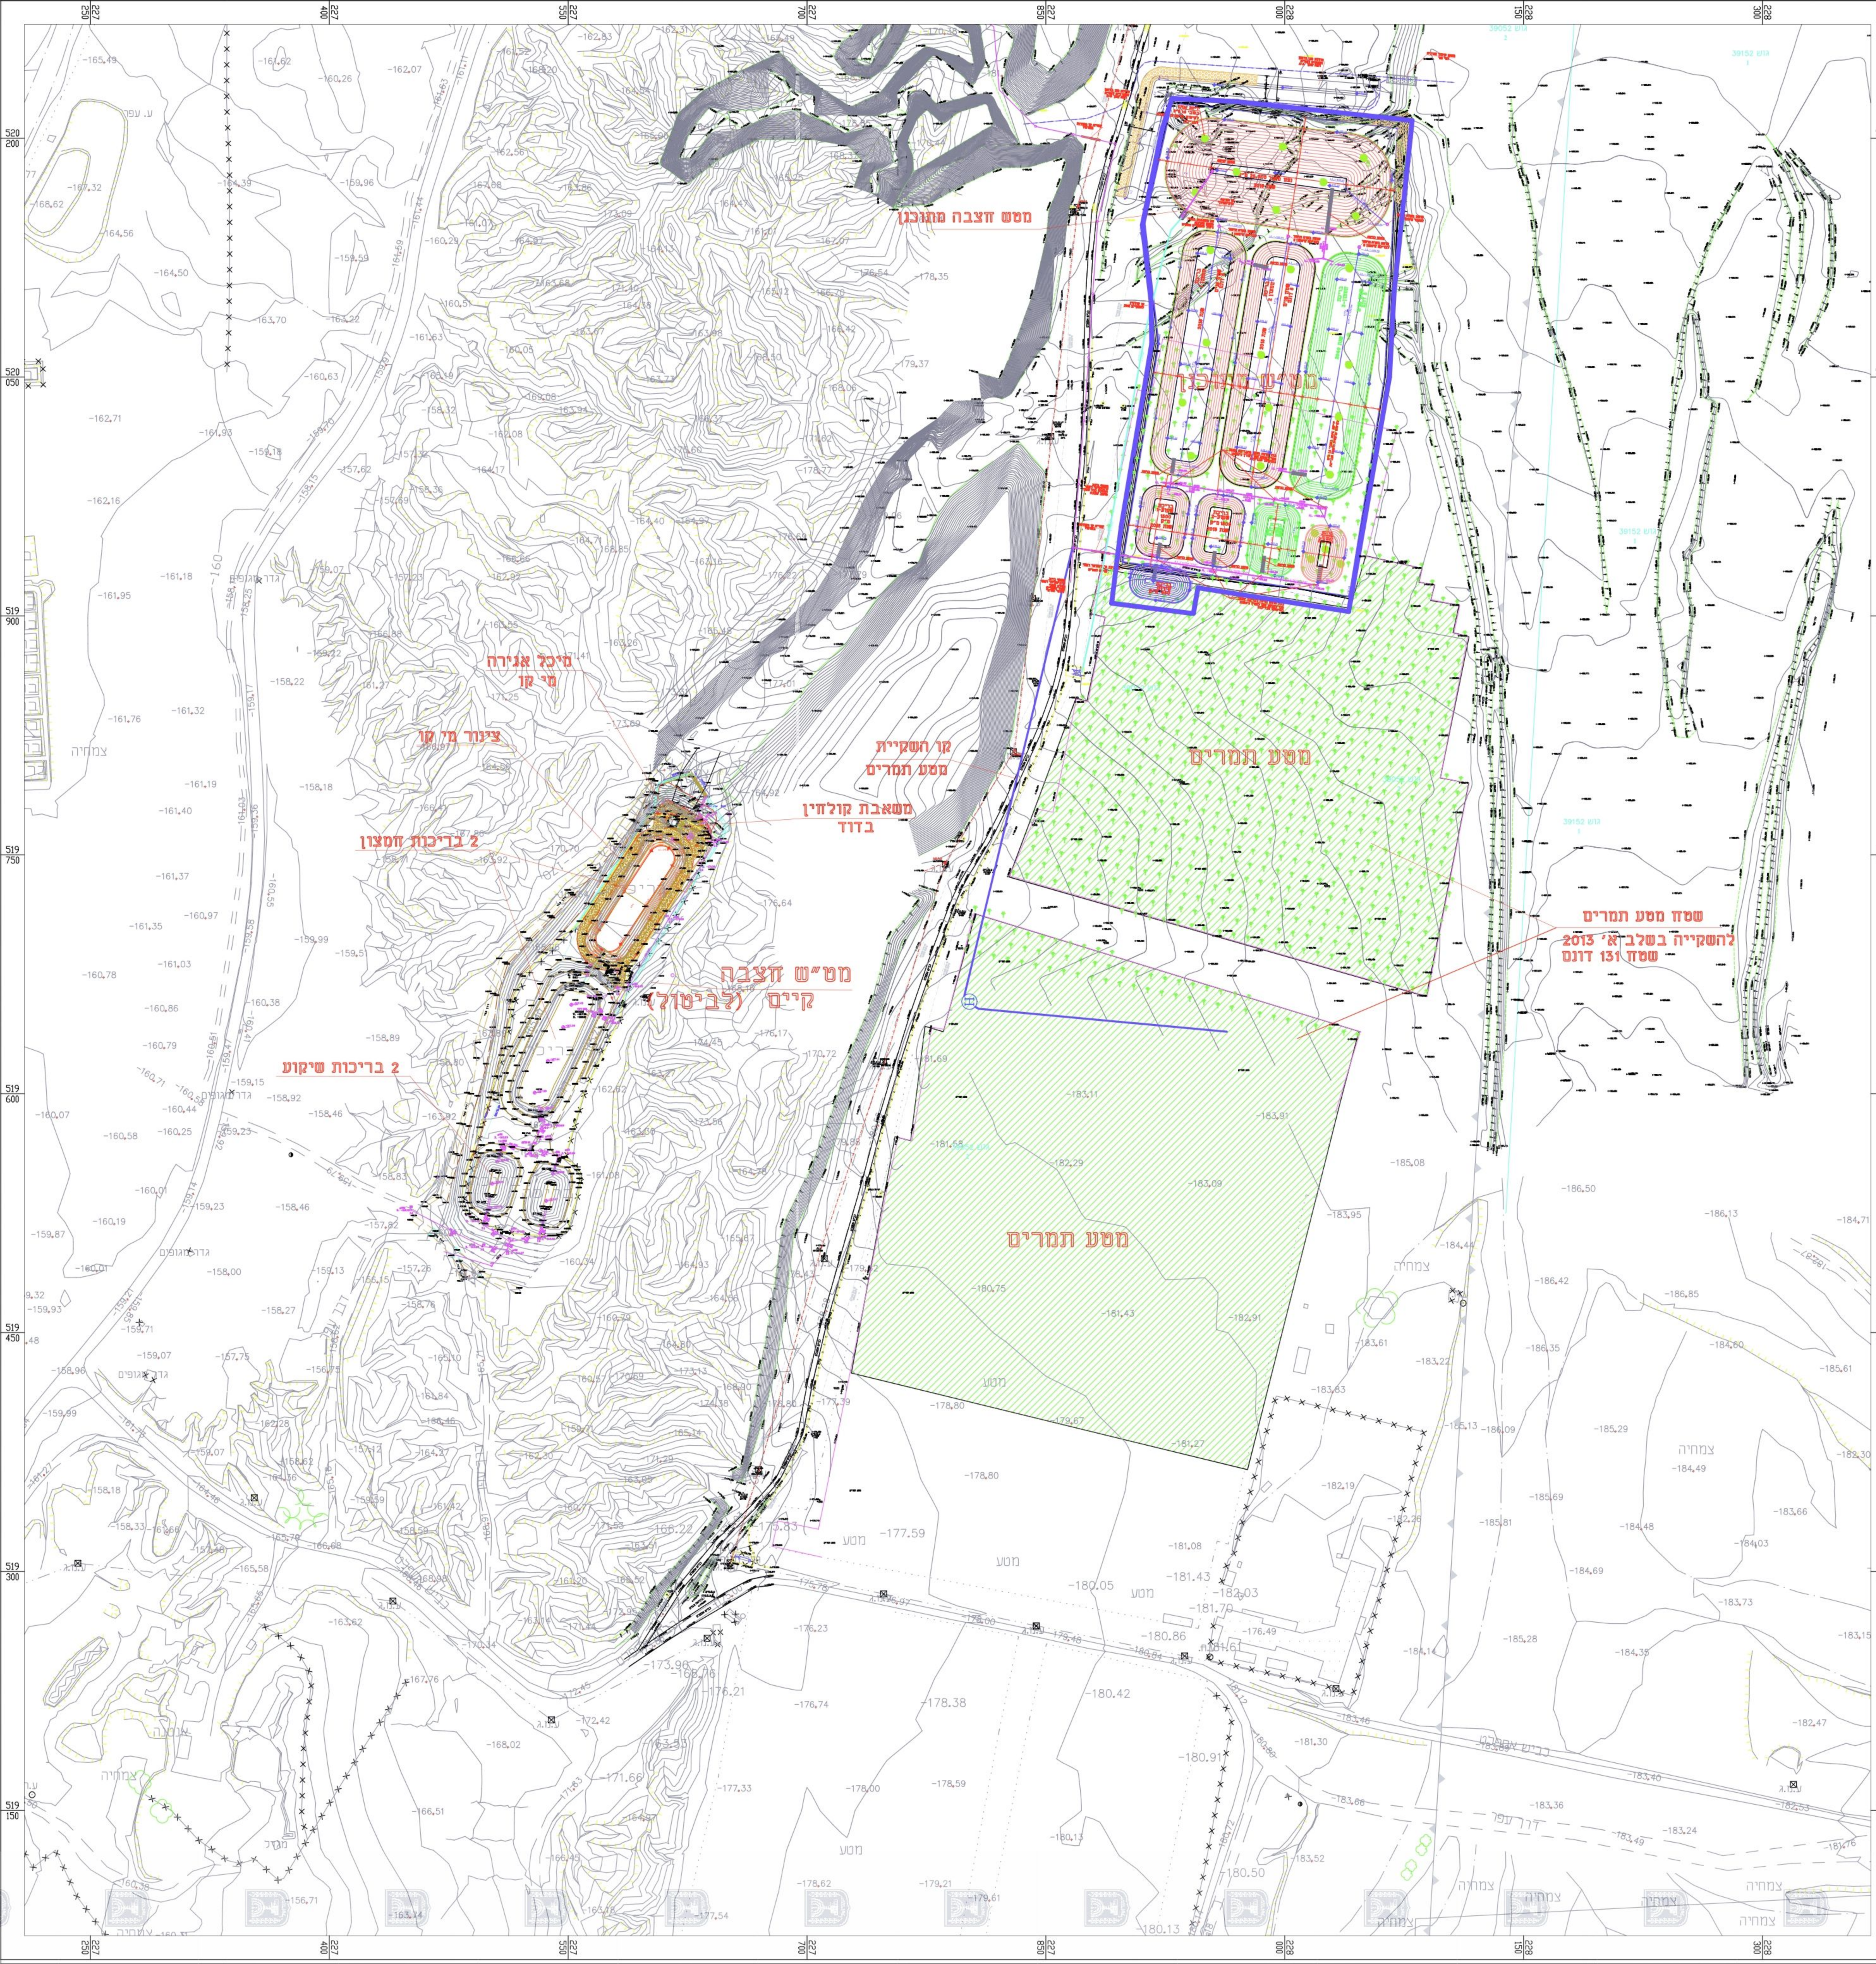

מקרא:	
	מסע תמרים להשקיה בשלב א' שטח מסע 131 דונם
	חוספת מסע להשקיה בשלב סופי שטח החוספת 68 דונם
	קו השקיה בקוטרין + מי קו

מס' נומא	הערות ושינויים	
1.0	תוכנית להפקדה	תאריך 01/05/2016

☐ לעיון

☒ לשיפוט

☐ למכרז

☐ לביצוע

נושא הפרוייקט
מס' חצבה בתמרים 2015

המובנית
**תנועה כללית
מערך ניצול קולחין**

שרפס	תכנן:	אנימיל ז.
קנה-מידה:	ריק:	איני קפלן א.
תוכנית מס':	תאריך:	15/12/2015
11720	1:2000	

תוכנית מס': 11720
גובה: 1.03

חוכן עבודה:
מ.א. ערבה תיכונה

הישוב:
חצבה

A.N. KAPLAN
Engineering & Projects

מחבר: משרד א.נ. קפלן הנדסה ופרוייקטים
קבוץ להבות חביבה
סלפון: 04-6268000 פקס: 04-6268001
e-mail: office@ankaplan.com

- אין להעתיק, לשכפל או להעביר את התוכנית
 - כרא אישור א.נ. קפלן הנדסה ופרוייקטים
 - אין לקבוע נזקים ע"י מדידה בשטח
 - הוצאת חסידות היא באחריות הקבלן המבצע
 - לפני חתימת העבודות חובת הקבלן כבצע מדידה למצב קיים
- בתוכנית ובכל מקרה שיל הפדע להסב את תשומת רב המהנן