


קנה מידה:	1 : 2,500
עורך תוכנית:	ד"ר שיר ארנון (מסמך) בע"מ רשומה 3, את. 100, חש"ד 5800982 03-5584524 03-5584505

שלב: 05 תחבורה : 03 תאריך: 15.05.17

חוקמות מוסד התכנון :

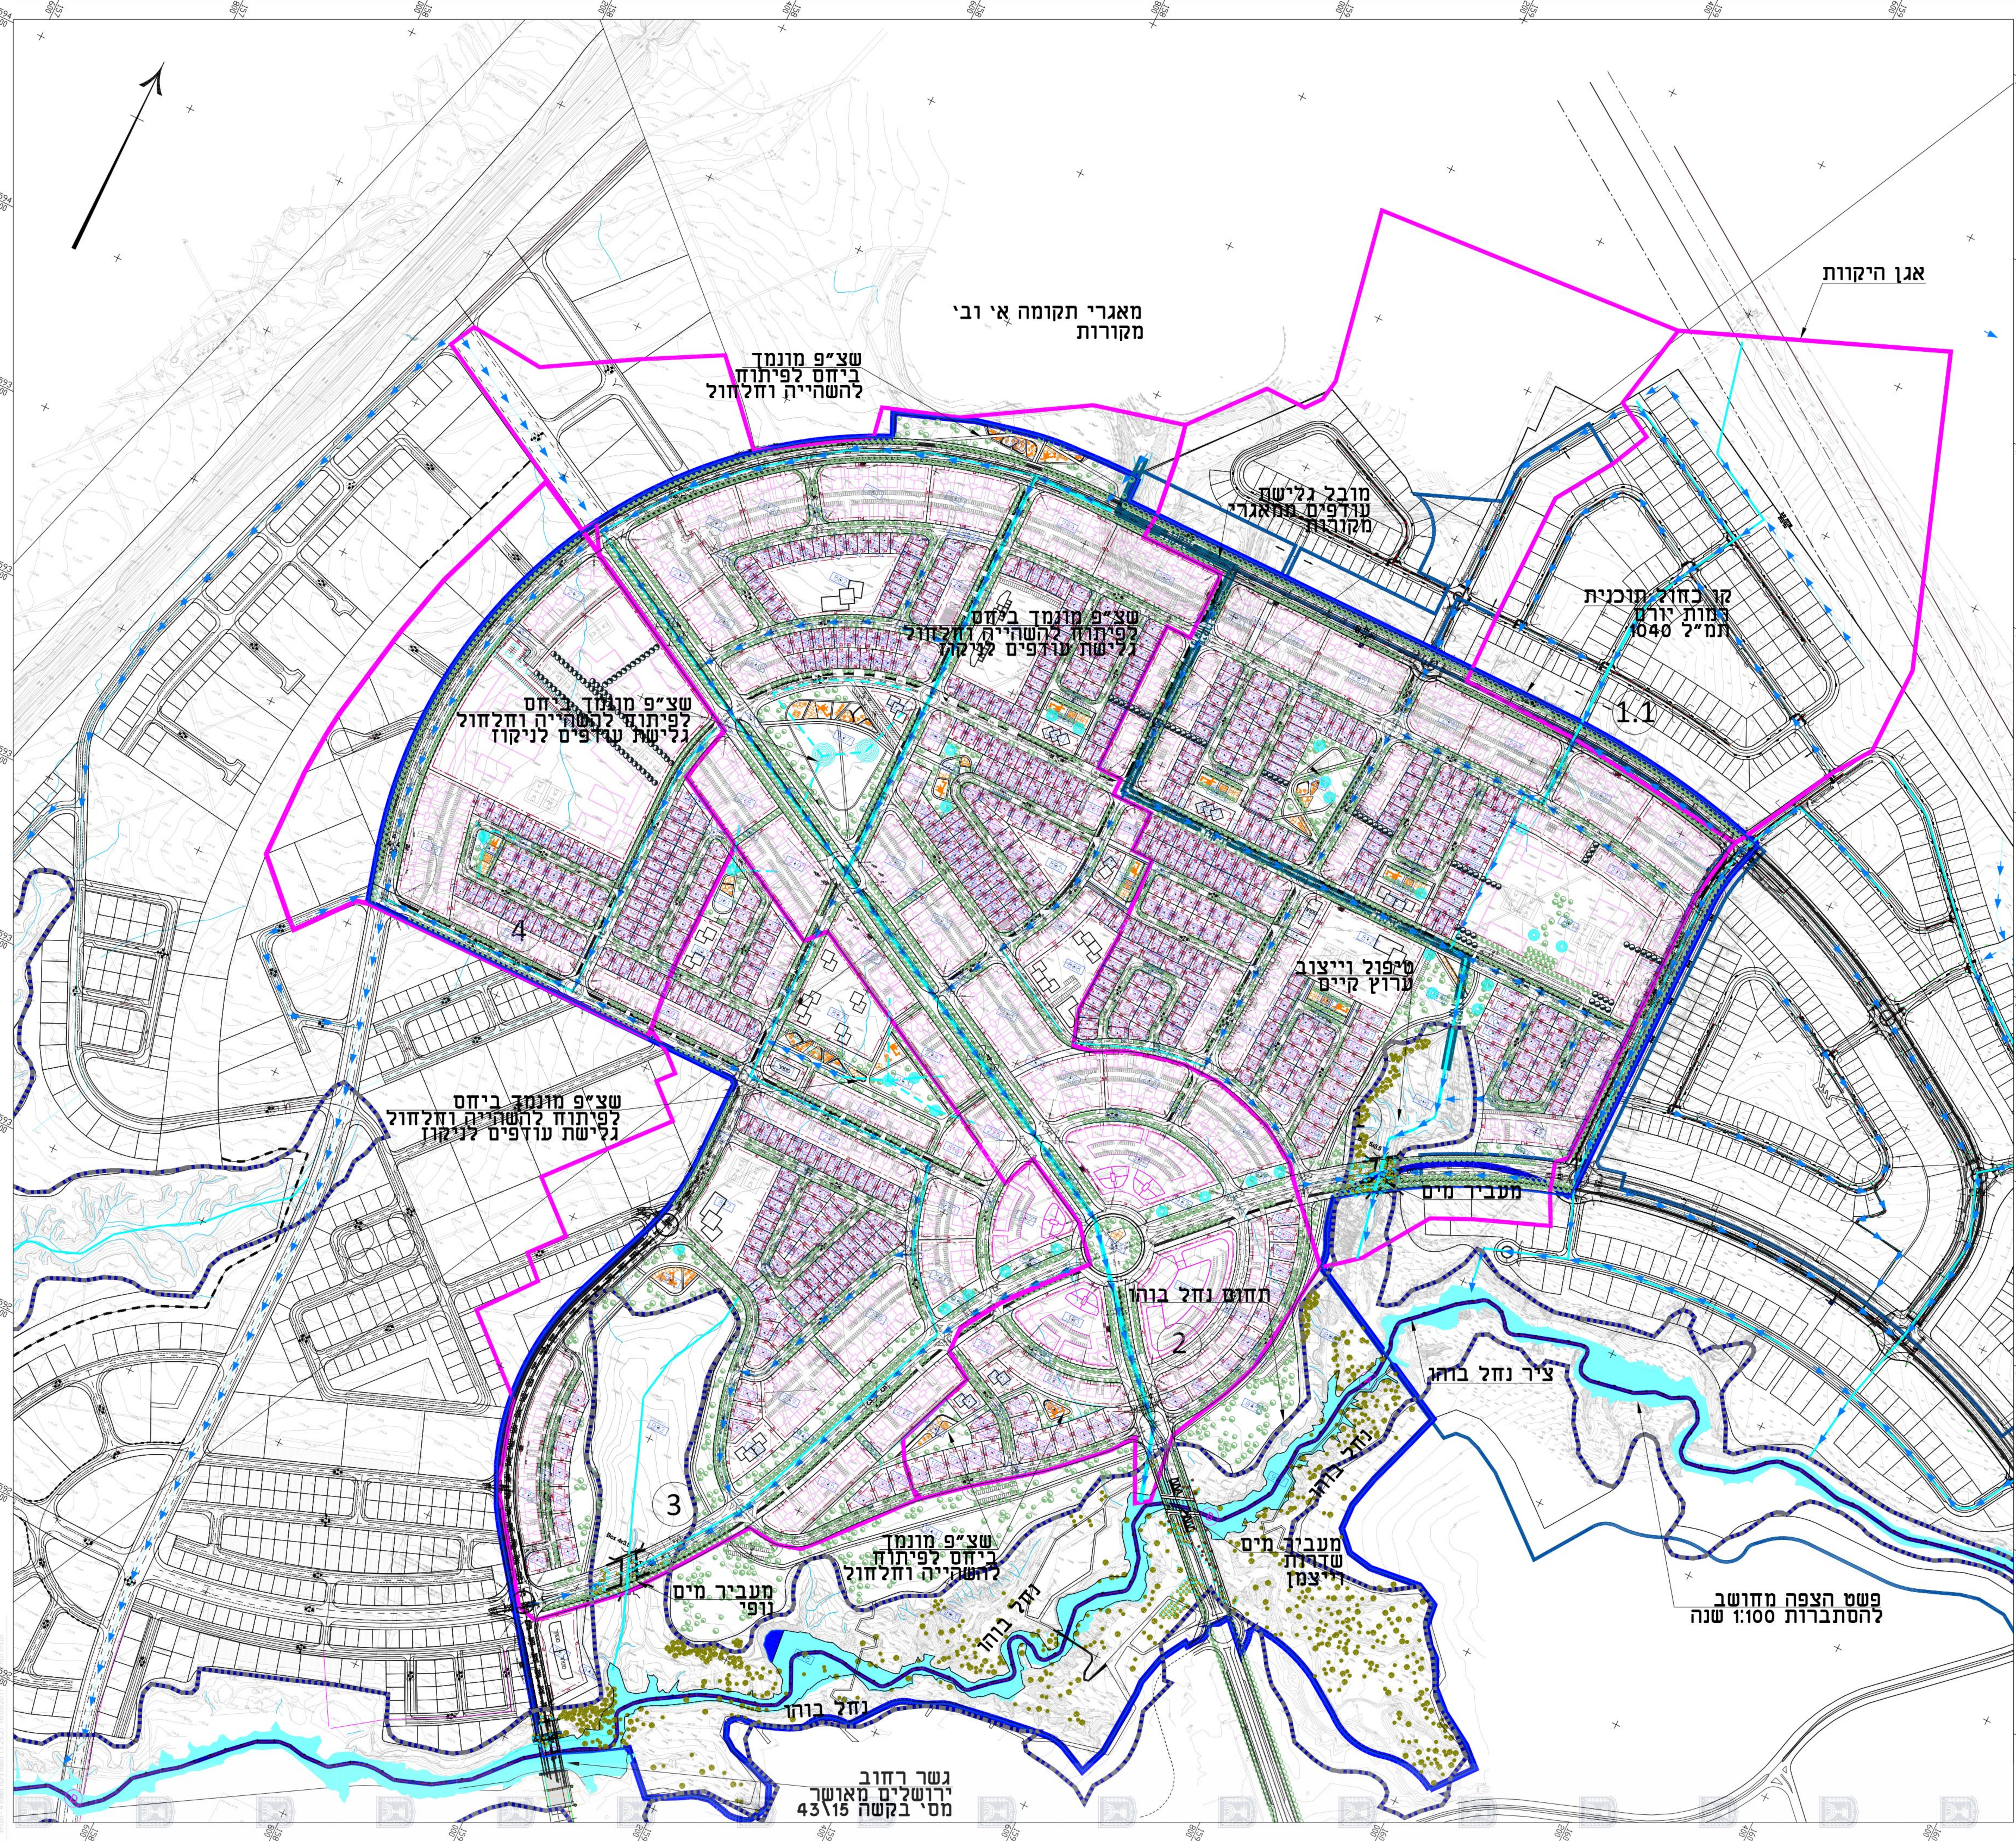

מסר:
מספר אגן חקורות
גבול אגן חקורות
כיוון זרימה
אפיק ראשי לפי מערכת התינוול והתוכנית
מובל גלישת עורפים ממאגרי מקורות
קו כחול
שטחי השהייה וחלחול
פשט הצפה מחושב 1:100
ציר נחל תחום נחל

2
גבול אגן חקורות
כיוון זרימה
אפיק ראשי לפי מערכת התינוול והתוכנית
מובל גלישת עורפים ממאגרי מקורות
קו כחול
שטחי השהייה וחלחול
פשט הצפה מחושב 1:100
ציר נחל תחום נחל