

578
200

578
000

577
800

164
200

164
400

164
600



164
800

164
200

164
400


164
600

164
800

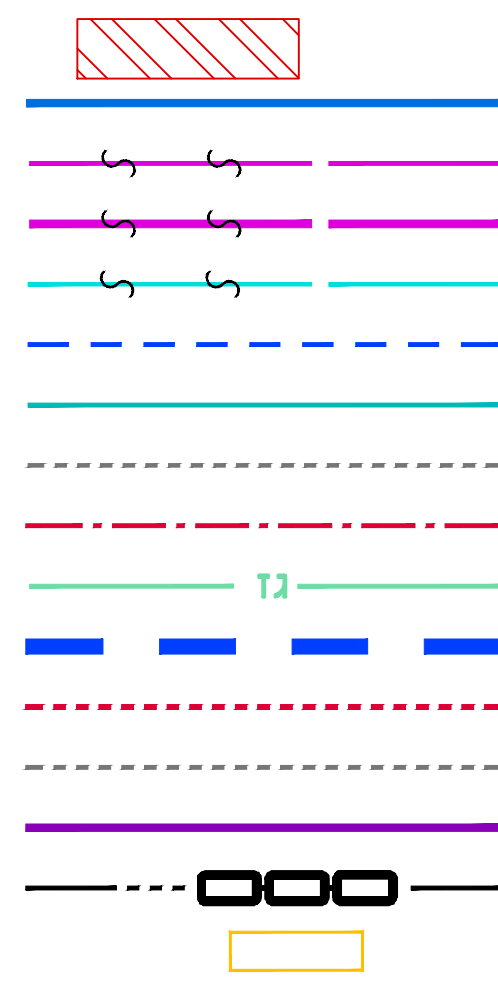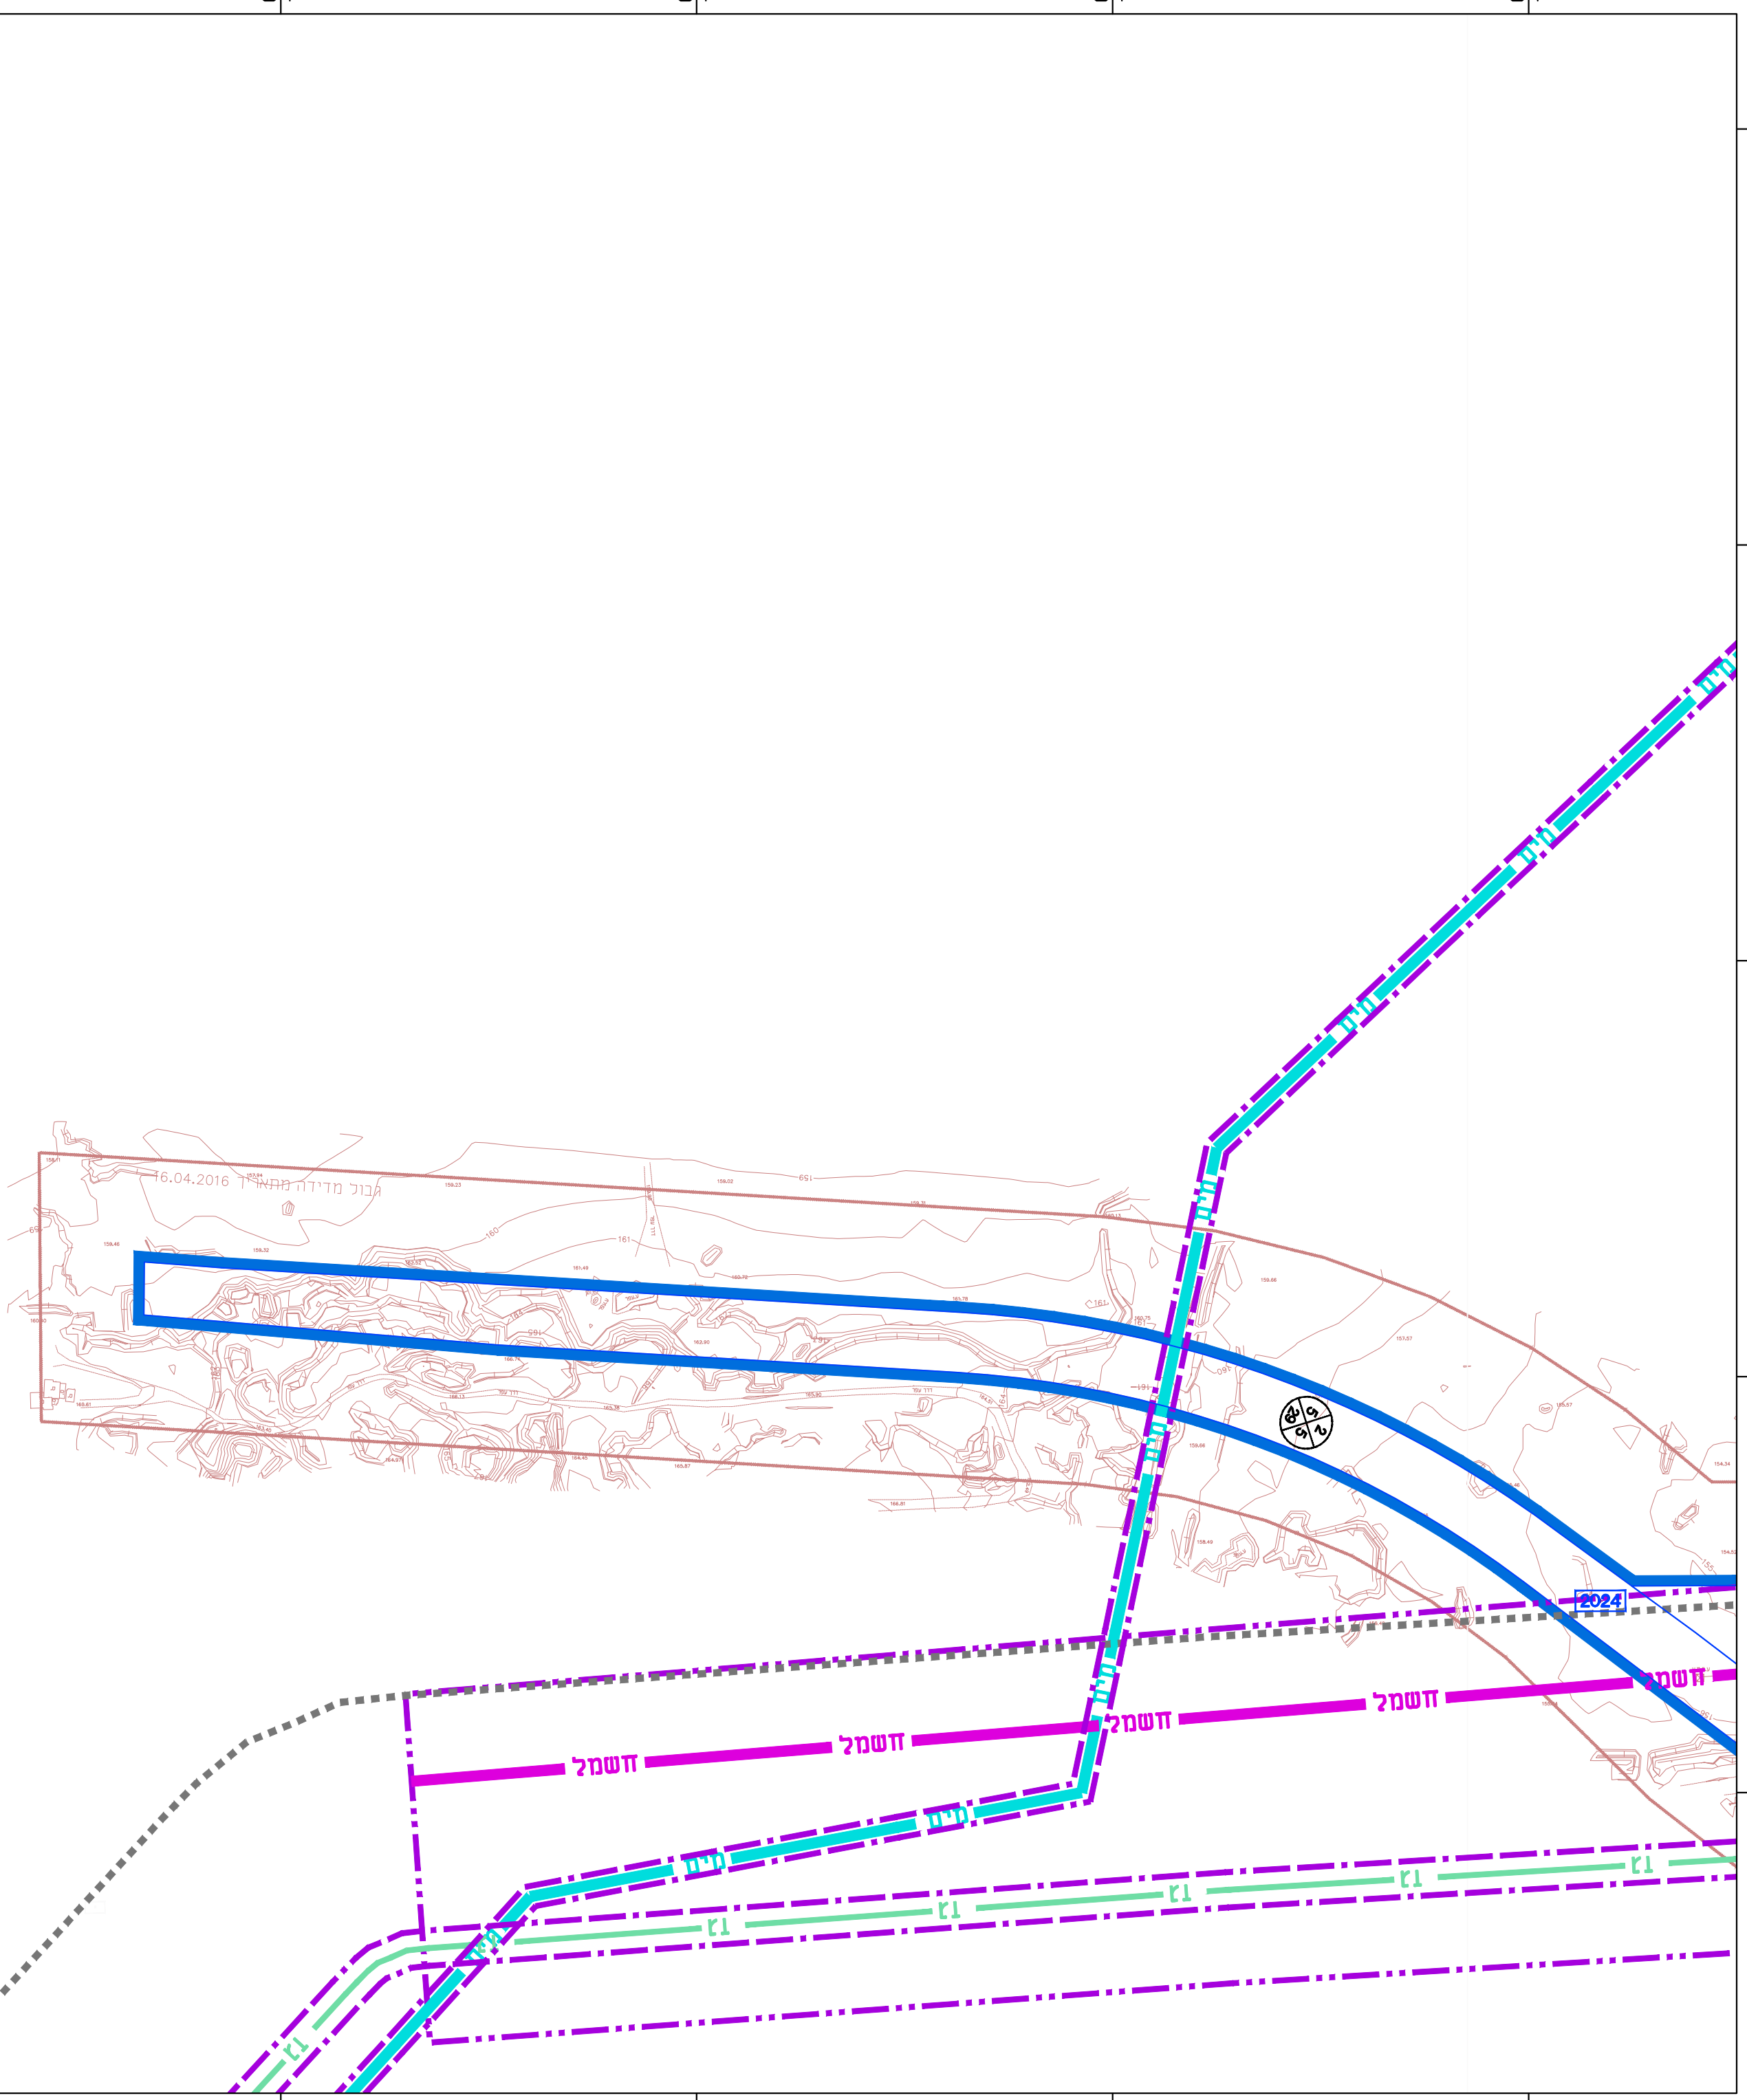

זיקת הנאה למעבר רגלי
גבול התכנית המוצעת
קו חשמל מתח גבוה קיים/לביטול
קו חשמל מתח עליון מתוכנן או קיים/לביטול
קווי מקורות קיים/להעתקה
מגרש המחולק לתאי שטח
ציר נחל
תחומי השפעה
קו בניין
קו רחוב גרונטציוני מתוכנן
קו גז טבעי
גבול אתר עתיקות
קו מגבלות בניה
קו סקירת גז טבעי
חזית מסחרית
ציר מערכת הסעת המונים
מבנה להריסה

מקרא קווי מערכת ביוב

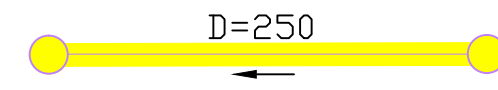

19.02.2018	פ. נדיב	9.	עדכון נספח לאחר גרישת מגרשים
17.05.2017	פ. נדיב	9.	עדכון מקרא
20.04.2017	פ. נדיב	9.	עדכון תשריט
13.04.2017	פ. נדיב	8.	עדכון תשריט
06.04.2017	פ. נדיב	7.	עדכון תשריט
01.11.2016	פ. נדיב	6.	עדכון תשריט
19.10.2016	פ. נדיב	5.	עדכון תשריט
01.09.2016	פ. נדיב	4.	עדכון תשריט ומדידה והתאמת מערכת מים
27.06.2016	פ. נדיב	3.	עדכון תשריט ומיקום איגום ובוטטר
08.06.2016	פ. נדיב	2.	עדכון תשריט
31.05.2016	פ. נדיב	1.	עדכון קווי ביוב

שנוי מס' Revise No	✓	31.05.2016	9001-2008
לערוך Information			
למכרז Tender			
לביצוע Execution			

ברז'יק מהנדסים
BEREJIK ENGINEERING

תל-אביב, רח' עמינדב 23, מיקוד: 67898
פקס: 03-5626696
WWW.Berejik.co.il E-mail: Office@Berejik.co.il

שכונת אופקים חדשים

שם פרויקט: **נספח ביוב**

נושא רגליון: **תנוחה**

מס' הדף: 106-S
מס' רישומית: 833
תכנון: פ. נדיב
Design director

קנין: 1:2,500
Scale
תאריך: 19.02.2018
Date
שרטט: פ. נדיב
Designed by

מדידת רגליון: 002_833_Sewer.dwg
File
בקר: ר. ברז'יק
Checked by

נספח ביוב

תמ"ל\1034

אופקים חדשים

נספח לתכנית בקנ"מ 1:2500 גליון 7 מתוך 7

תחולה	מנחה
תיאור	תנוחה למערכת ביוב
תאריך עריכת הנספח	19.02.2018
רשימת התרשימים	תנוחה
שם תרשים	
שם תרשים	

שמות וחתימות:

שם:	אינג' ברז'יק רן
תאגיד:	ברז'יק מהנדסים בע"מ

