


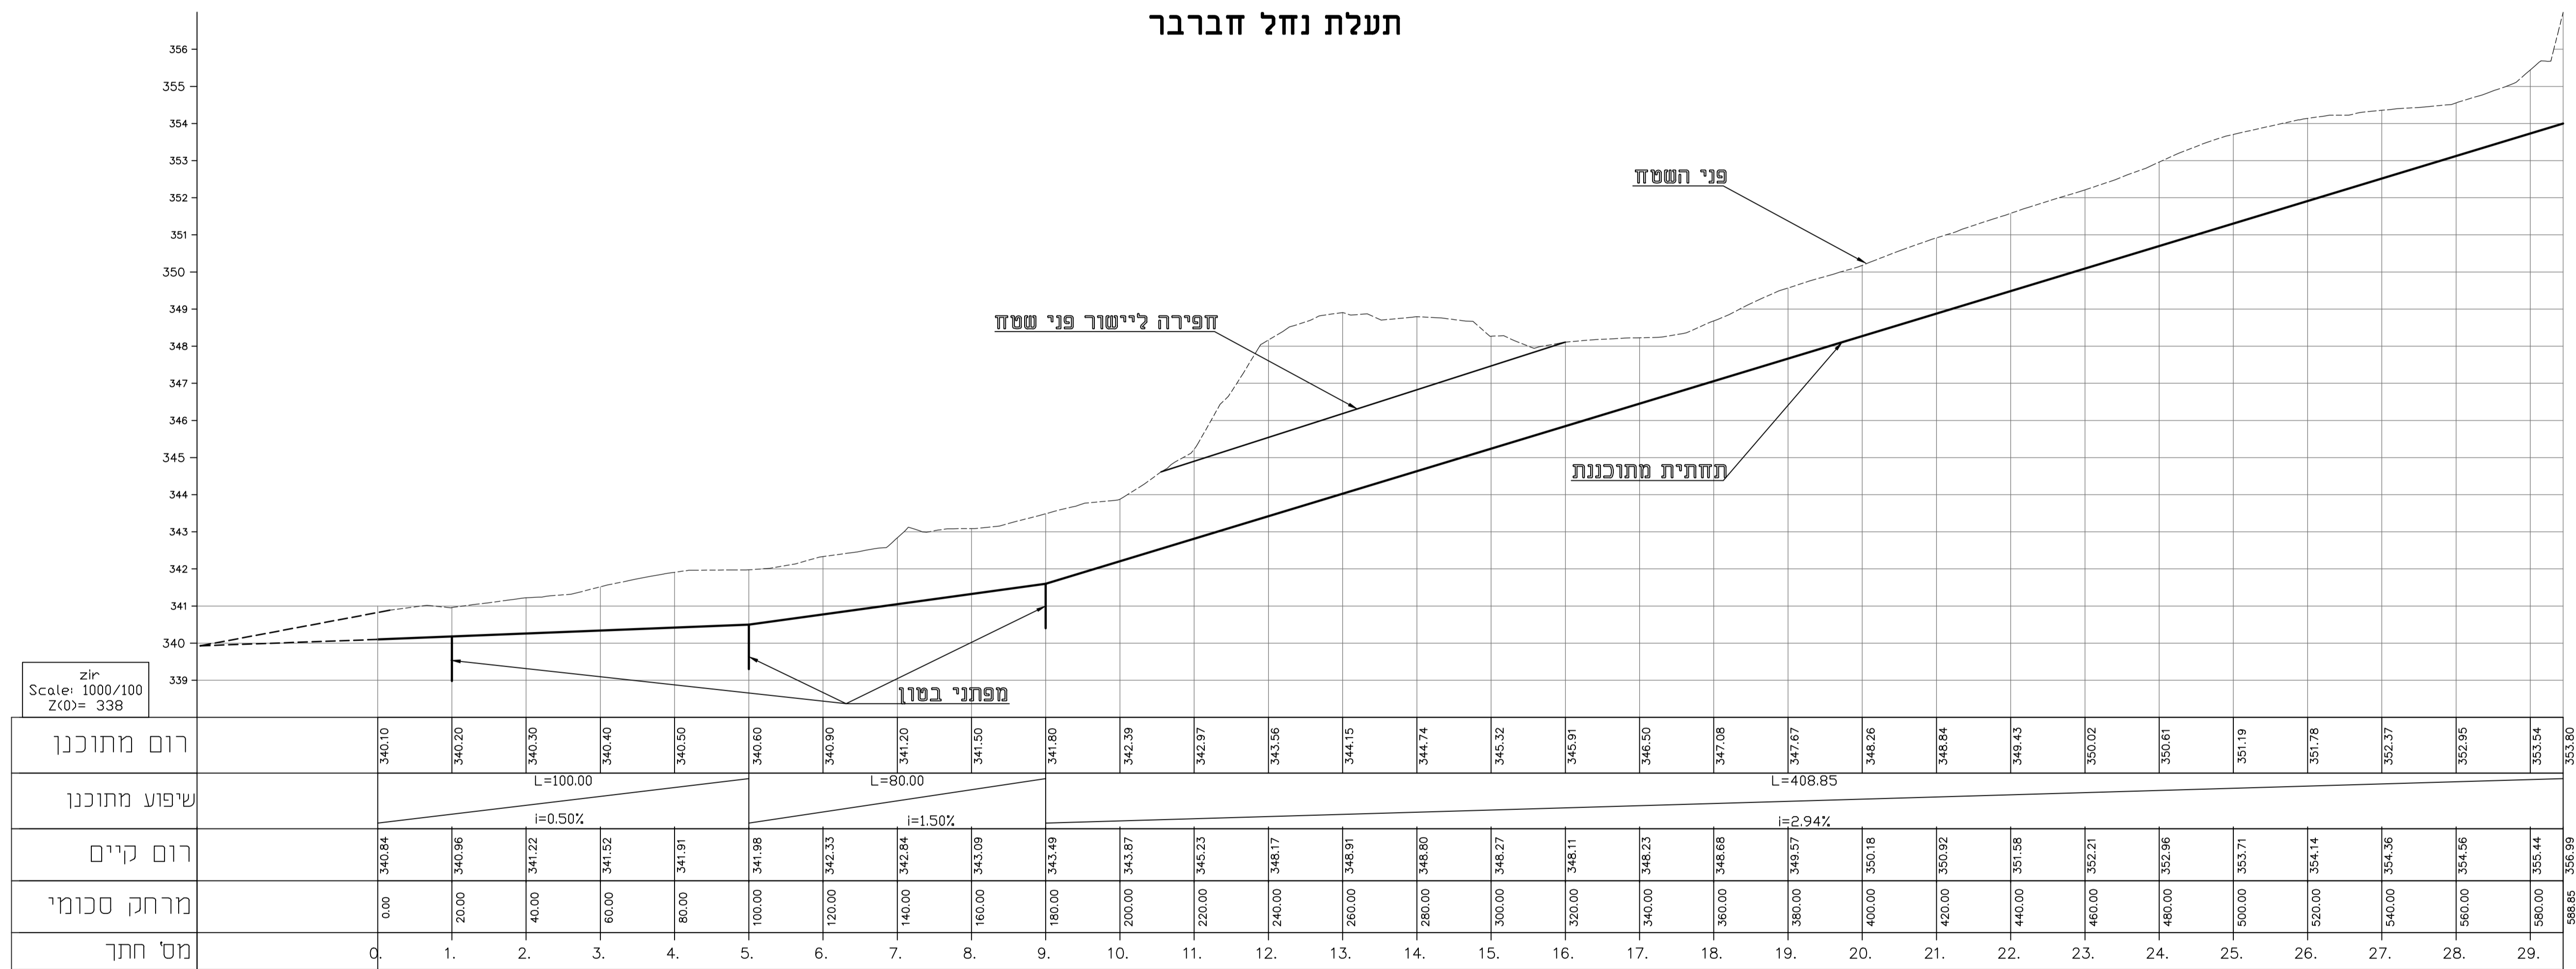

תעלת נחל חברבר



רום מתוכנן	340.10	340.20	340.30	340.40	340.50	340.60	340.90	341.20	341.50	341.80	342.39	342.97	343.56	344.15	344.74	345.32	345.91	346.50	347.08	347.67	348.26	348.84	349.43	350.02	350.61	351.19	351.78	352.37	352.95	353.54	353.80
שיפוע מתוכנן	L=100.00		L=80.00							L=408.85																					
רום קיים	340.84	340.96	341.22	341.52	341.91	341.98	342.33	342.84	343.09	343.49	343.67	345.23	348.17	348.91	348.80	348.27	348.11	348.23	348.68	349.57	350.18	350.92	351.58	352.21	352.96	353.71	354.14	354.36	354.56	355.44	356.99
מרחק סכומי	0.00	20.00	40.00	60.00	80.00	100.00	120.00	140.00	160.00	180.00	200.00	220.00	240.00	260.00	280.00	300.00	320.00	340.00	360.00	380.00	400.00	420.00	440.00	460.00	480.00	500.00	520.00	540.00	560.00	580.00	588.85
מס' חתך	0.	1.	2.	3.	4.	5.	6.	7.	8.	9.	10.	11.	12.	13.	14.	15.	16.	17.	18.	19.	20.	21.	22.	23.	24.	25.	26.	27.	28.	29.	

מס' תעודת	שניונים:	תאריך:
מס' התוכנית:	שם הפרויקט:	תאריך:
<p>מועצה אזורית תמר</p> <p>לשיפור <input type="radio"/> למכרז <input type="radio"/> למיזם <input checked="" type="radio"/></p>		
<p>מפעל האמוניה-נספח ניקוז</p>		
<p>שם התכנית: תעלת נחל חברבר</p> <p>תכנון מומדים: חתך אורך</p>		
תכנון:	שרטוט:	צ'קאפ:
כביא ר.	כביא נ.	כביא ר.
תכנית מס':	מא.מסק:	SCALE:
11.2017	7081-08	1:100/1000
<p>לביא-נטיף תכנון והנדסה ייעוץ בע"מ</p> <p>AGRICULTURAL & CIVIL ENGINEERS DESIGN, CONSULTING, SUPERVISION</p> <p>תכנון, ייעוץ ופיקוח הנדסי</p> <p>רח' דרך השלום 17 נשר P.O.B 241 NESHER 3665118 טל: 03-5584506 פקס: 03-5584524</p> <p>7081-08 טל: 04-8325647 פקס: 04-8227101</p> <p>E-MAIL: haifa@lavi-natif.co.il</p>		