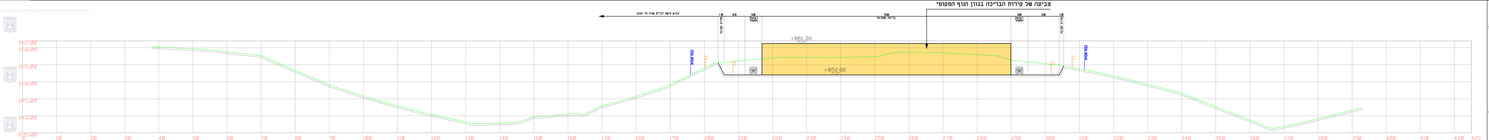

חתך א – קנ"מ 1:250

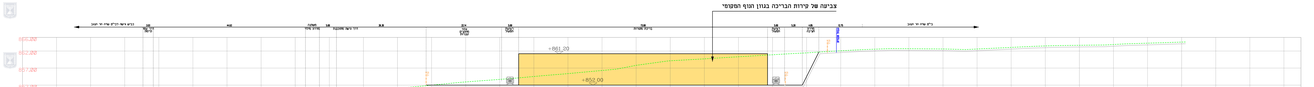

חתך ב – קנ"מ 1:250

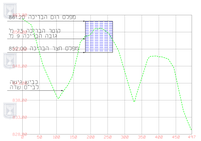

חתך נצפות 1 – קנ"מ 100:1000

חתך נצפות 2 – קנ"מ 100:1000

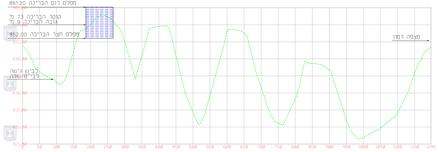

חתך נצפות 3 – קנ"מ 100:1000

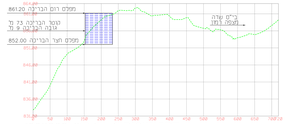

חתך נצפות 4 – קנ"מ 100:1000

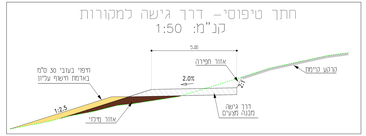

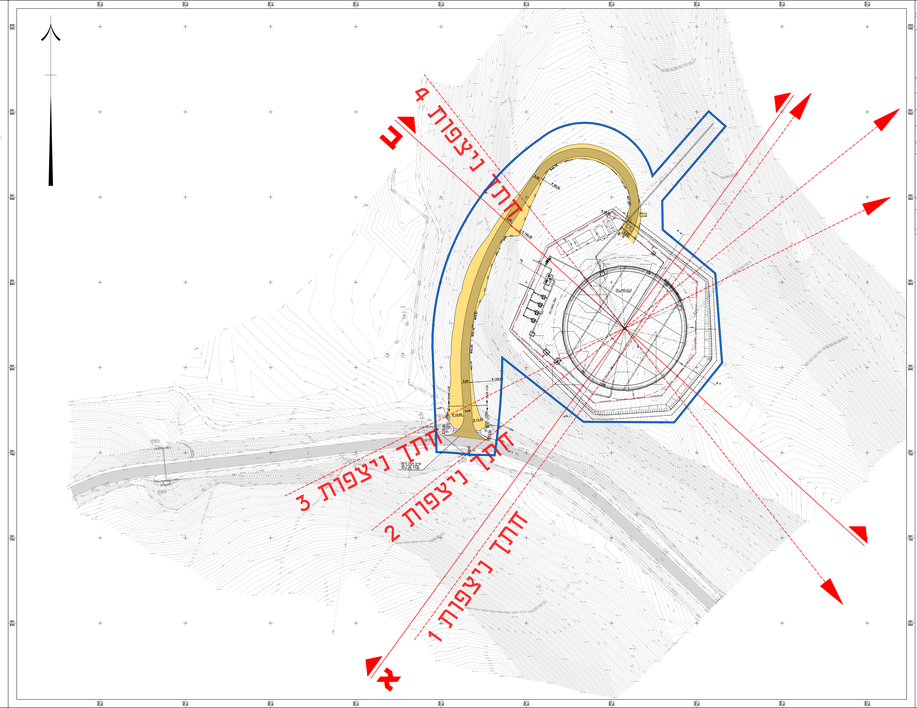

נספח נרף

תכנית מס'	613-0470138
שם התכנית:	בריכת מים מצפה רמון - מקורות
גליון : מתוך :	
תחולה	מחייב מזקנית
תיאור	
תאריך עריכת הנספח	23/04/2018
קנ"מ	1:500

שמות רחו"מות

עורך התשריט	ליאת שיר	
	יקב' יקב אבו עיפ חשב נגיש	

מקרא

גבול תכנית

מיפוי קרקע נוכחי
מיפוי נמדדים מישורי מדידה עדכניים
מיפוי נמדדים מישורי מדידה עדכניים
מבוסס מפת הבריכה כפי שנמדדה

מבנה או מתקן מתכנן

קו בנין

מיפוי חתכים מישוריים

מיפוי חתך רגשות

חתך ניצפות 3

יחד ביפוי