
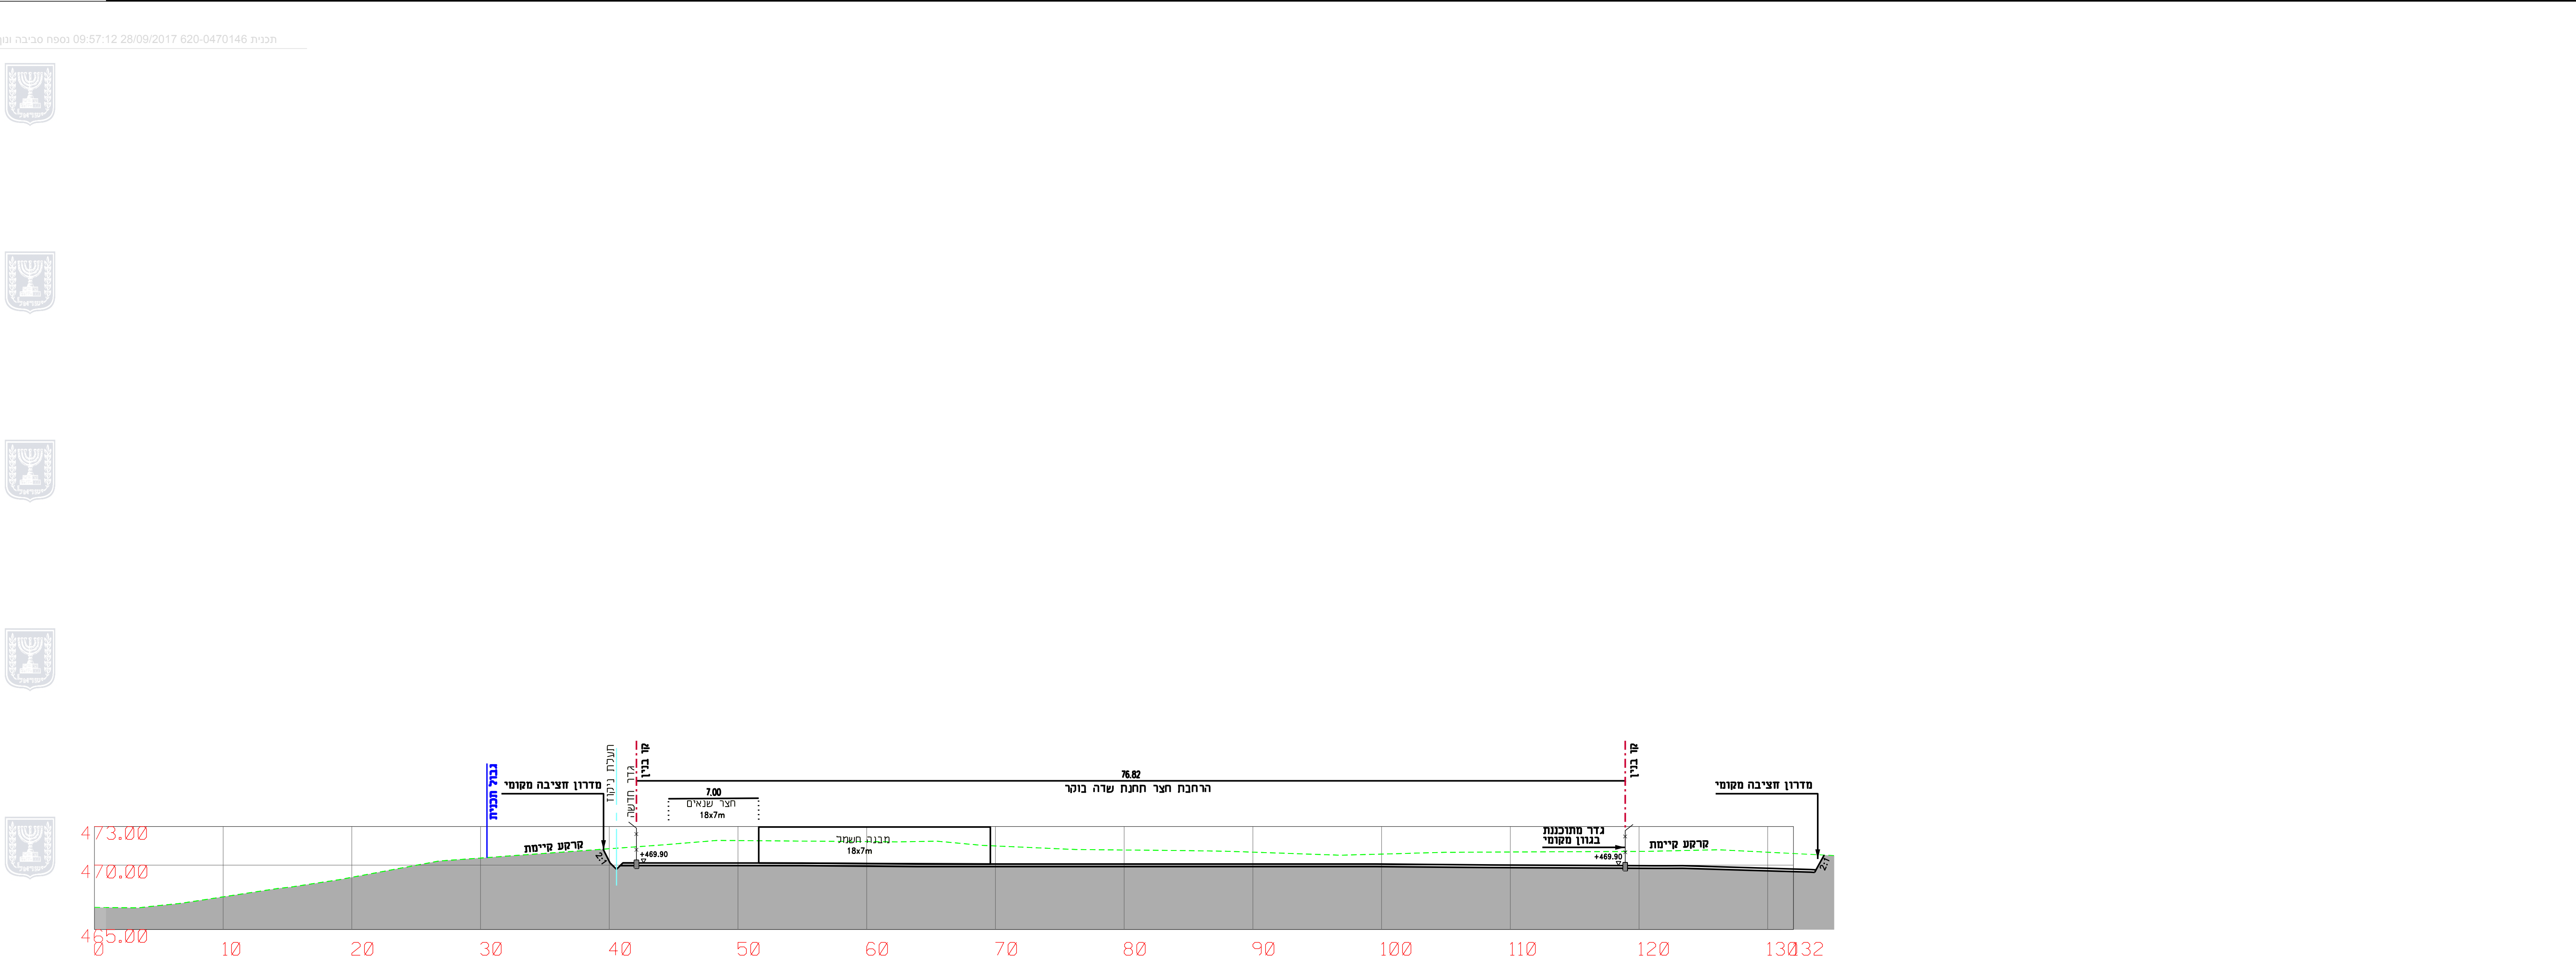


נספח נופי		
תכנית מס' 620-0470146		
שם התכנית: תחנת שדה בוקר - מקורות		
גליון 1 מתוך 1		
תחולה		מנחה
תיאור		
תאריך עריכת התשריט		17/08/2017
קנ"מ		1:500
שמות וזהימות:		
שם:	ליאת חיל	חתימה:
תאריך:	יען תכנון יעקב וחדקר בע"מ	חתימה:


מחזור:	דרום
מרחב תכנון מקומי:	רמת נגב
שטח התוכנית:	6.89 דונם

מקרא


	גבול תוכנית
	שימוש נופי במדרונות מיזרי
	שימוש נופי במדרונות קיימים
פיתוח ושימוש נופי- חפוי באדמות חישוף עליון בשטחי שימוש של אדמות חישוף לוחלי בלם דרעם של צדדיות בר מקומות לעידוד התחדשות סבבית	
	נחל הרועה
	סיומן חותכים
	מבנה או מתקן מתוכנן
	קו בניין וגבול מתקנים תדסיים

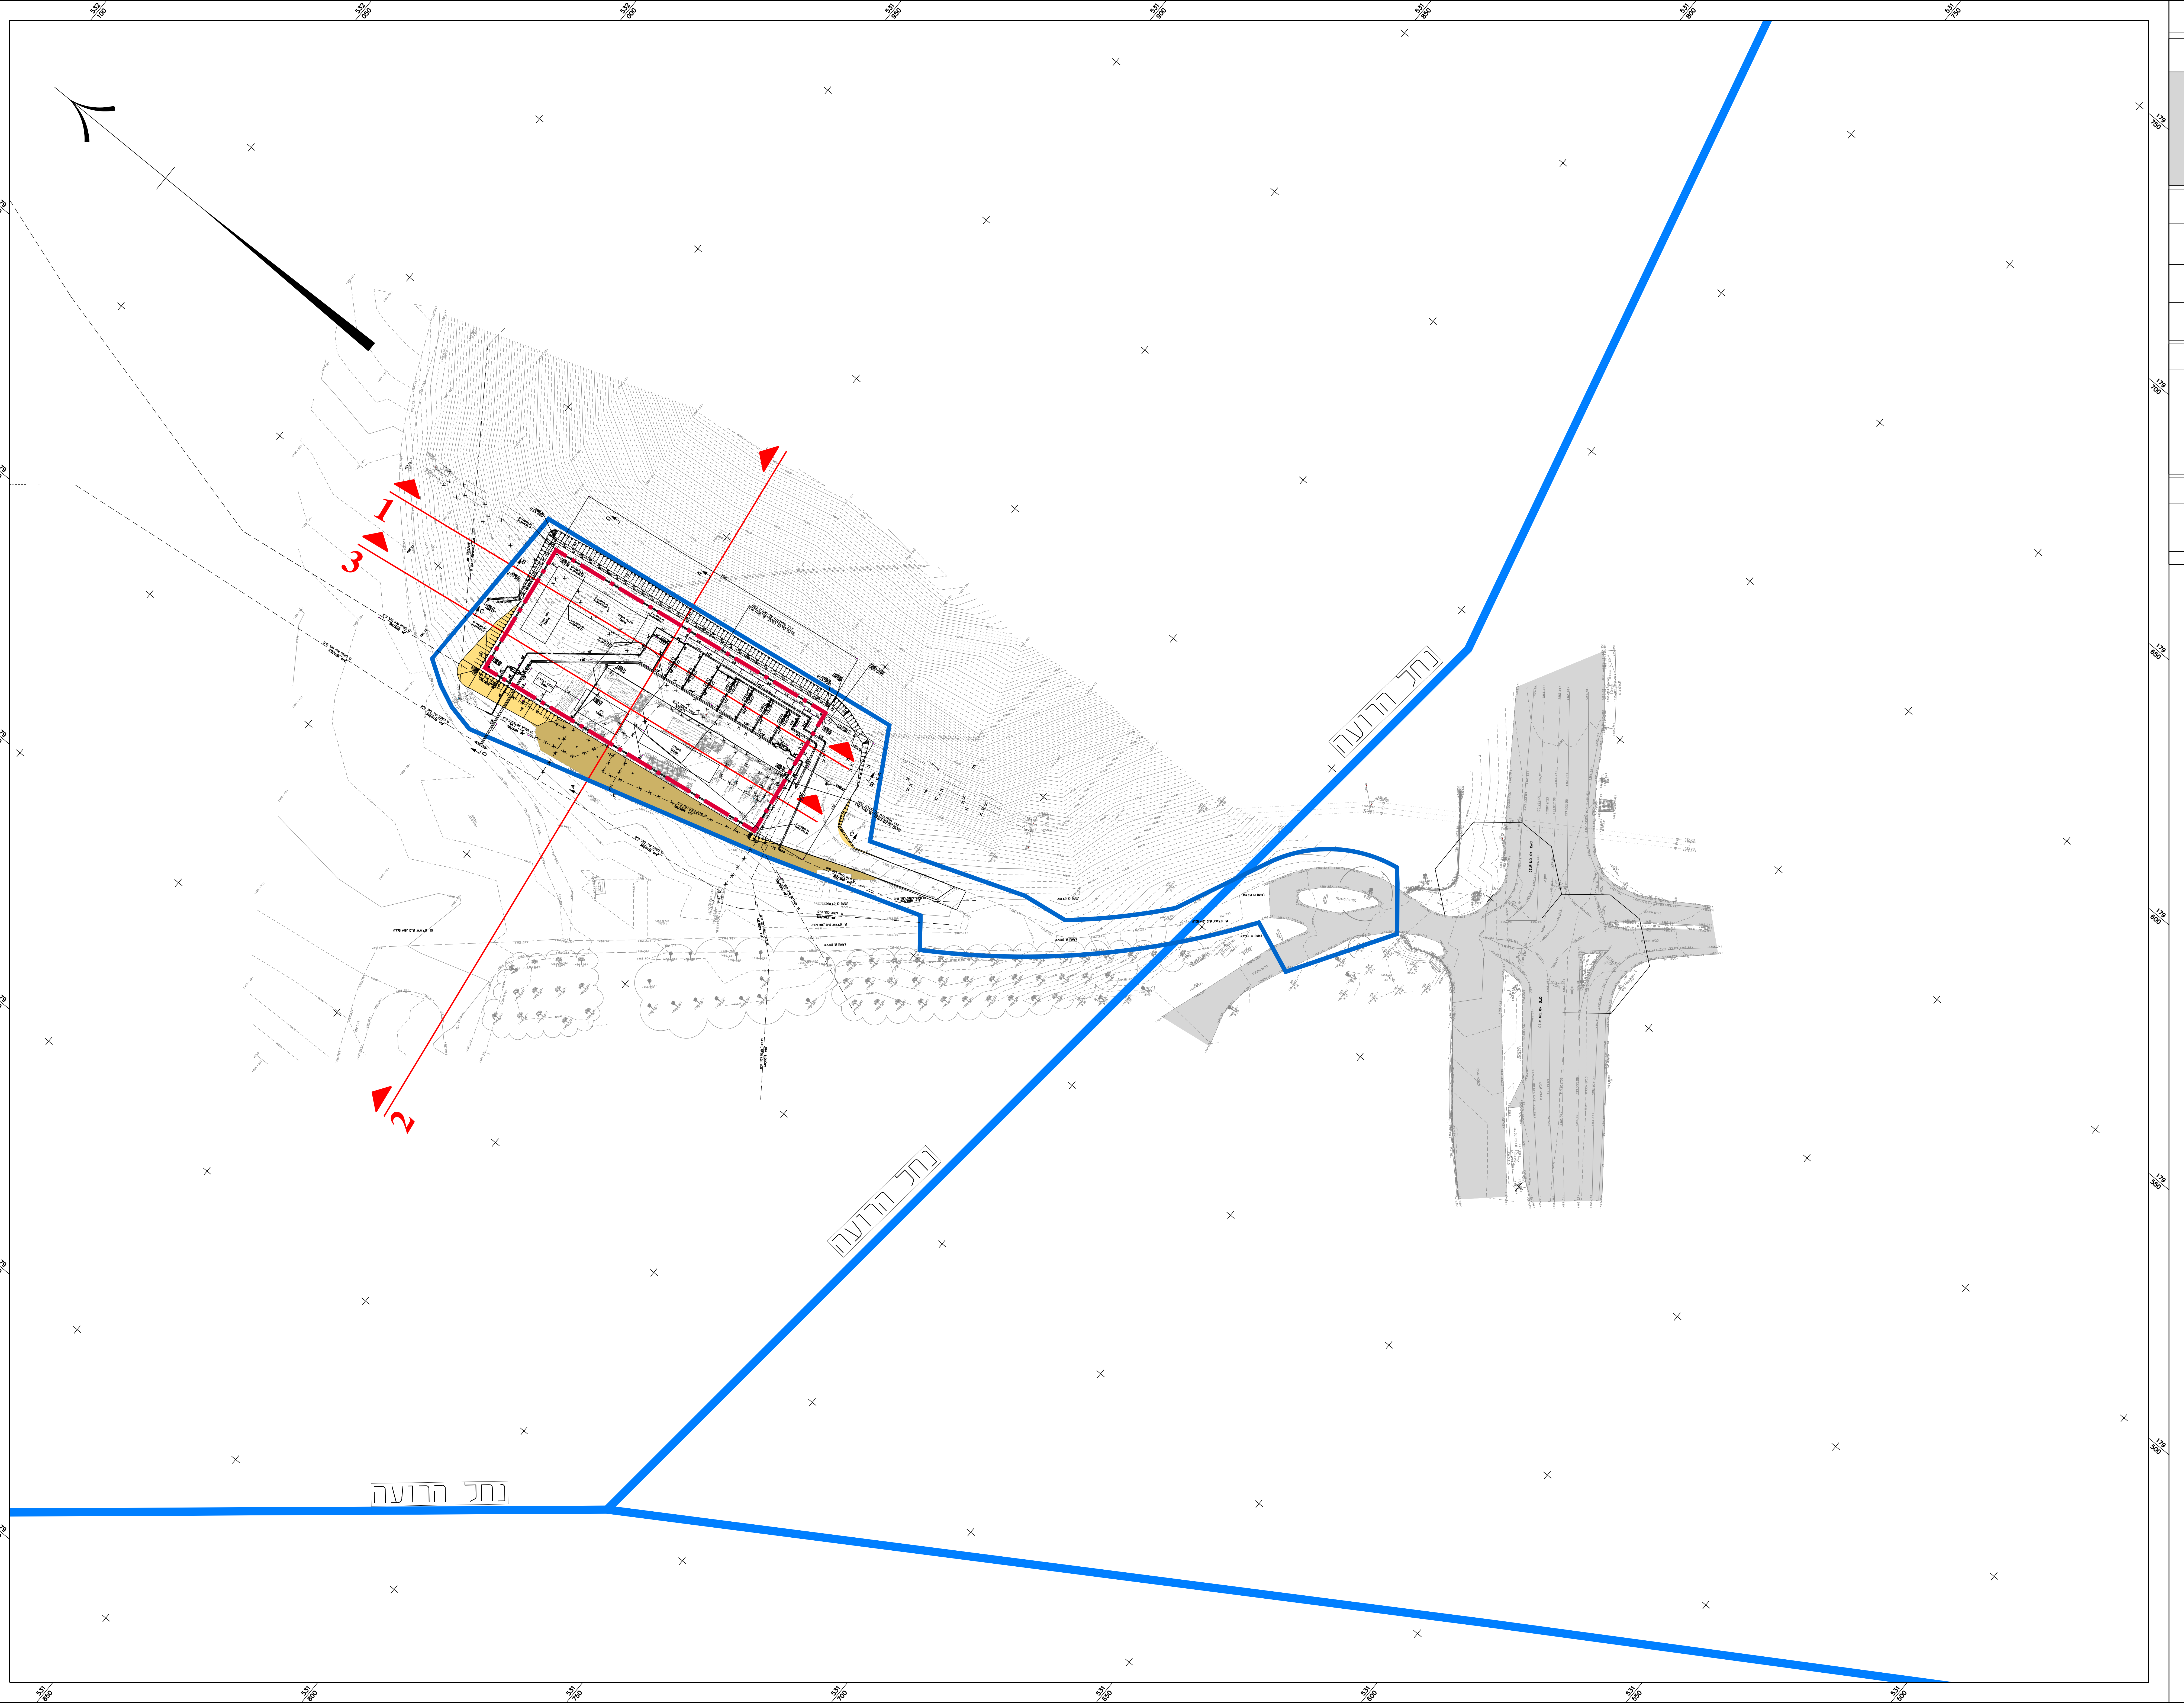

חתך 1 - קנ"מ 1:250

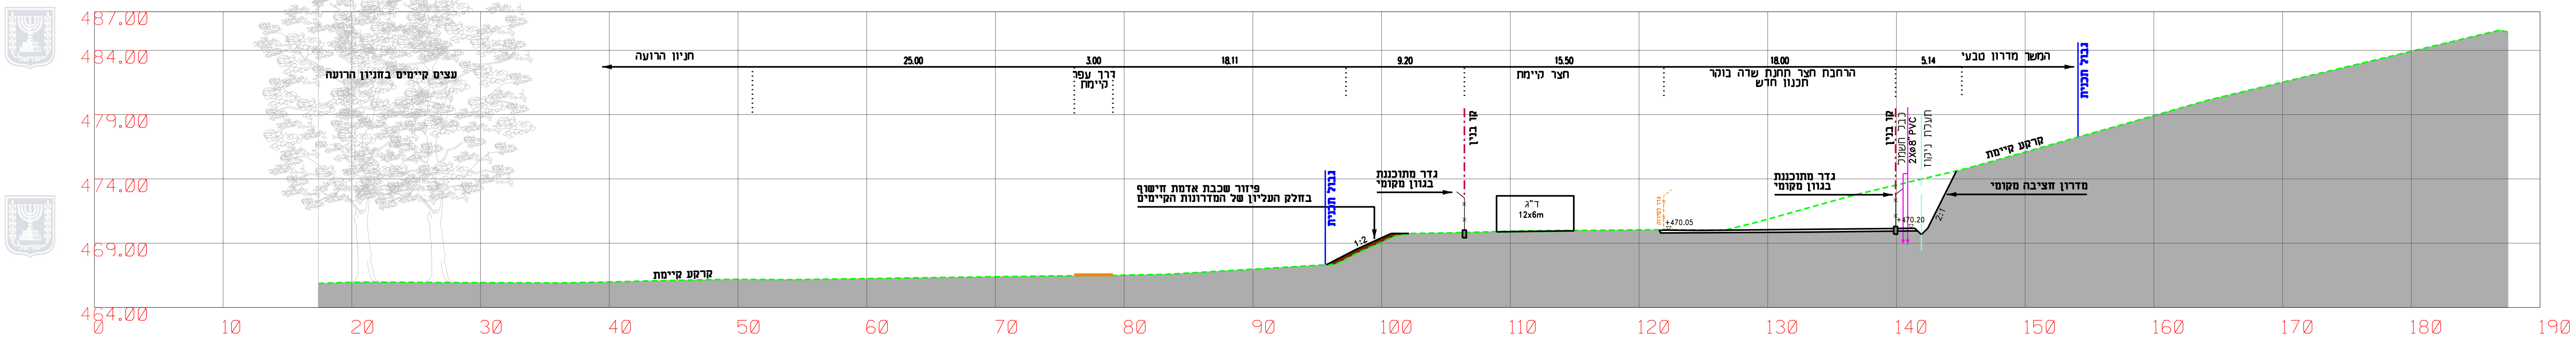

חתך 2 - קנ"מ 1:250

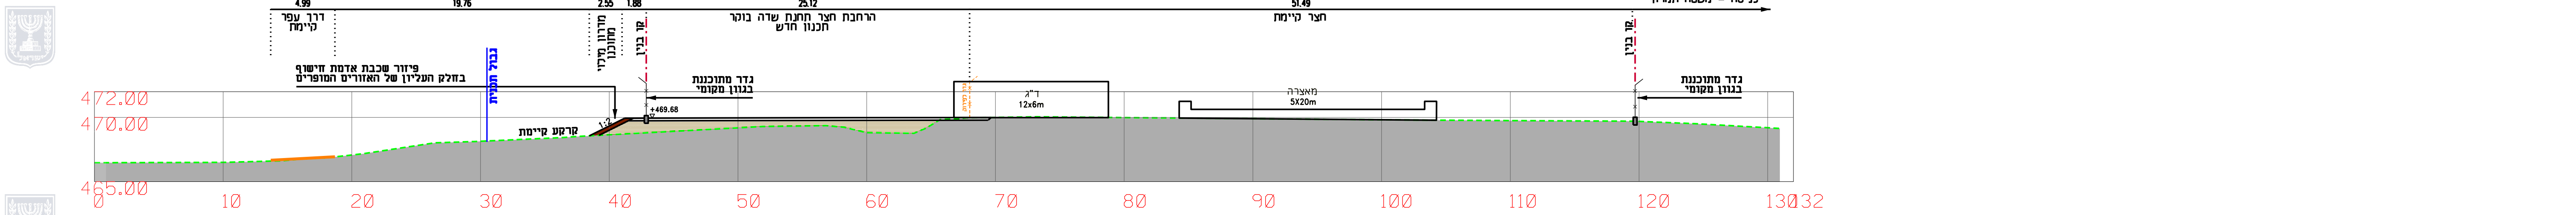

חתך 3 - קנ"מ 1:250