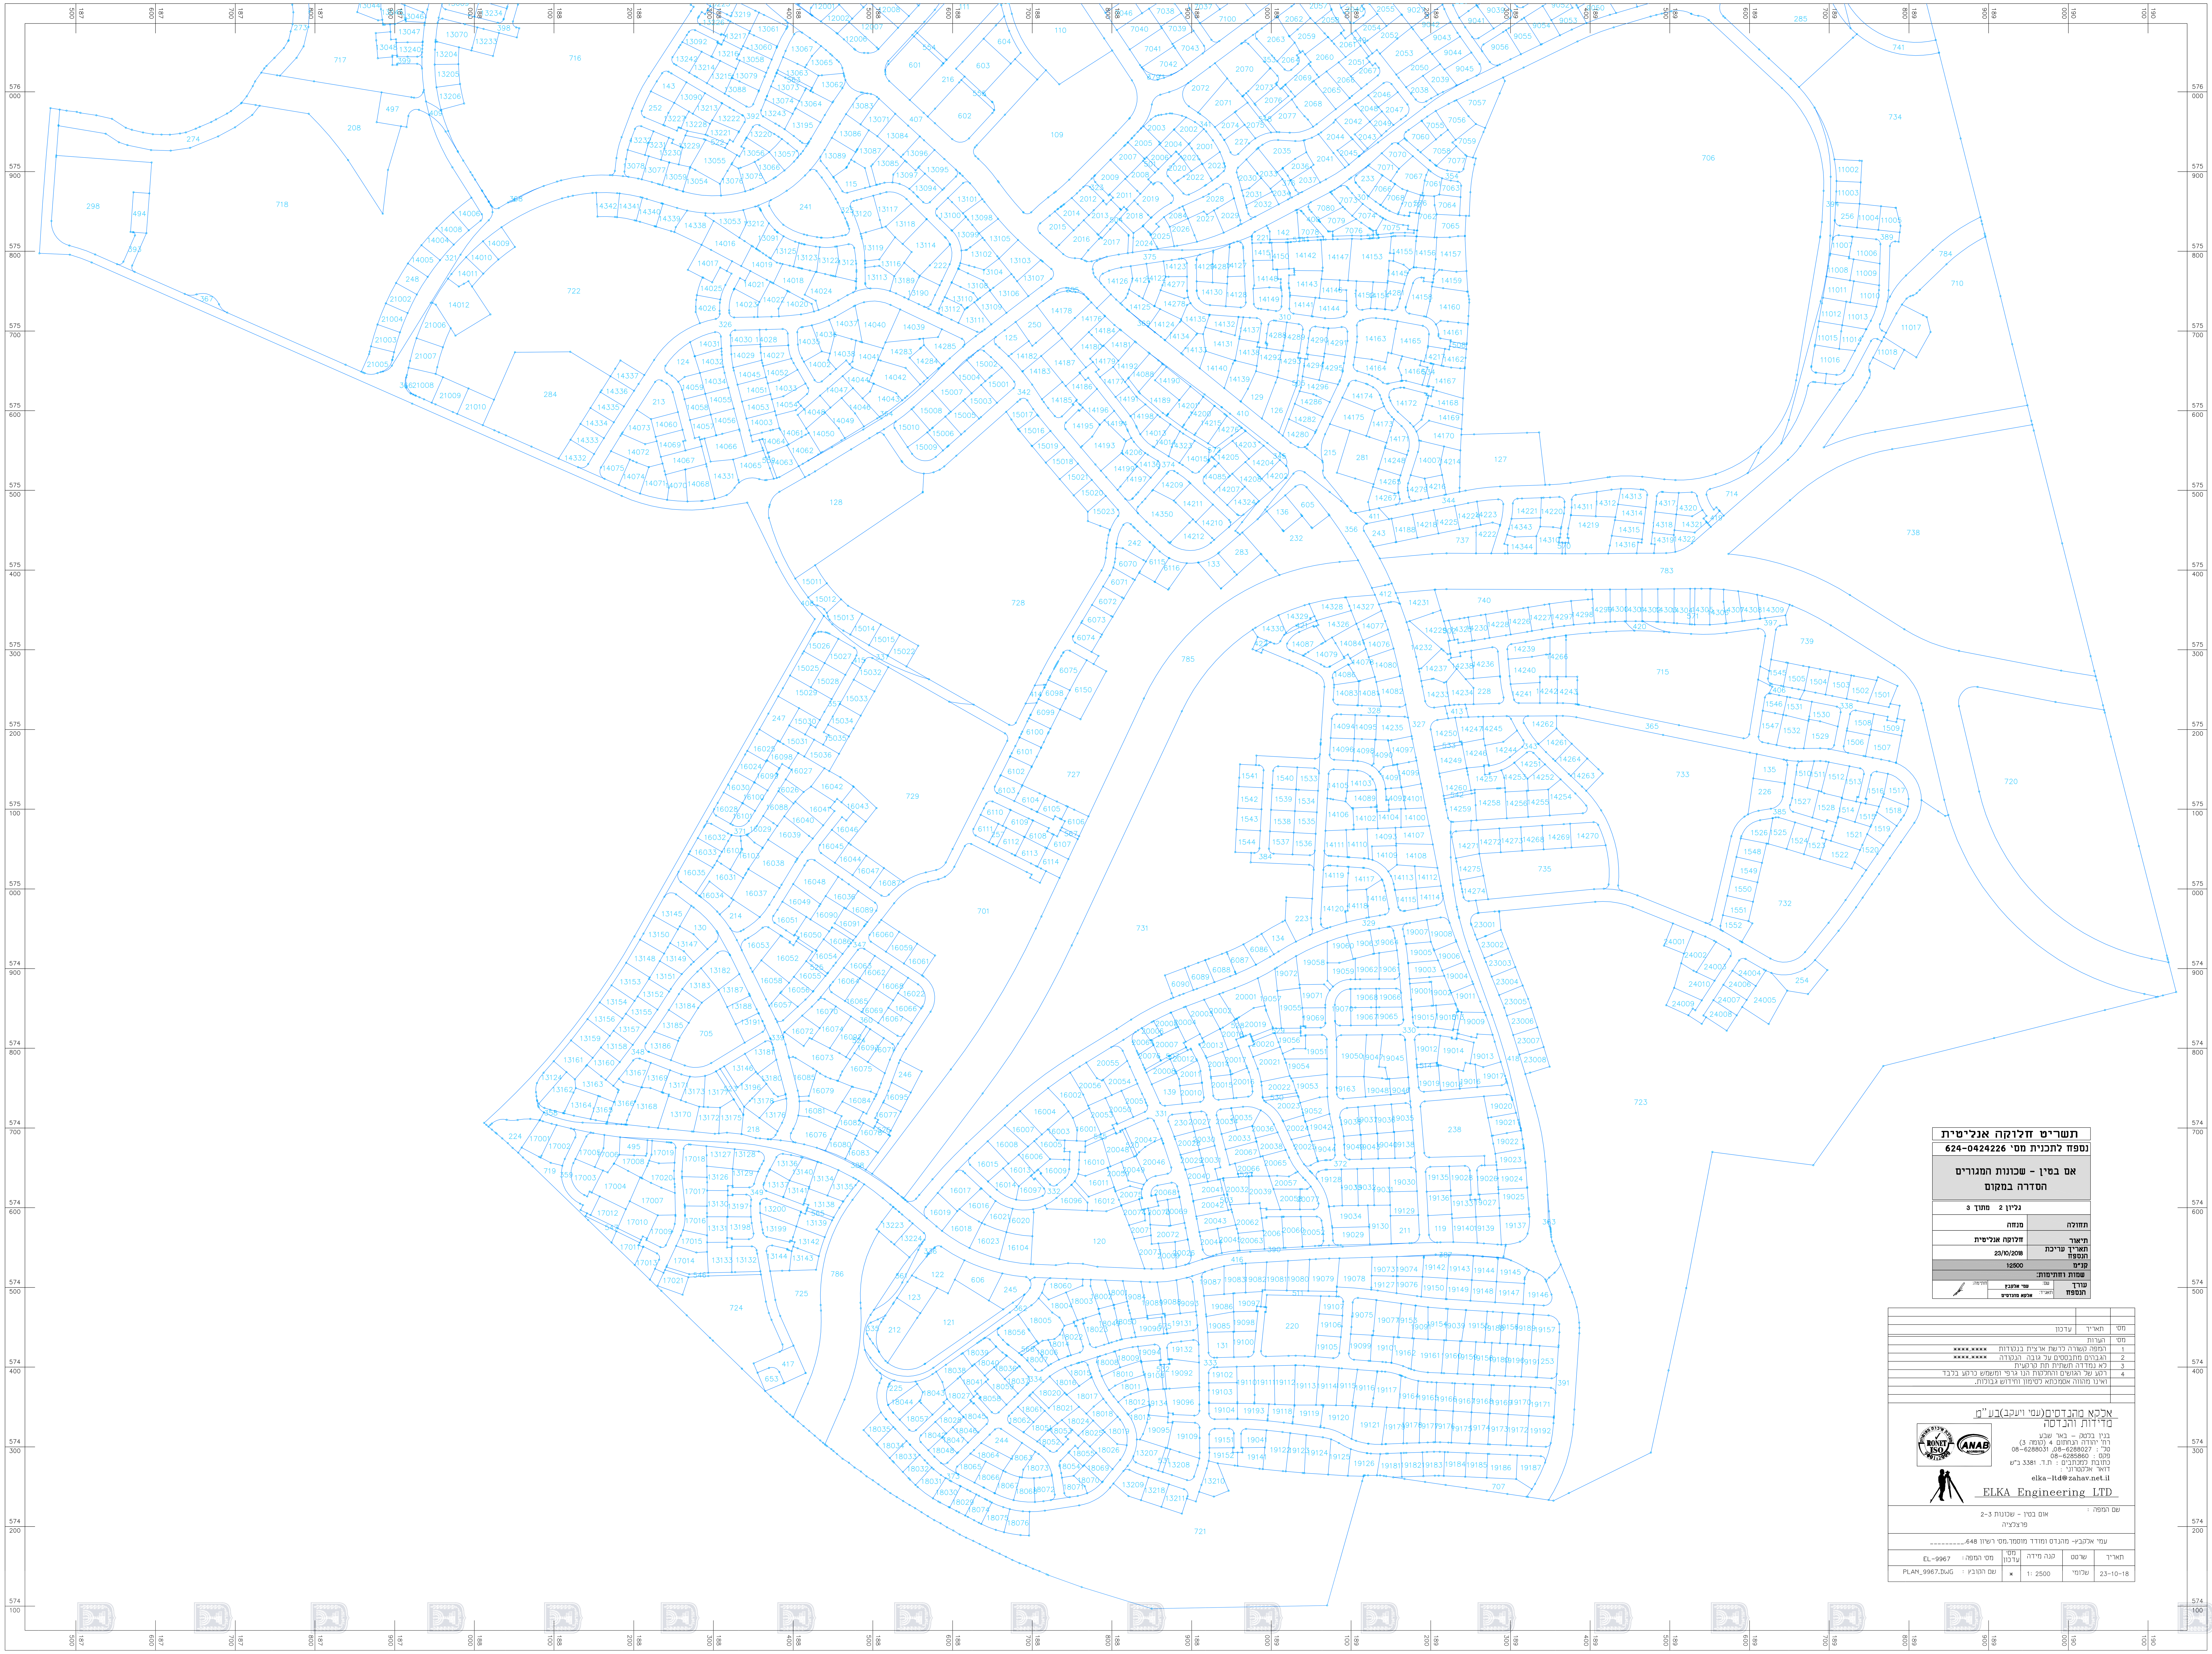

תשריט חלוקה אנליטית

נספח לתכנית מס' 624-0424226

אם בטין - שכונות המגורים הסדרה במקום

גליון 2 מתוך 3

תחולה	מנחה
תיאור	חלוקה אנליטית
תאריך עריכת הנספח	23/10/2018
קנ"מ	1:2500

שמות וחתימות:

עורך הנספח	שם: עמי אלקבץ תאגיד: אלקא מהנדסים	חתימה:

מס'	תאריך	עדכון

מס'	הערות
1	המפה קשורה לרשת ארצית בנקודות ****,****
2	הגבהים מתבססים על גובה הנקודה ****,****
3	לא נמדדה תשתית תת קרקעית
4	רקע של הגושים והחלקות הנו גרפי ומשמש כרקע בלבד ואינו מהווה אסמכתא לסימון וחידוש גבולות.

אלקא מהנדסים(עמי ויעקב)בע"מ
מדידות והנדסה
בנין בלטק - באר שבע
רח' יהודה הנחתום 4 (קומה 3)
טל' : 08-6288027, 08-6288031
פקס : 08-6285860
כתובת למכתבים : ת.ד. 3381 ב"ש
דואר אלקטרוני :
elka-ltd@zahav.net.il
ELKA Engineering LTD

שם המפה :
אום בטין - שכונות 2-3
פרצלציה

עמי אלקבץ- מהנדס ומודד מוסמך,מס' רשיון 648,_________

מס' המפה :	מס' עדכון	קנה מידה	שרטט	תאריך
EL-9967				
שם הקובץ : PLAN_9967.DWG	*	1: 2500	שלומי	23-10-18