תכנית 624-0424226 24/10/2018 13:02:33 נספח חלוקה לתאי שטח נספח חלוקה אנליטית - קטע צפוני

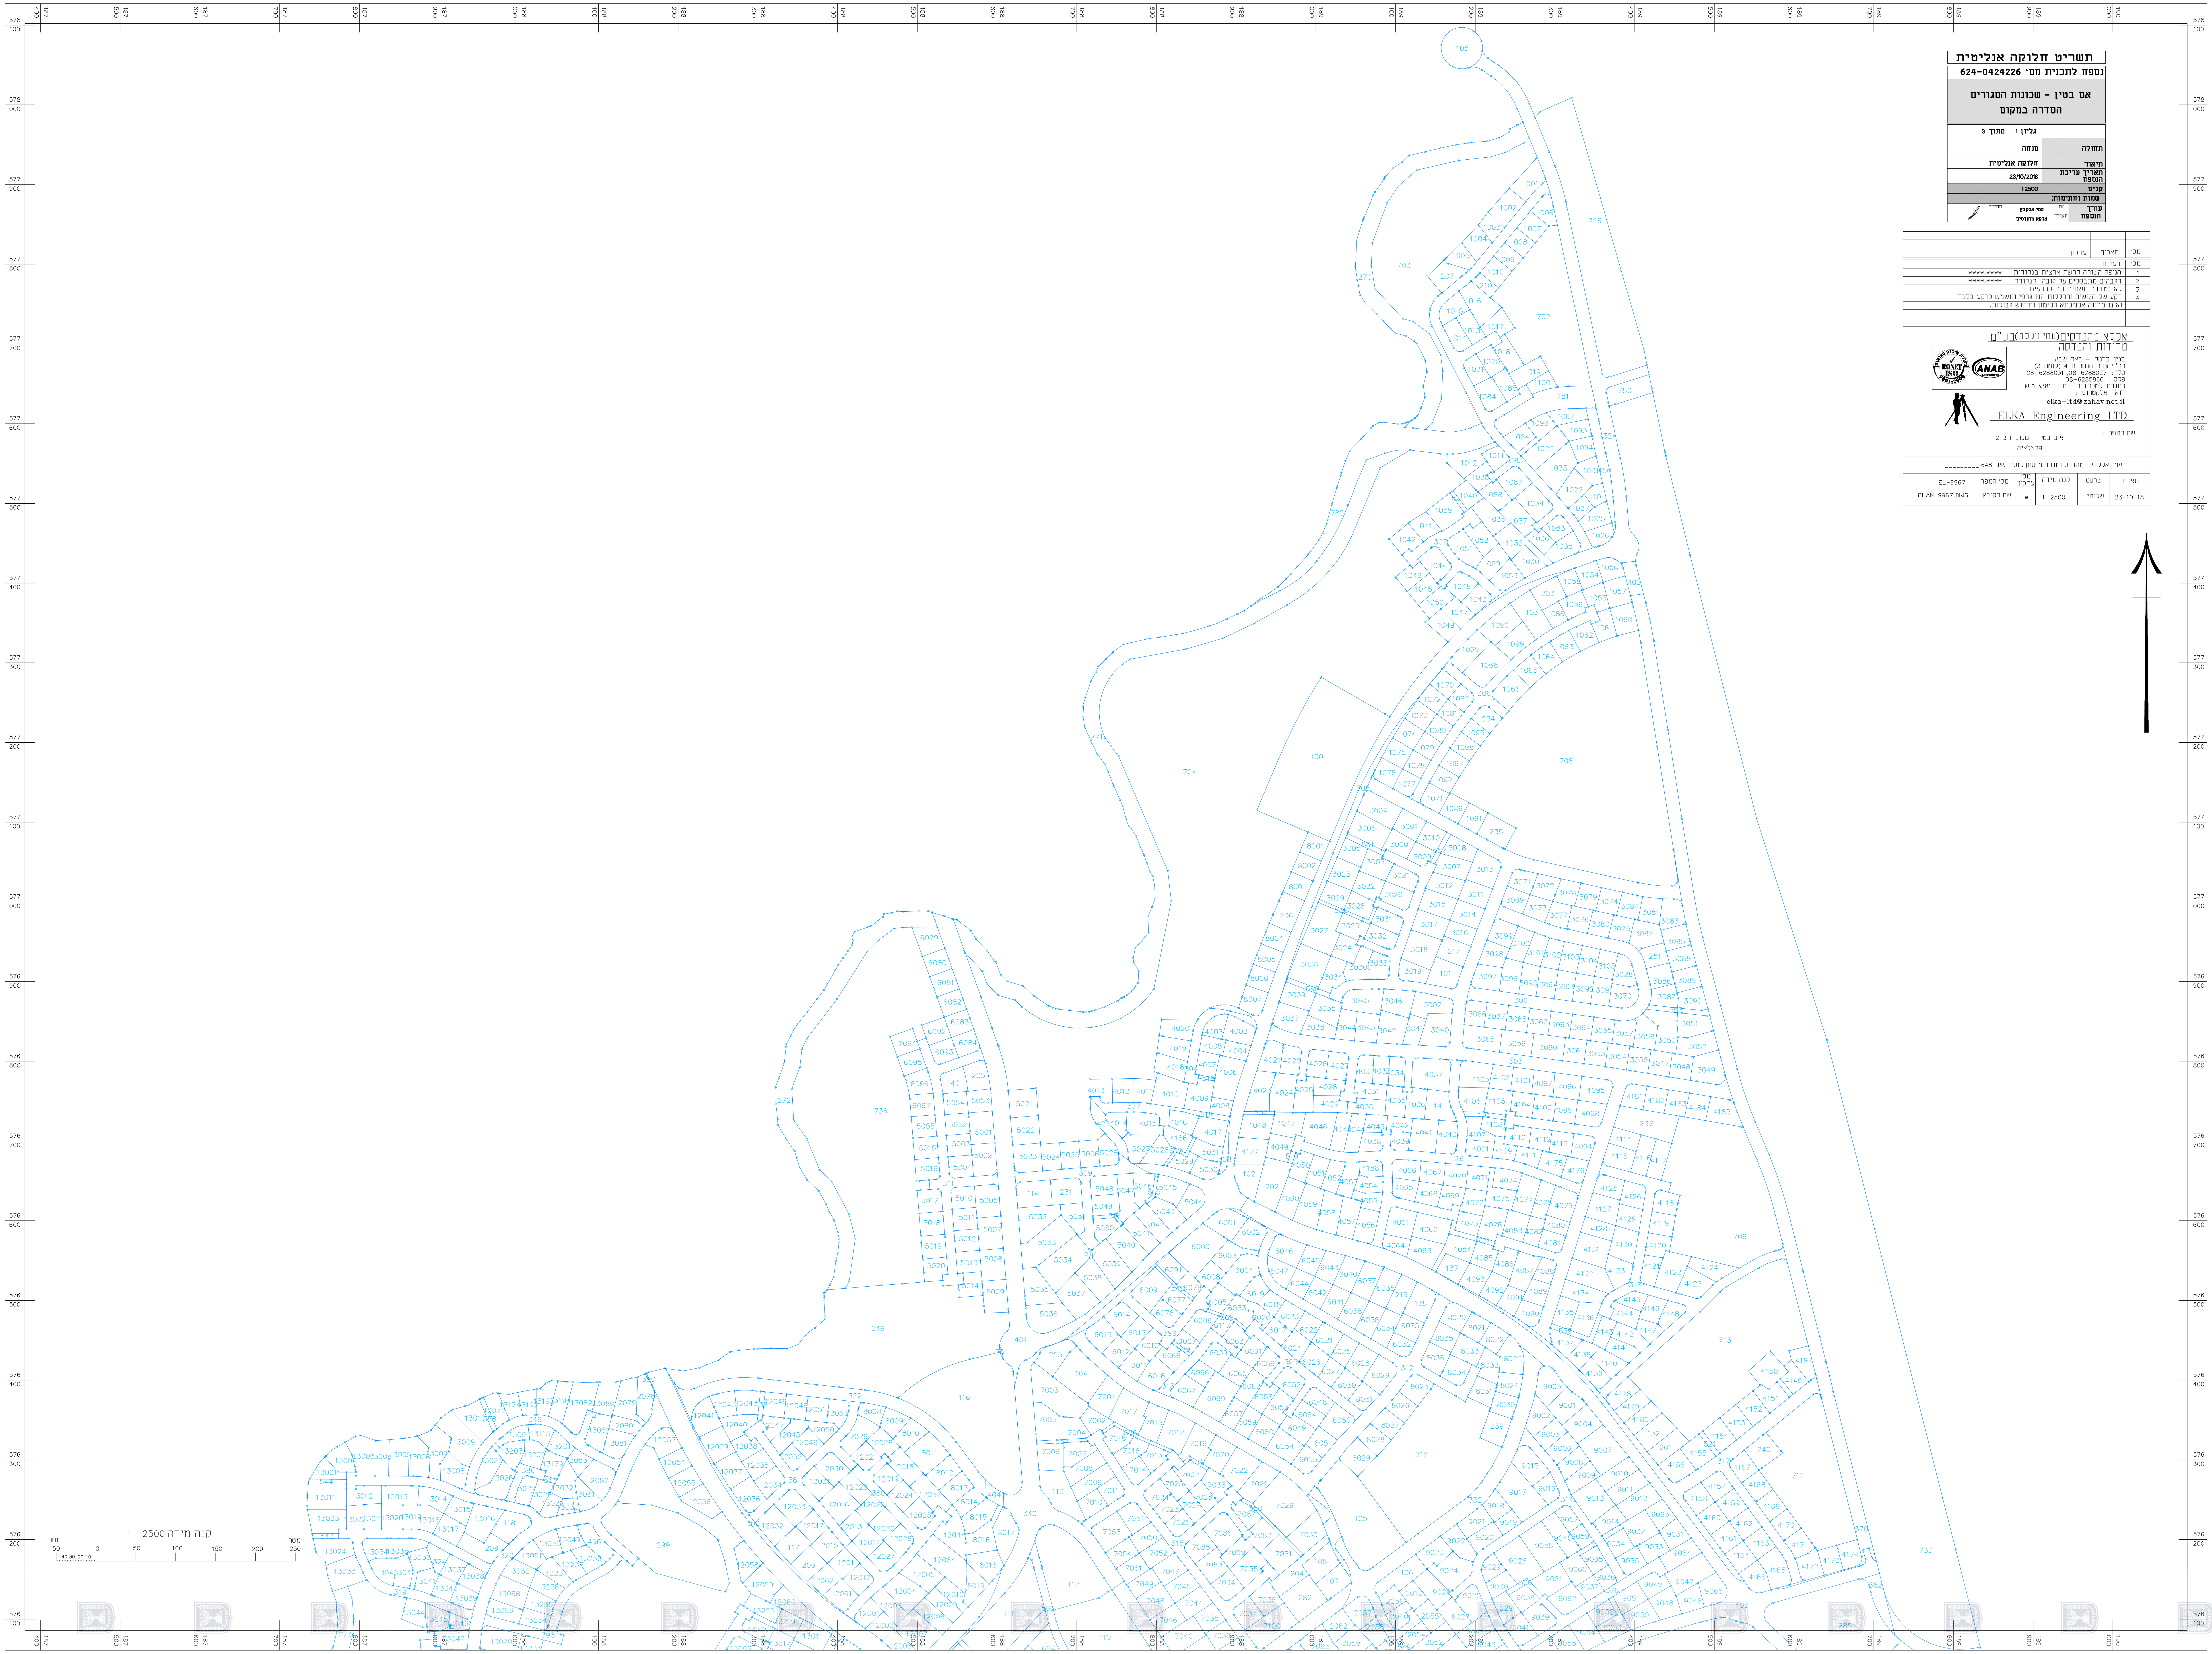

תשריט חלוקה אנליטית

נספח לתכנית מס׳ 624-0424226

אם בטין - שכונות המגורים
הסדרה במקום

גליון 1 מתוך 3

תחולה	מנחה
תיאור	חלוקה אנליטית
תאריך עריכת הנספח	23/10/2018
קנ״מ	1:2500

שמות וחתימות:

עורך הנספח	שם: עמי אלקבץ תאגיד: אלקא מהנדסים	חתימה:

מס׳	תאריך	עדכון

מס׳	הערות
1	המפה קשורה לרשת ארצית בנקודות ****,****
2	הגבהים מתבססים על גובה הנקודה ****,****
3	לא נמדדה תשתית תת קרקעית
4	רקע של הגושים והחלקות הנו גרפי ומשמש כרקע בלבד
	ואינו מהווה אסמכתא לסימון וחידוש גבולות.

אלקא מהנדסים (עמי ויעקב) בע"מ
מדידות והנדסה
בנין בלטק - באר שבע
רח׳ יהודה הנחתום 4 (קומה 3)
טל׳ : 08-6288027, 08-6288031
פקס : 08-6285860
כתובת למכתבים : ת.ד. 3381 ב"ש
דואר אלקטרוני :
elka-ltd@zahav.net.il
ELKA Engineering LTD

שם המפה :
אום בטין - שכונות 2-3
פרצלציה

עמי אלקבץ- מהנדס ומודד מוסמך,מסי רשיון 648,_________

תאריך	שרטט	קנה מידה	מסי עדכון	מסי המפה : EL-9967
23-10-18	שלומי	1: 2500	*	שם הקובץ : PLAN_9967.DWG